



**Vermessungs- und Katasterverwaltung  
Niedersachsen**

Gemeinde: Norden, Stadt  
Gemarkung: Norden  
Flur: 33 Flurstück: 135/17


**Liegenschaftskarte 1:1000**

Standardpräsentation

Erstellt am 02.02.2017

N = 5939761

03018323 = E

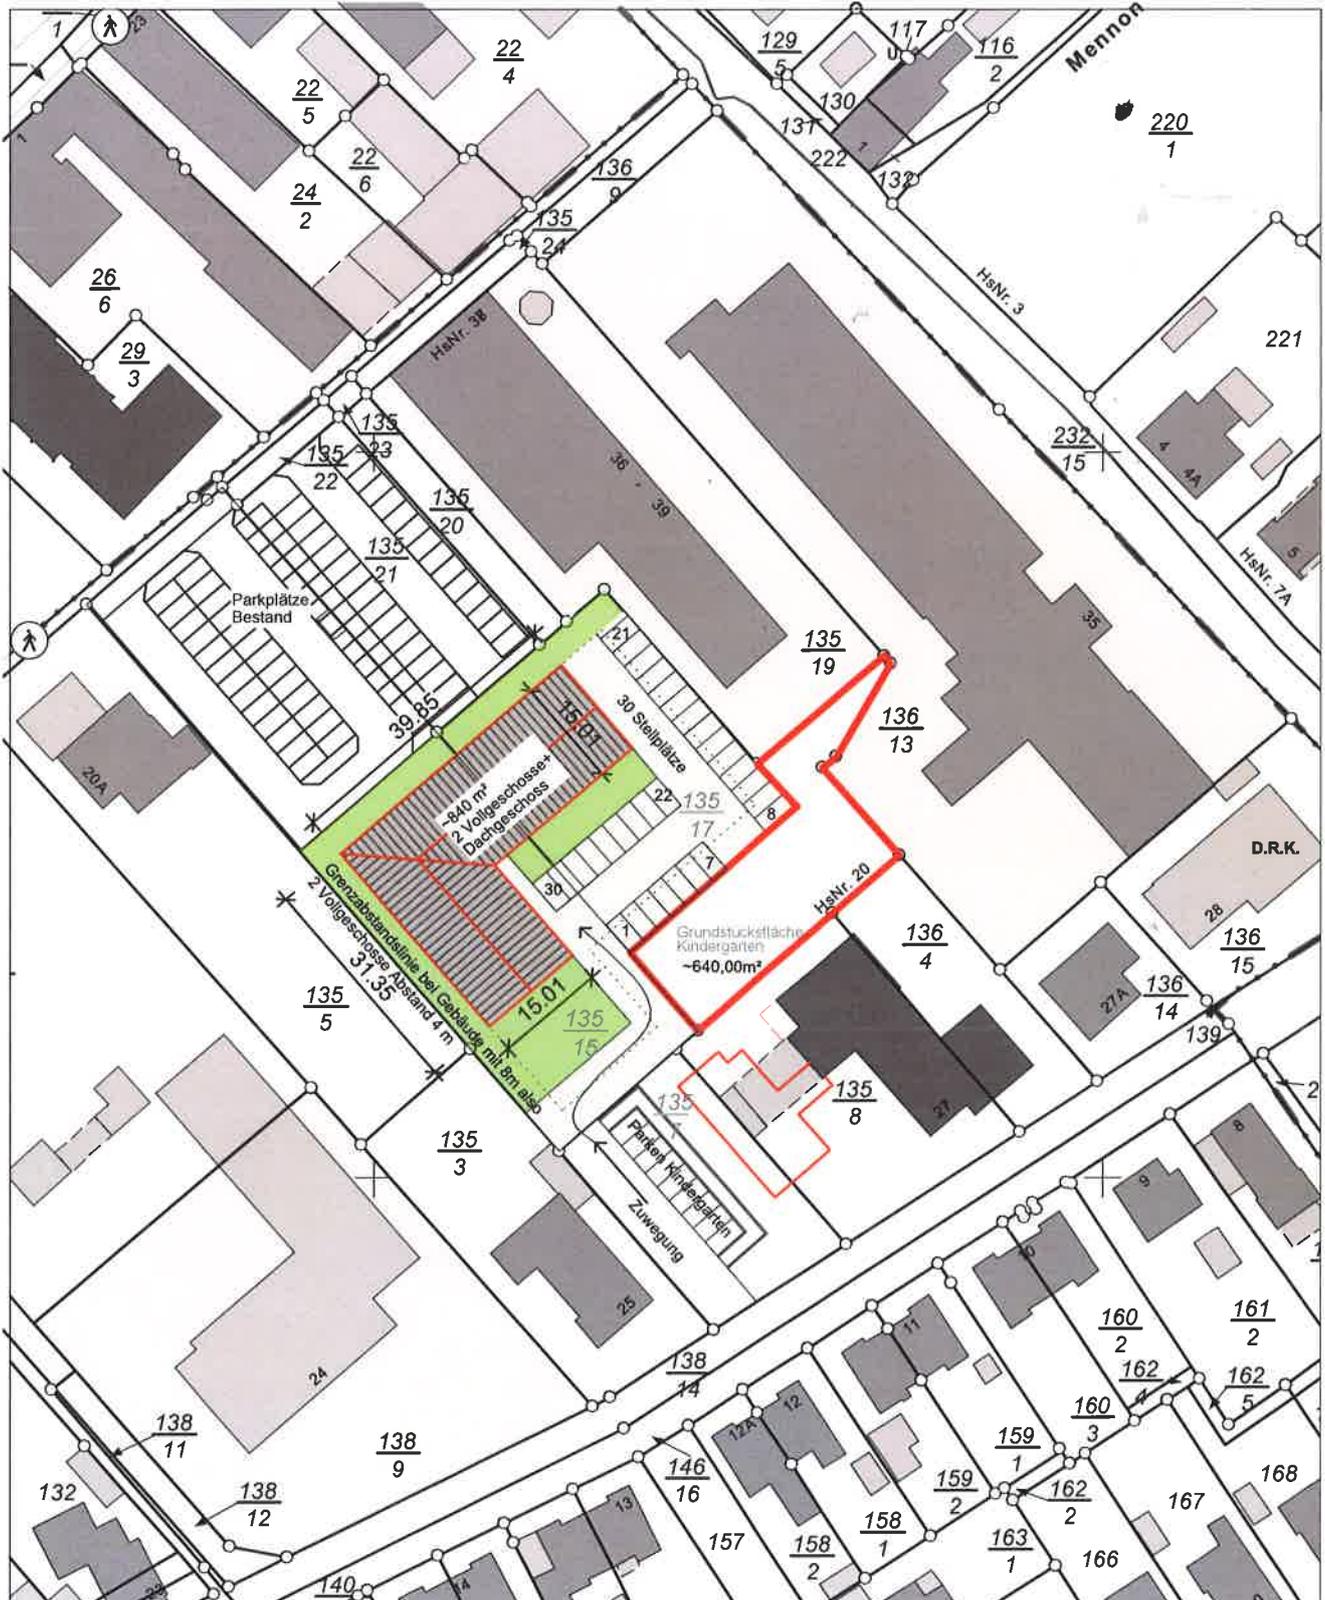

N = 5939541

Maßstab 1:1000



Meter

**Lage Gebäude**

Flurstück 135/15= 2564m<sup>2</sup>  
Flurstück 135/17= 1859m<sup>2</sup>

**Verantwortlich für den Inhalt:**

Landesamt für Geoinformation und Landesvermessung Niedersachsen  
- Katasteramt Norden - Stand: 28.01.2017  
Gartenstraße 4  
26506 Norden

**Bereitgestellt durch:**

Vermessungsbüro Hattermann  
ÖbVI Hattermann  
Friedrich-Ebert-Str. 85  
26725 Emden

**Zeichen:**

Die Verwertung für nichteigene oder wirtschaftliche Zwecke und die öffentliche Wiedergabe sind gemäß § 5 Niedersächsisches Gesetz über das amtliche Vermessungswesen vom 12. Dezember 2002 (Nds. GVBl. 2003) nur mit Erlaubnis der für den Inhalt verantwortlichen Behörde zulässig