


Legende:

-  kein Handlungsbedarf
-  Sicherstellung der touristischen Infrastruktur und Gästebeherbergung sowie des Wohnens (Ferienwohnungen, Hotels, Pensionen)
-  Sicherstellung Ferienwohnen / Hotels / Pensionen
-  Sicherstellung Dauerwohnen mit höherem Anteil an Ferienwohnungen / Hotels / Pensionen
-  Sicherstellung Dauerwohnen mit geringerem Anteil an Ferienwohnungen (WA)
-  Allgemeines Wohngebiet ohne Ferienwohnen
-  Sicherung sonstiger Versorgungsstrukturen
-  179 Bebauungsplan rechtskräftig
-  181 Bebauungsplan im Aufstellungsverfahren

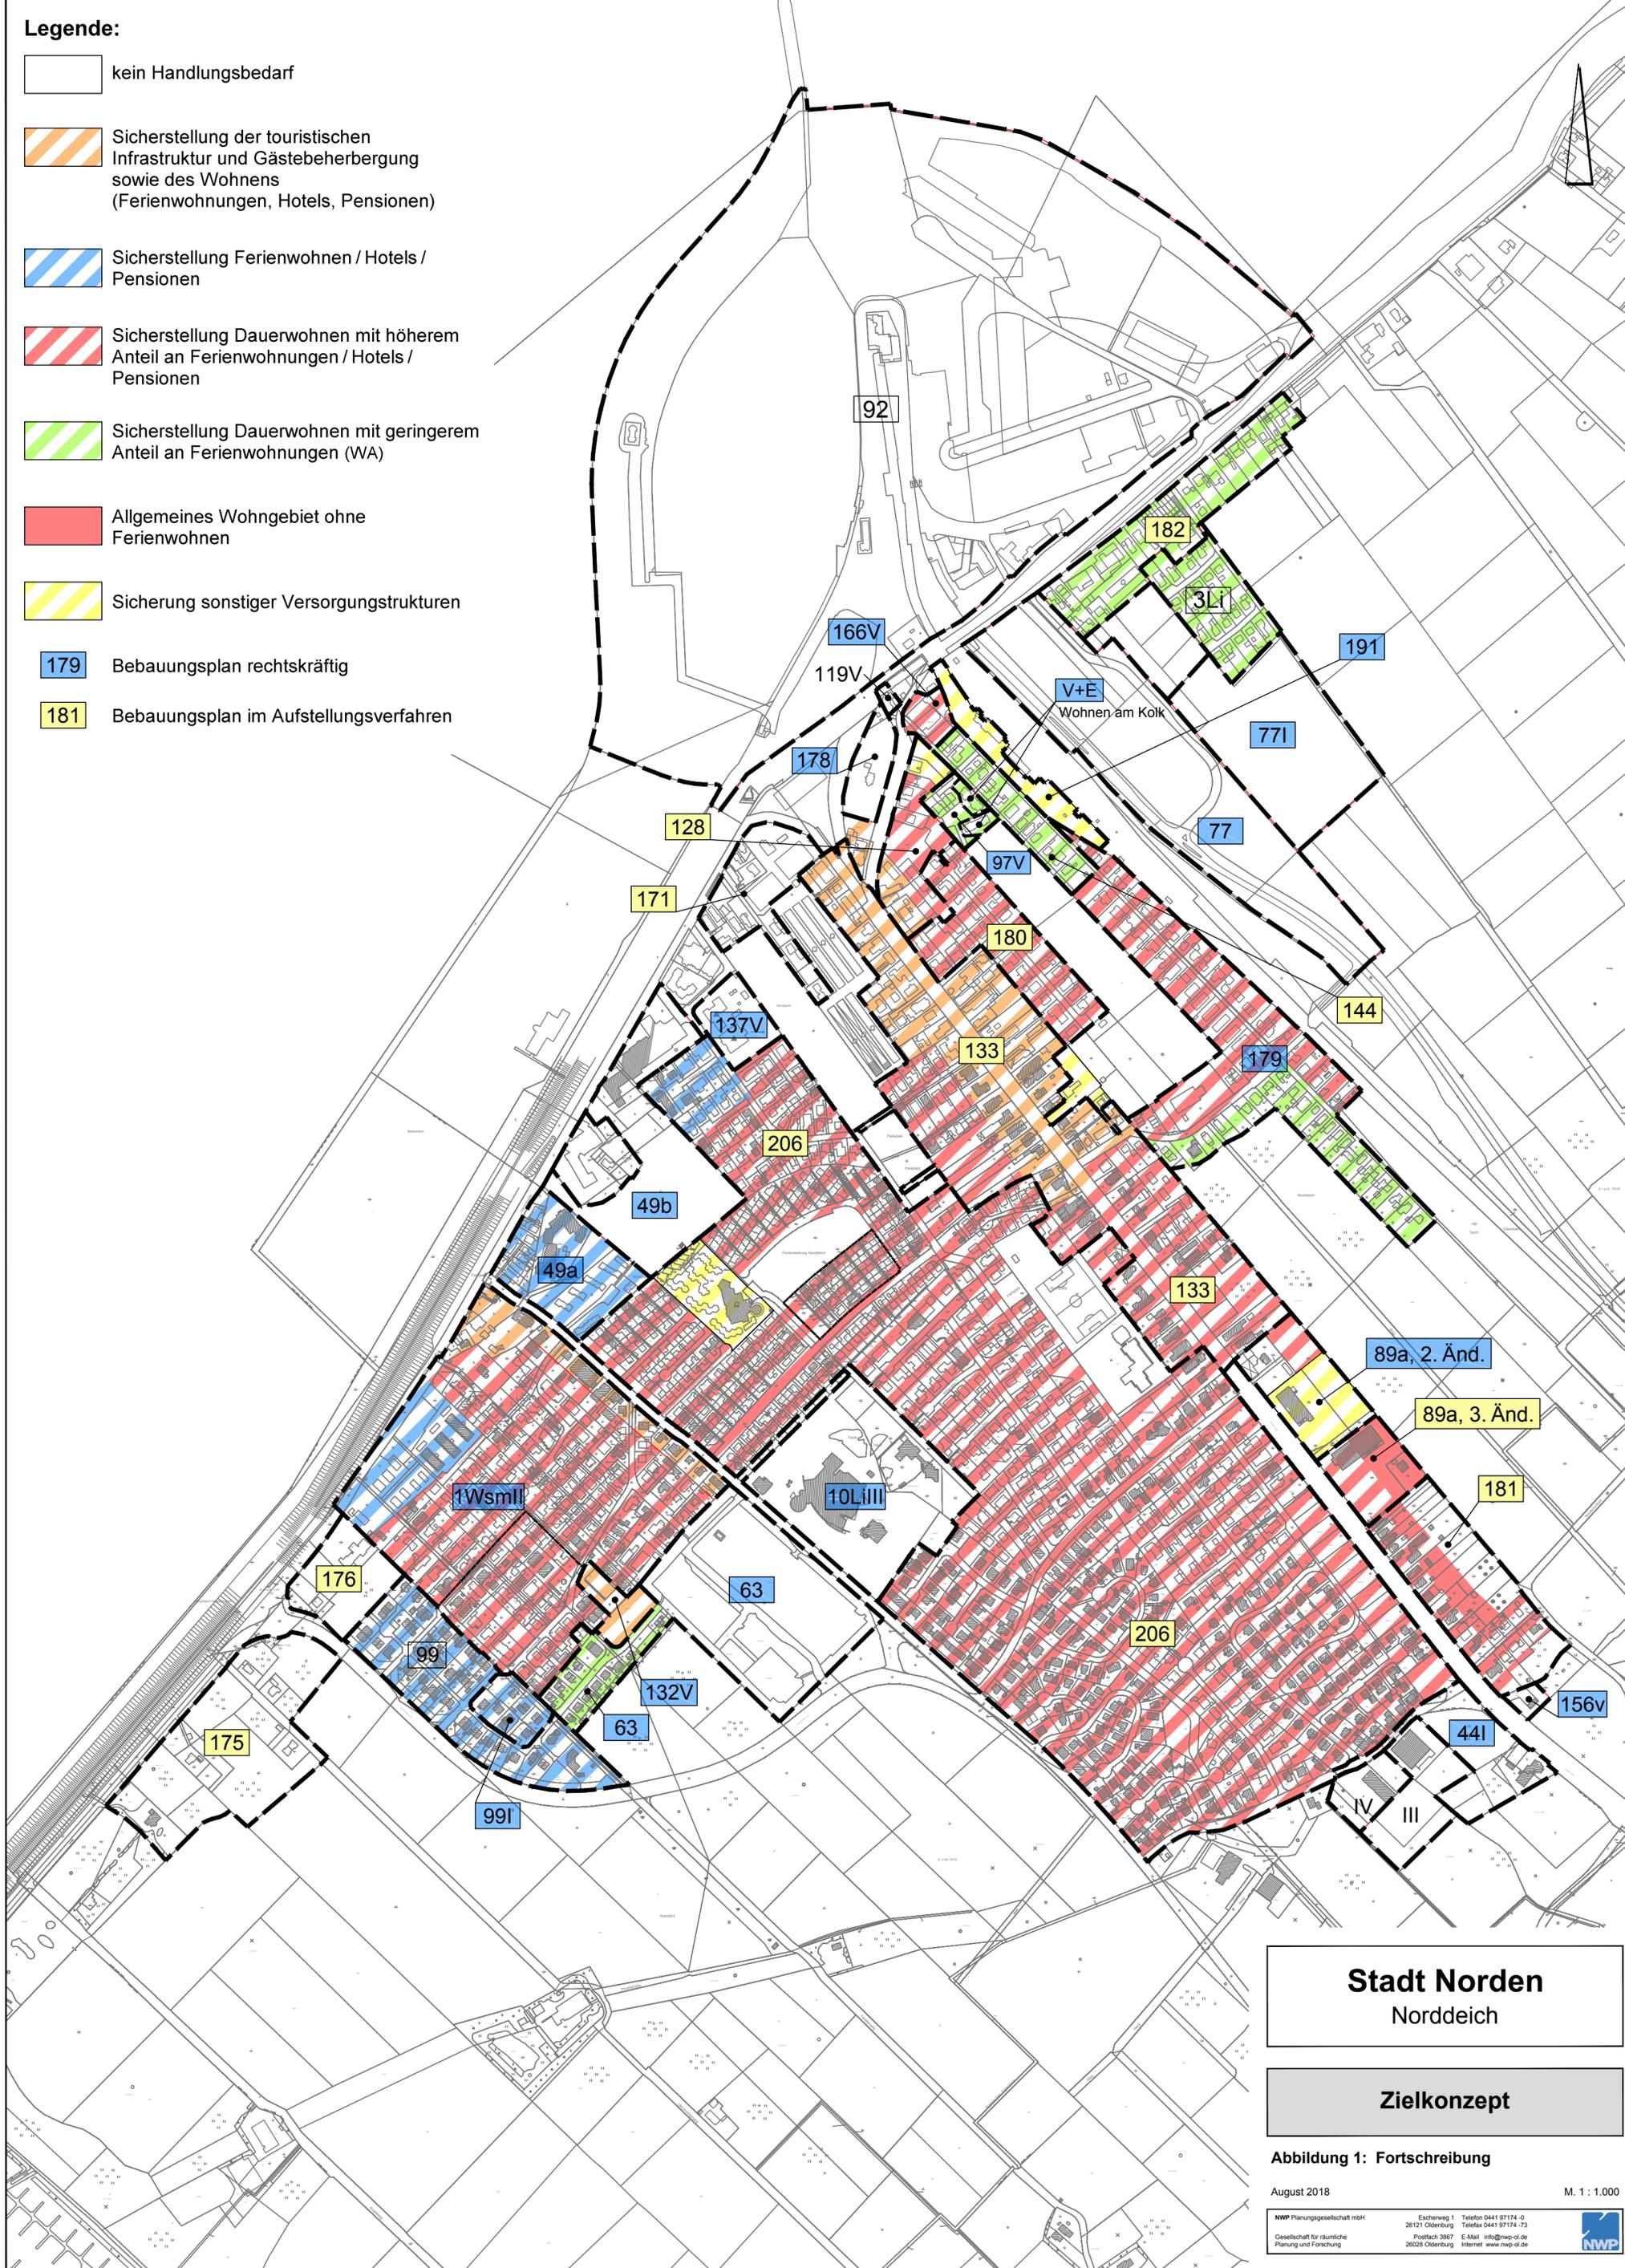

Stadt Norden
Norddeich

Zielkonzept

Abbildung 1: Fortschreibung

August 2018 M. 1 : 1.000

NWP Planungsgesellschaft mbH Gesellschaft für räumliche Planung und Forschung	Eschenweg 1 26121 Oldenburg Postfach 3987 26028 Oldenburg	Telefon 0441 97174-0 Telefax 0441 97174-73 E-Mail info@nwp-ol.de Internet www.nwp-ol.de
---	--	--

