


## Längsschnitt

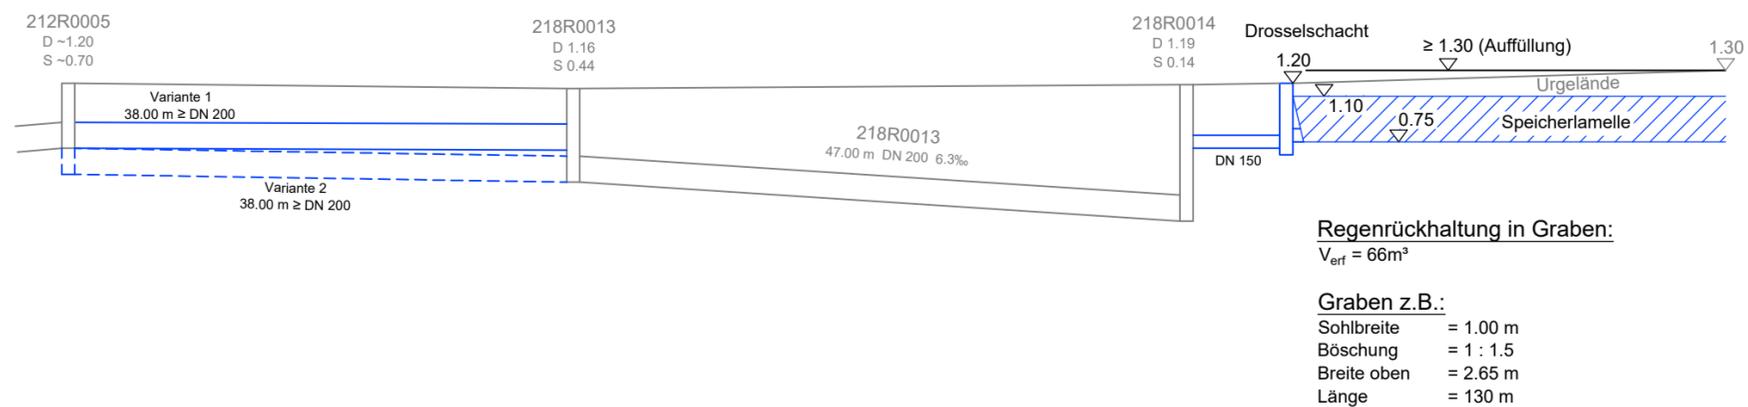

INDEX	ÄNDERUNG	DATUM	GEZ.	GEPR.

INGENIEURGESELLSCHAFT  
NORDWEST



Ingenieurgesellschaft  
Nordwest mbH  
Frieslandstraße 2  
26125 Oldenburg  
Telefon: +49 4 41 / 9 61 93-0  
Fax: +49 4 41 / 9 61 93-18  
E-Mail: info@ing-nordwest.de

Beratende Ingenieure  
Zertifiziert nach ISO 9001  
Zertifiziert nach SCC  
www.ing-nordwest.de

BAUHERR

**Stadt Norden**

PROJEKT

**B-Plan 128 Tunnelstraße  
Entwässerungskonzept Regenwasser**

DARSTELLUNG

Längsschnitt Konzept

**Konzept**

GEZEICHNET	Masukov	MASSSTAB	1 : 500/50	ANLAGE	3
GEPRÜFT	i. A. Brunßen	PROJEKT-NR.	170004	BLATT	1
DATUM	14.12.2017	BLATTGRÖSSE	500 x 297	INDEX	-