

02.08.2018
SB.: Männel

Mitteilung zu Beschluss-Nummer

0420/2018/3.1


TOP: Bebauungsplan Nr. 8 (Süderneuland I) - 1. Änderung; Gebiet: "Hellerweg nördlicher Teil" - Aufstellungsbeschluss

Zur o. g. Beschluss-Nr.

- ☒ erhalten Sie weitere Anlagen.
- ☐ erhalten Sie eine neue Sitzungsvorlage. Diese ist gegen die alte auszutauschen.
- ☒ wird mitgeteilt:


Als Anlage erhalten Sie Schleppkurven zum o. a. Bauleitplan und weitere Anlagen. Es hat zwischenzeitlich ein Gespräch mit Stadtbrandmeister Kettler gegeben. Dieser weist darauf hin, dass während der Bauarbeiten und der Tonnagebegrenzung am Fridericussiel eine weitere Zufahrt für die Feuerwehr zwingend erforderlich ist und auch anschließend aus Sicht der Feuerwehr sehr wünschenswert ist, weil die Sicherheit dadurch erheblich erhöht würde. Eine Umfahrung des Fridericussiels über private Grundstücke ist nicht möglich. Aus Sicht der Verwaltung sollte die Bauleitplanung jetzt unverzüglich begonnen werden, um die Sicherheit des Gebietes "Auerhahn" gewährleisten zu können und der Verantwortung für die Daseinsvorsorge gerecht zu werden.

- Schmelzle –
Bürgermeister

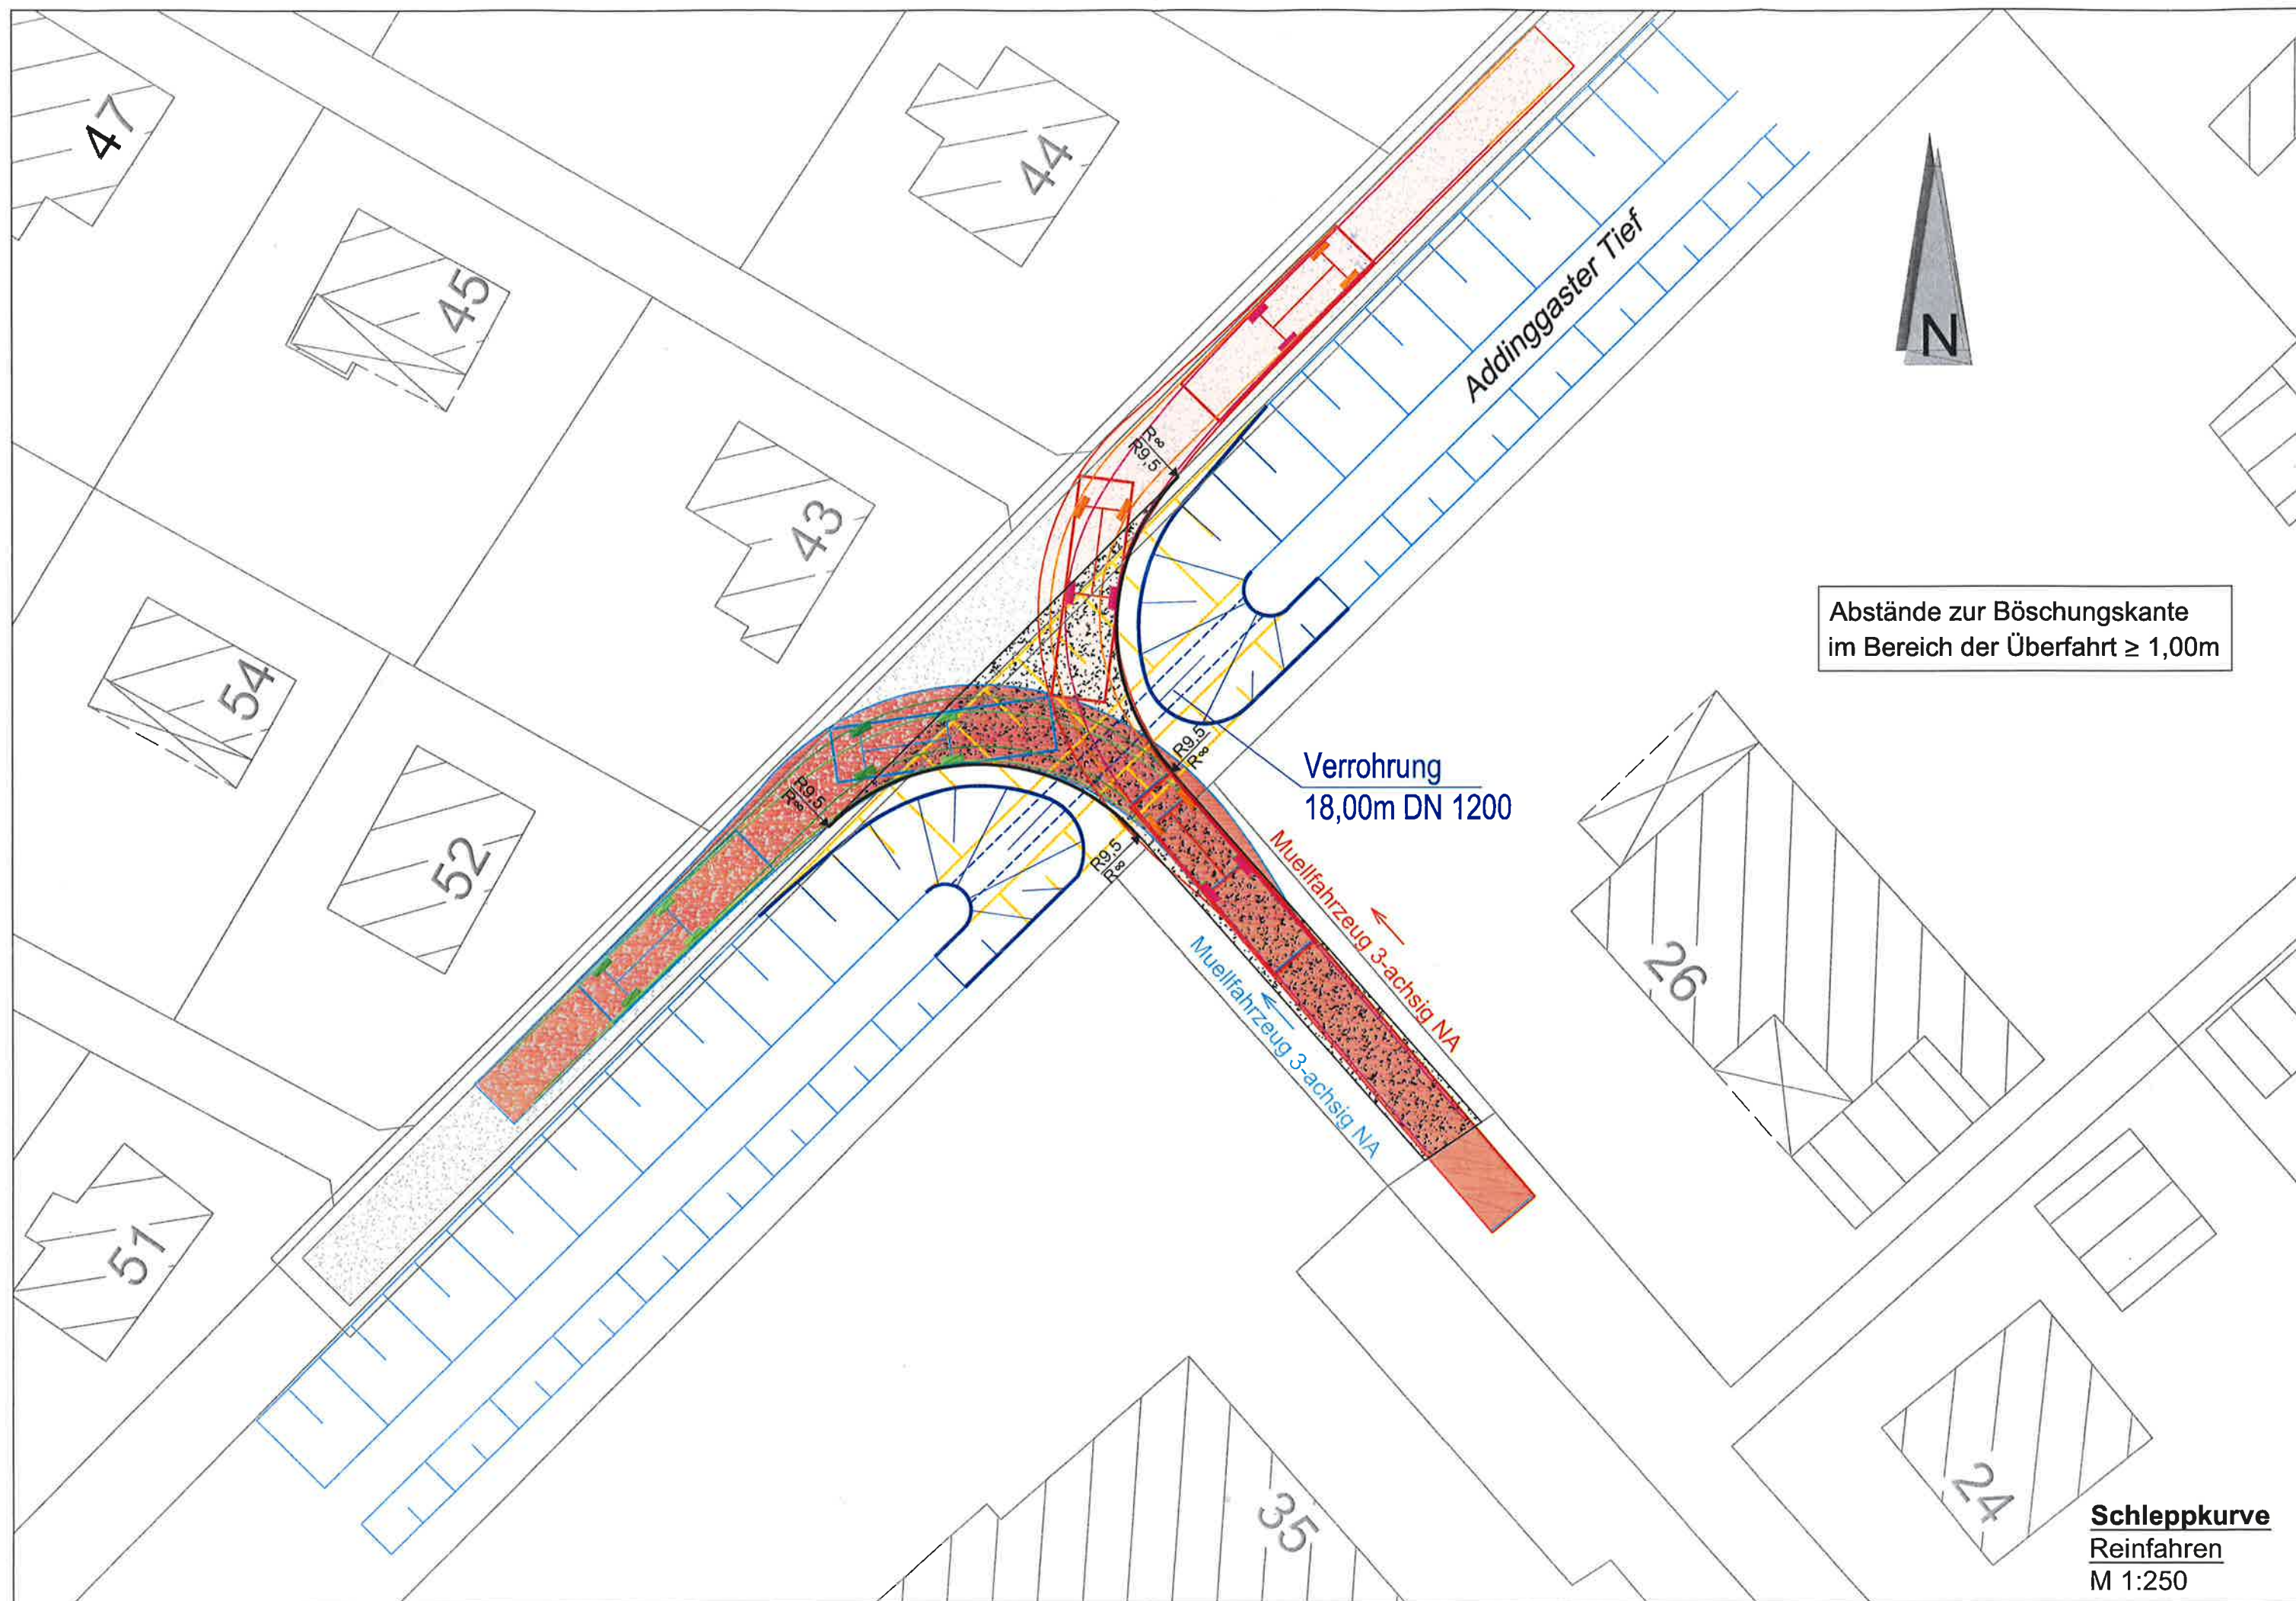





1+110 - Bestand

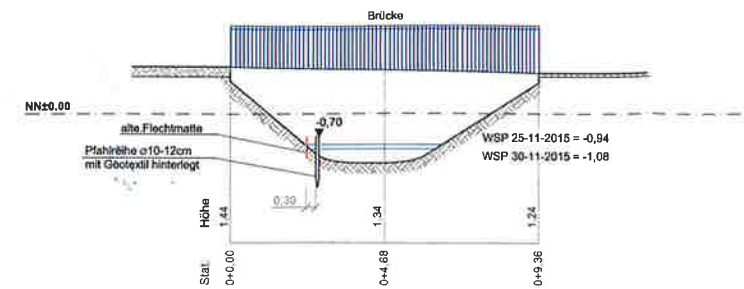

1+300 - Bestand

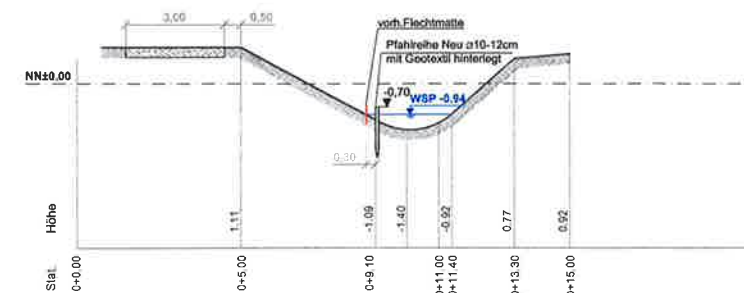

1+280 - Neu

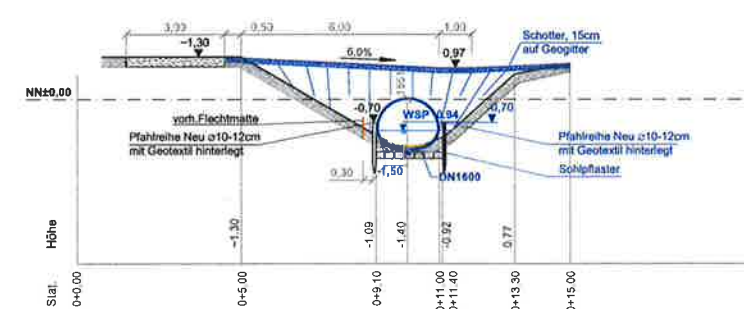

M(Länge) 1:100
M(Höhe) 1:100

Legende

- bestehende Bebauung
- ALK
- Regenwasserkanal

Grabenquerprofile (Bestand+Planung)

- Bestand
- Bestand, Abbruch
- Planung, Neubau

Auftraggeber: Stadt Norden - FD Umwelt und Verkehr

Projekt:
Feuerwehrrzufahrt Auerhahnsiedlung

Maßnahme:
Querung Addingaster Tief


Plan:
Lageplan und Profile

Bearbeiter	Datum	Geschrieben	Datum
Görlich	20.10.2017	Kratz-Erohin	20.10.2017

Änderungen		Bearbeiter	Datum
Nr.	Art		
1			
2			
3			
4			
5			

Plan Nr.: **Plan 2**



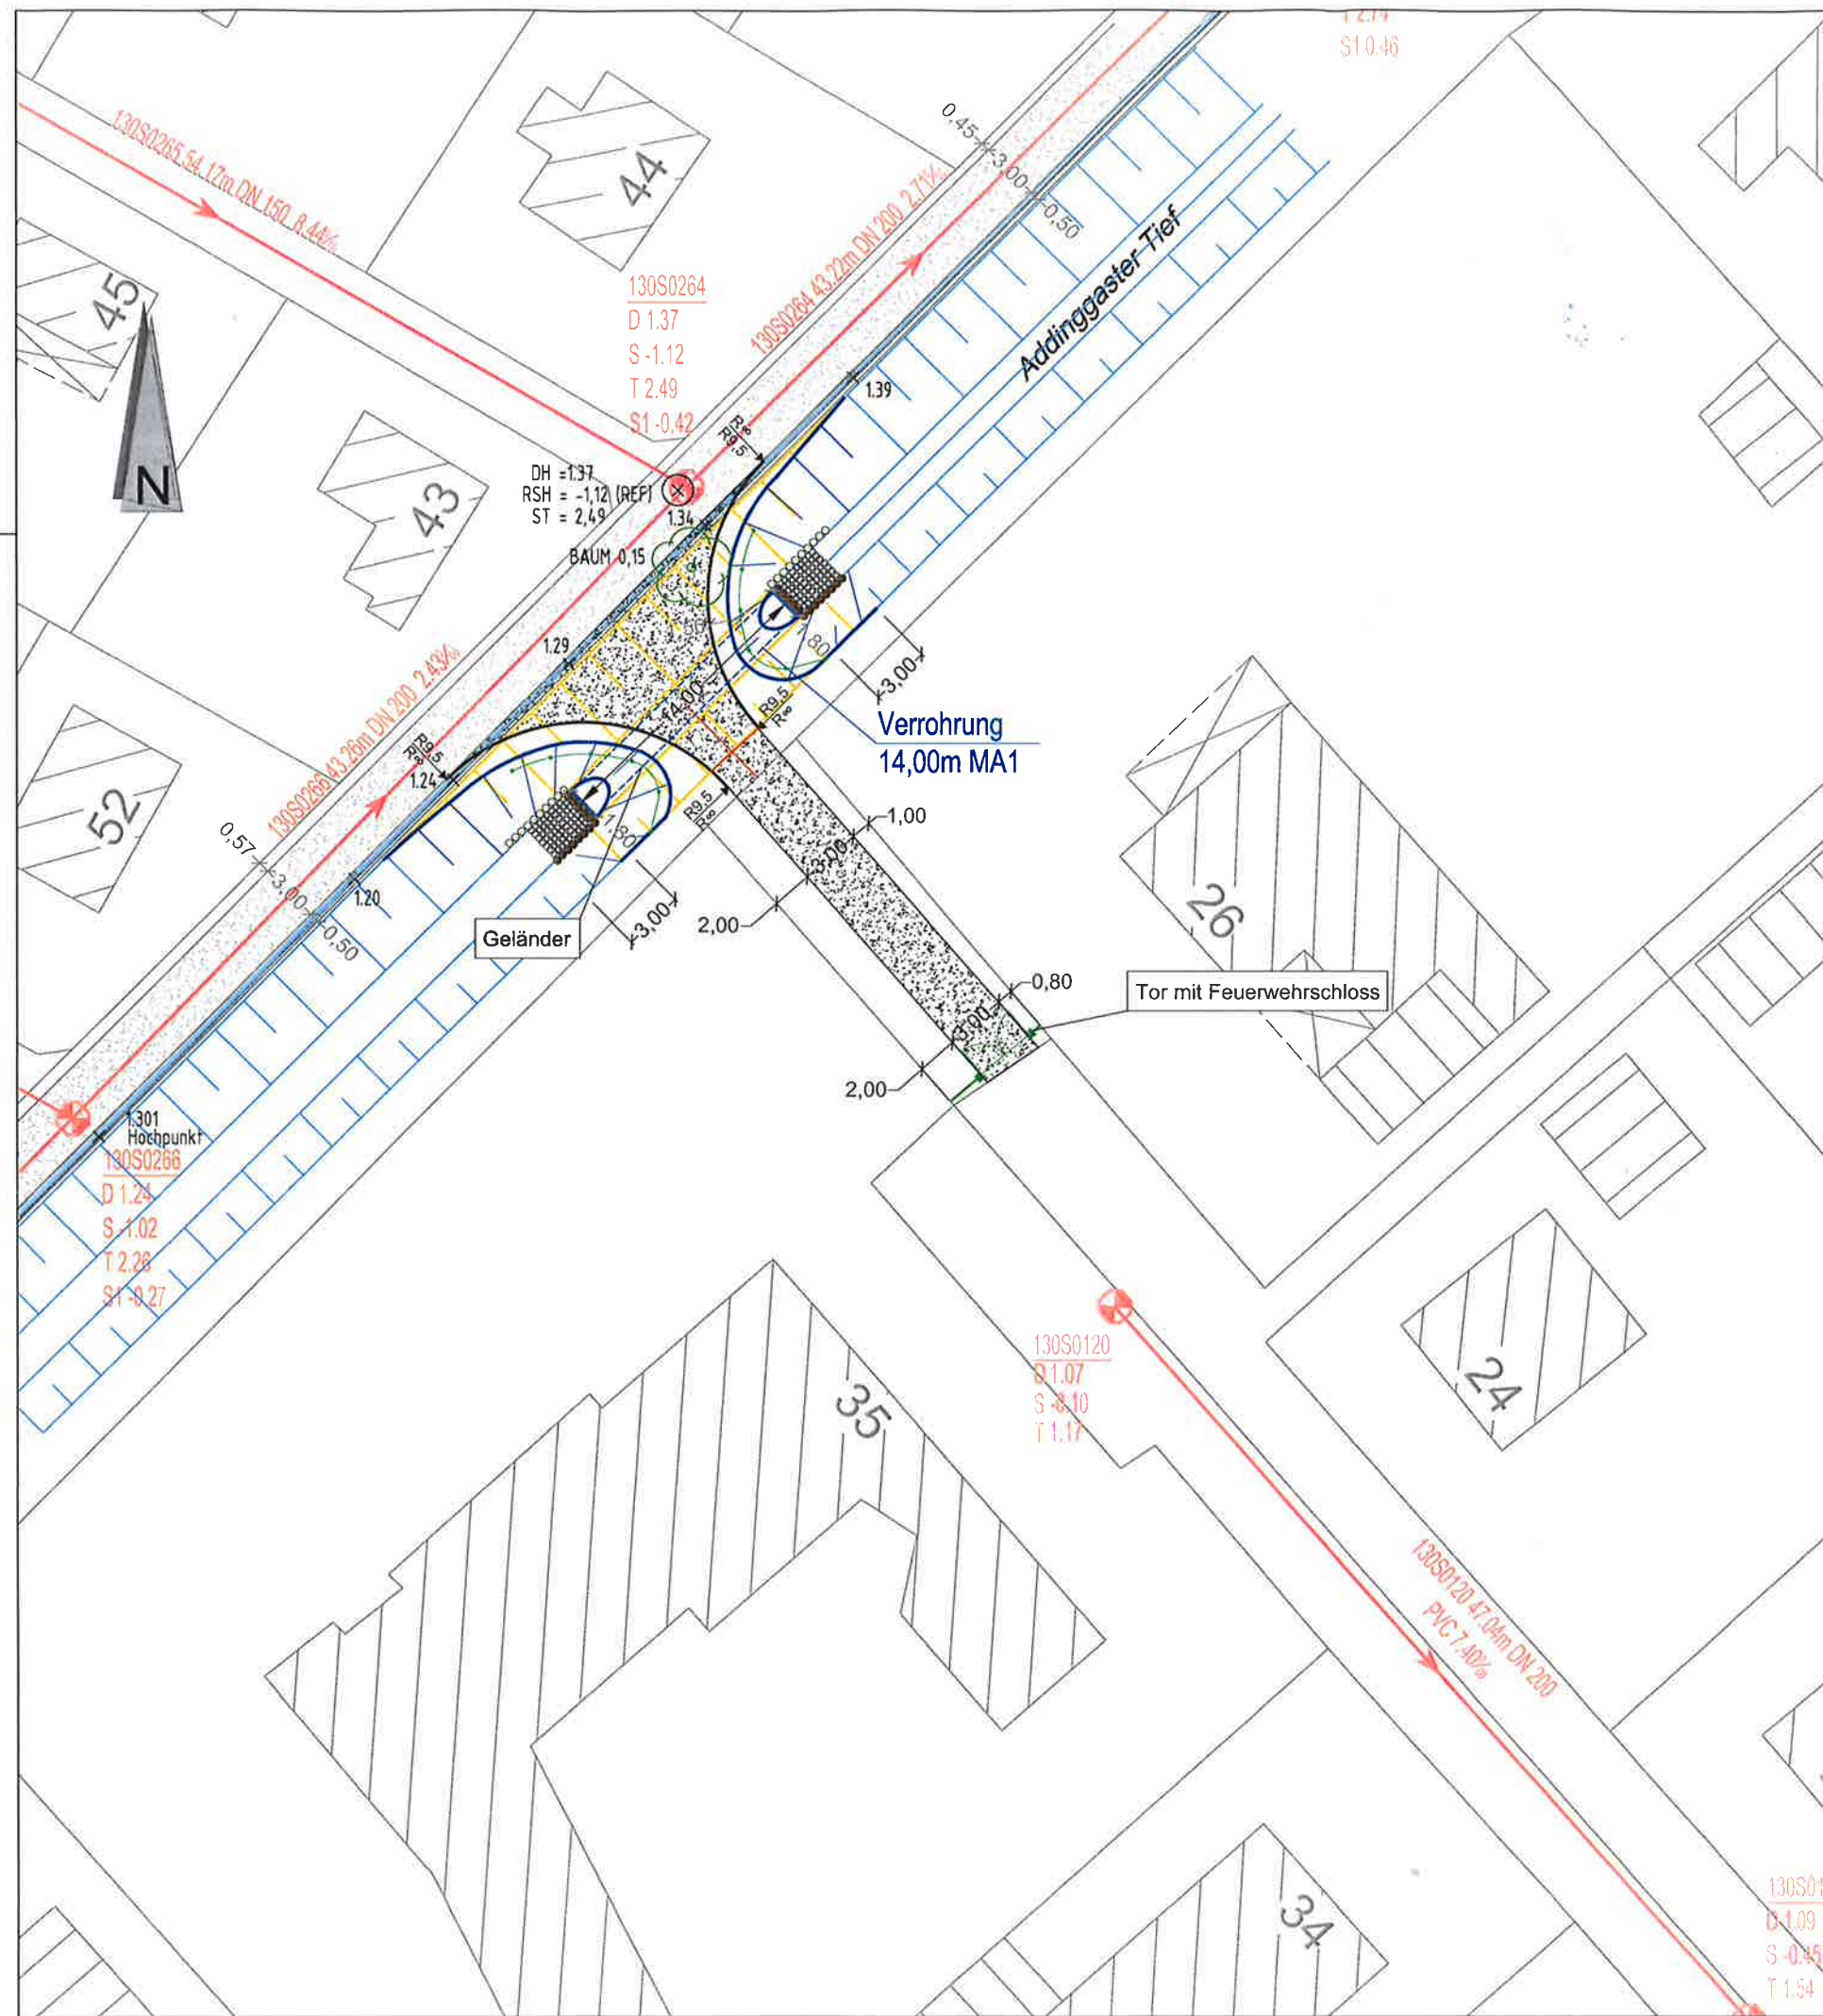

Legende

Kanal

Kanalisation	SWK	RWK
Bestand		
ARGO Planung		

	Nr - Schachtnummer	
	D - Deckelhöhe	[m üNN]
	S - Schachtsohlenhöhe	[m üNN]
	T - Schachttiefe	[m]
	Kanalhaltung	
	Kanalschacht	
	Grabenaus- bzw. einlauf	

Planzeichen Bestand

	Flurstücksgrenzen
	bestehende Bebauung
	Privatweg, geschottert
	Pfahlreihe
	Graben
	Straßenbelauf
	Rinne
	Bord, 8cm
	Bestandshöhe (Vermessung ARGO)
	Baum

Planzeichen Planung

	Schotterfläche, neu
	Winkelrandstein (b = 8cm)
	Pfahlreihe, neu
	Sohlplaster
	Graben, Neubau
	Graben, Abbruch

Auftraggeber:

Stadt Norden - FD Umwelt und Verkehr

Projekt:

Feuerwehruzufahrt Auerhahnsiedlung

Maßnahme:

Querung Addingaster Tief

Plan:

Lageplan Verrohrung MA1

Bearbeitet	Datum	Gezeichnet	Datum
Görlich	20.10.2017	Janssen	20.10.2017

Änderungen


Nr	Art	Bearbeitet	Datum
1			
2			
3			
4			
5			

Datei: F:\Projekte\201704 kleine Projekte Andraast\17 Durchlass Hellerweg Norden\11 ARGO Zeichnungen\201704-17_Plan 3_Lageplan Verrohrung_250.dwg

Maßstab: 1:250

Plan-Nr.

Plan 3

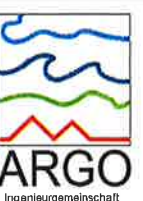

Gaswerkstr. 3
26506 Norden
Tel.: 04931-93250
Fax: 04931-932520