

$\frac{135}{3}$


$\frac{135}{15}$

M=1:250

Parkplatz
Zuwegung
Fläche ca. 430 qm

$\frac{135}{17}$

Austausch
ca. 650 qm

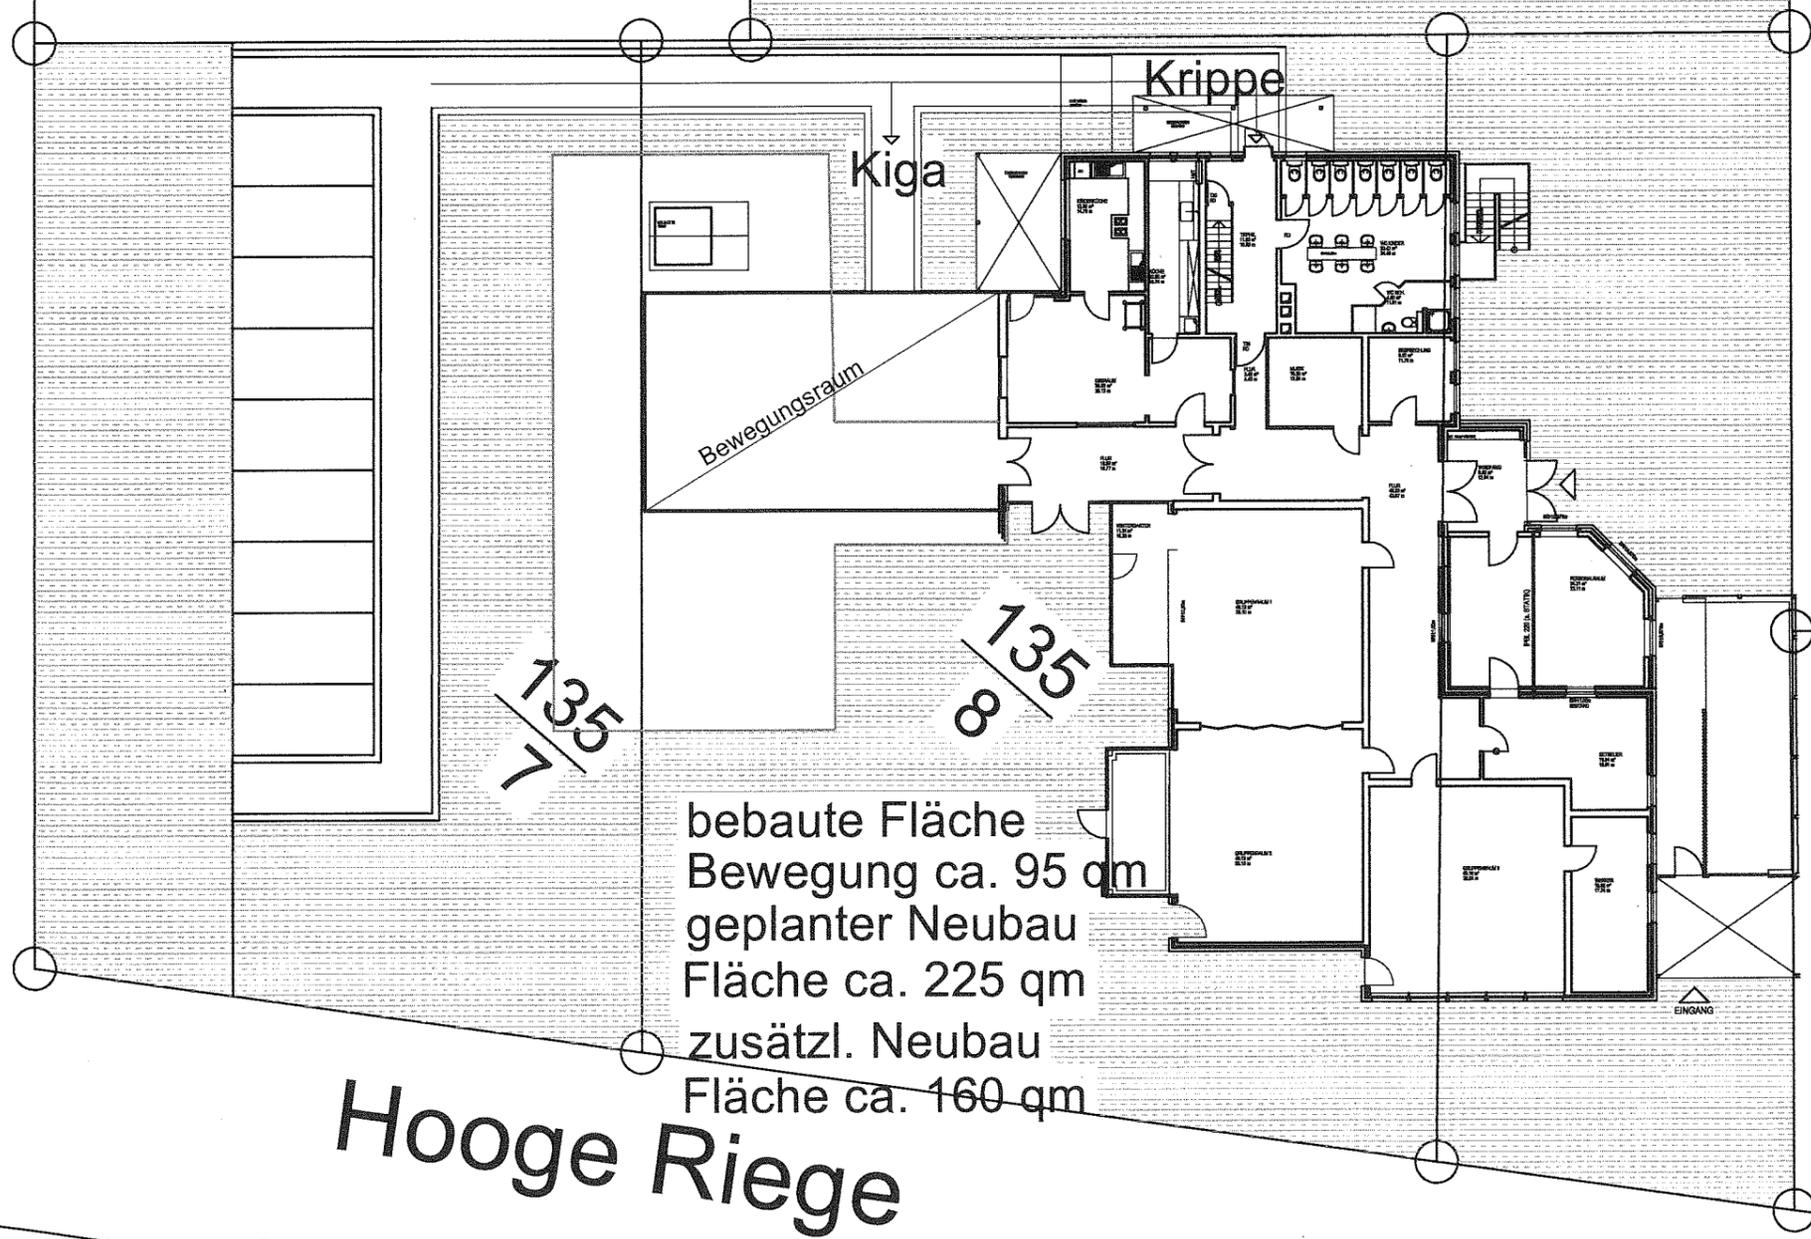

bebaute Fläche
Bewegung ca. 95 qm
geplanter Neubau
Fläche ca. 225 qm
zusätzl. Neubau
Fläche ca. 160 qm

Hooge Riege

$\frac{135}{7}$

$\frac{135}{8}$

$\frac{138}{14}$

$\frac{136}{14}$