




stadtplanung & architektur

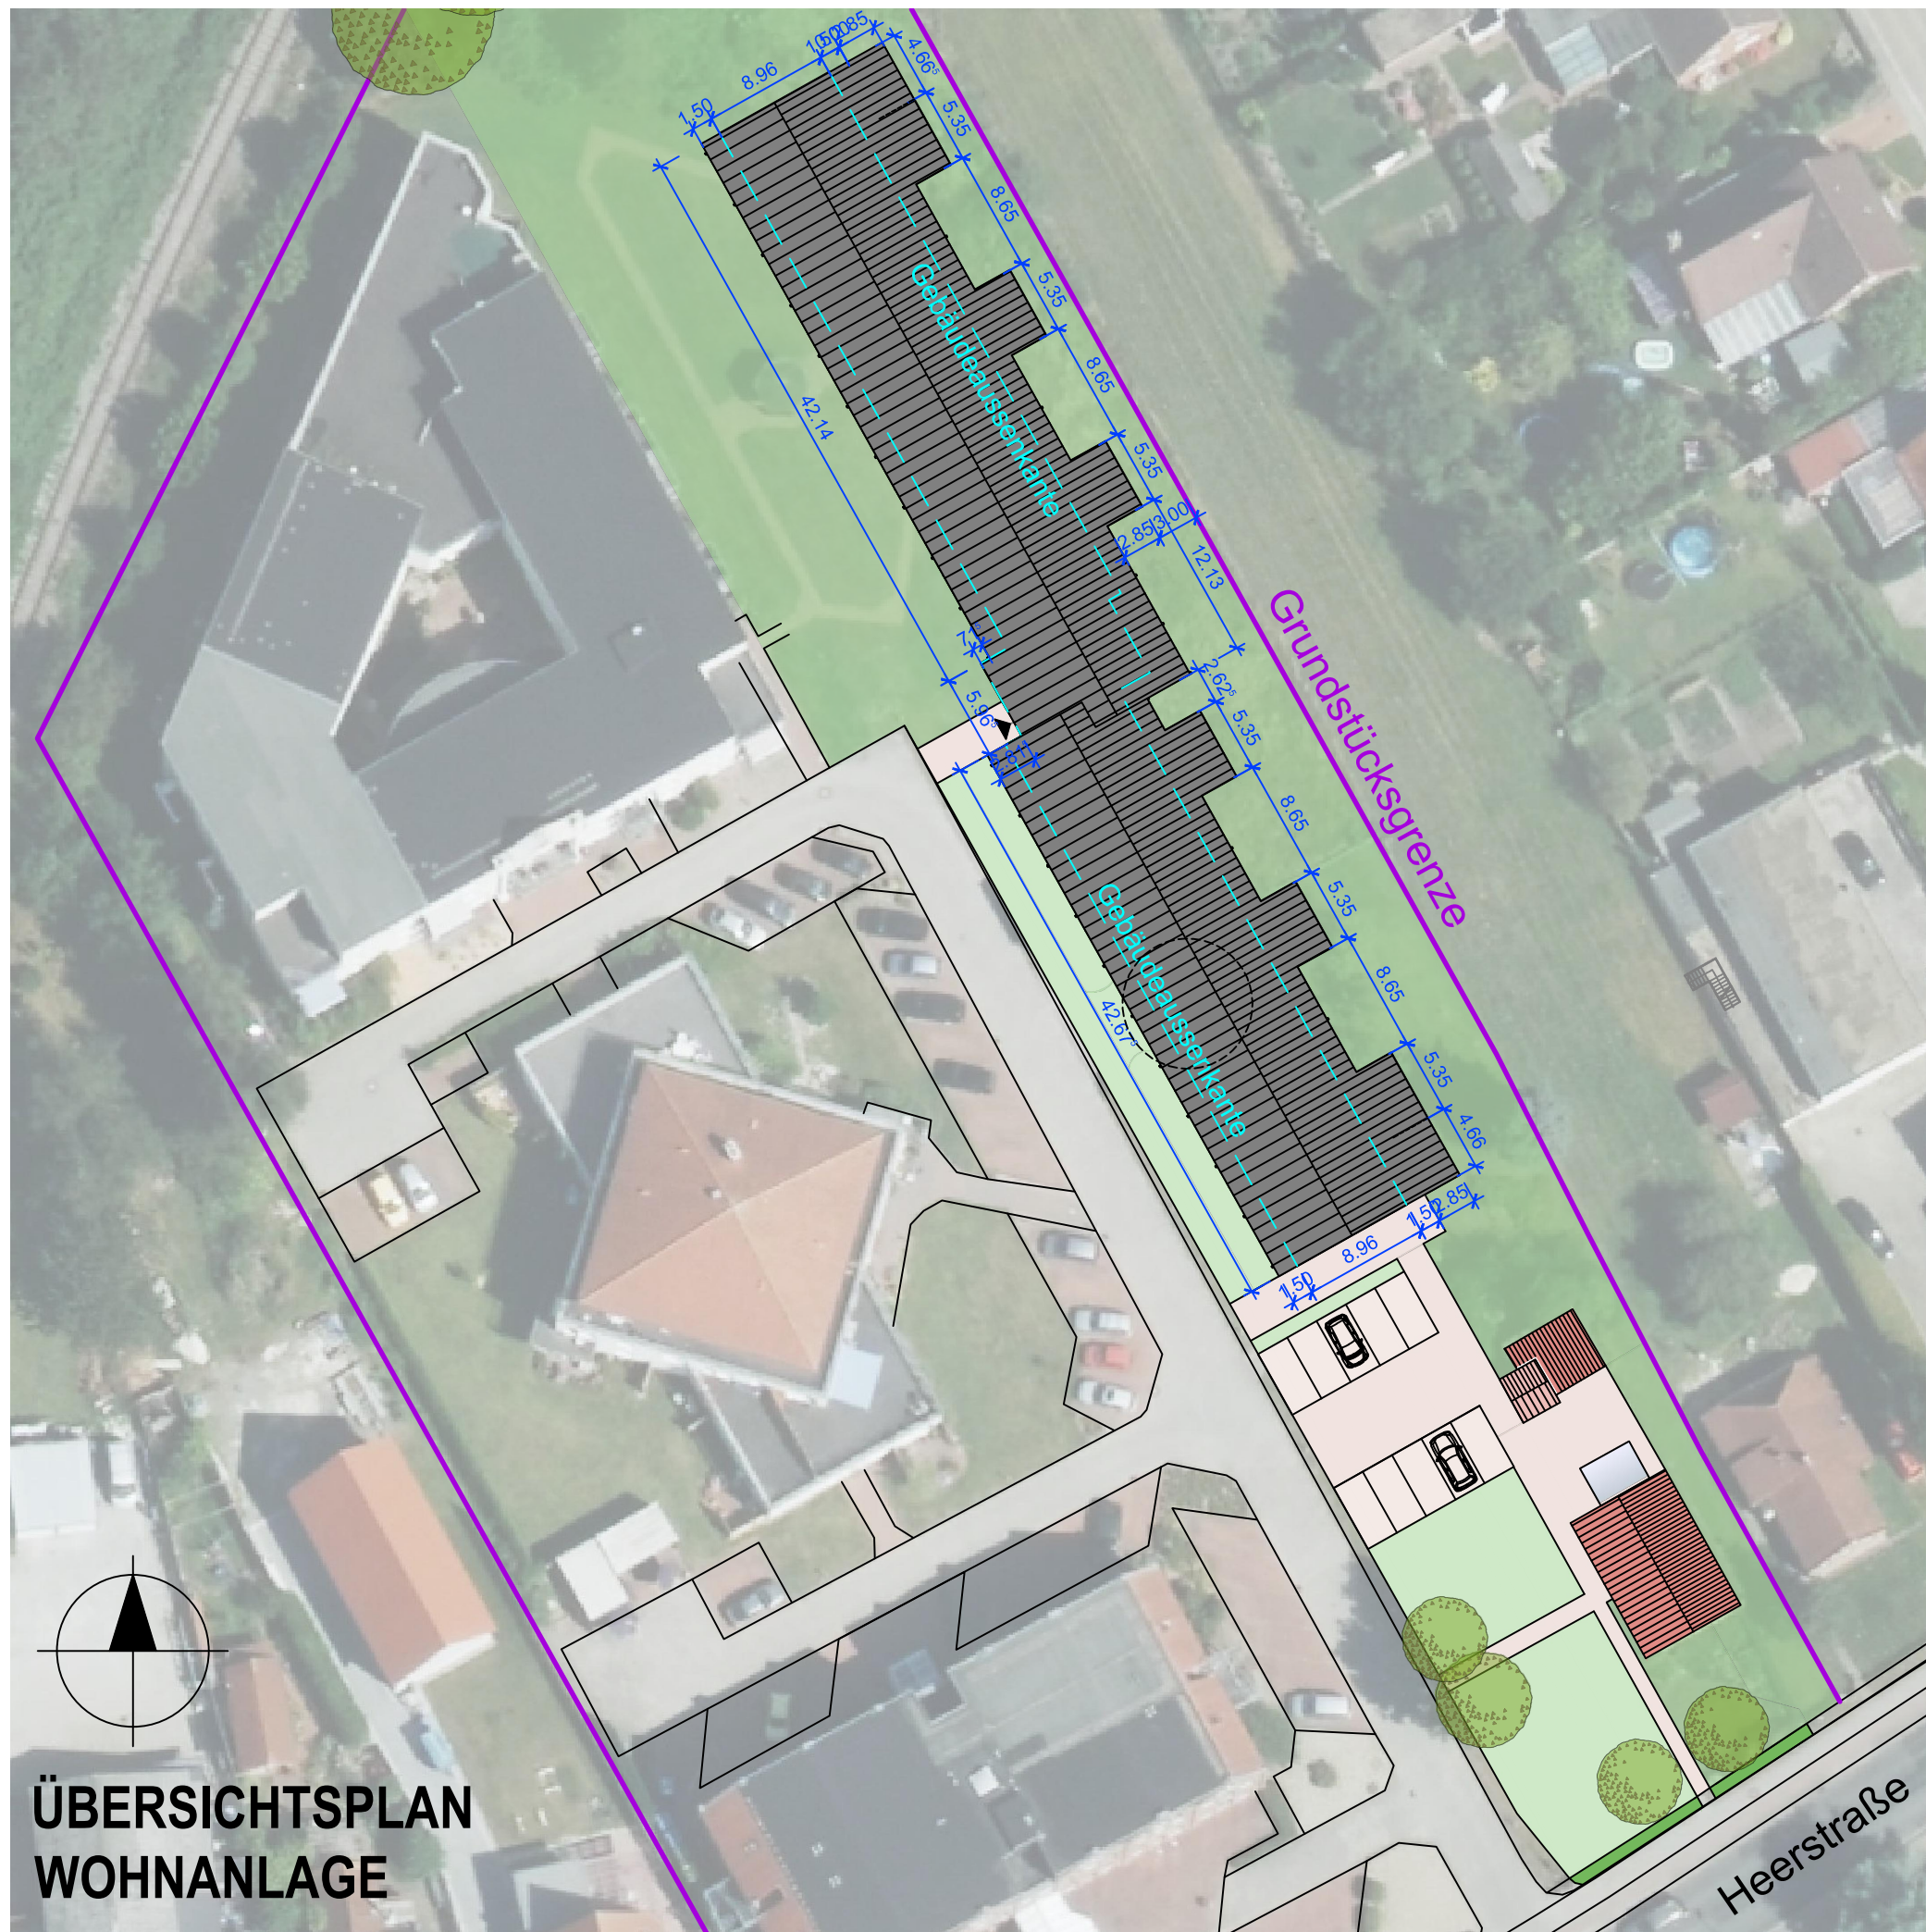

Baumaßnahme

**NEUBAU VON 23 BETREUTEN WOHNUNGEN
UND 1 GEMEINSCHAFTSRAUM**

ÜBERSICHTSPLAN
ANLAGE 3 ZU VEP

M 1:500

Planung
gez.: schleich gepr.: petersen Datum: 20.06.2018

Änderungsvermerke			
Nr.	Name	Art der Änderung	Datum
1	as	Bestandsgebäude eingezeichnet, Außenanlagen überarbeitet.	26.06.2018

PROJ NR. 145

PLAN NR. G3.1

Architektin
kerstin petersen
osterstraße 10 - 26506 norden
fon 04931 - 9750 150
fax 04931 - 9750 160

info@urbano-norden.de
www.urbano-norden.de

Bauherr
Herr
Siegfried Wiese
Heerstraße 4-6
26506 Norden

Telefon: 04931 - 91 94 40