



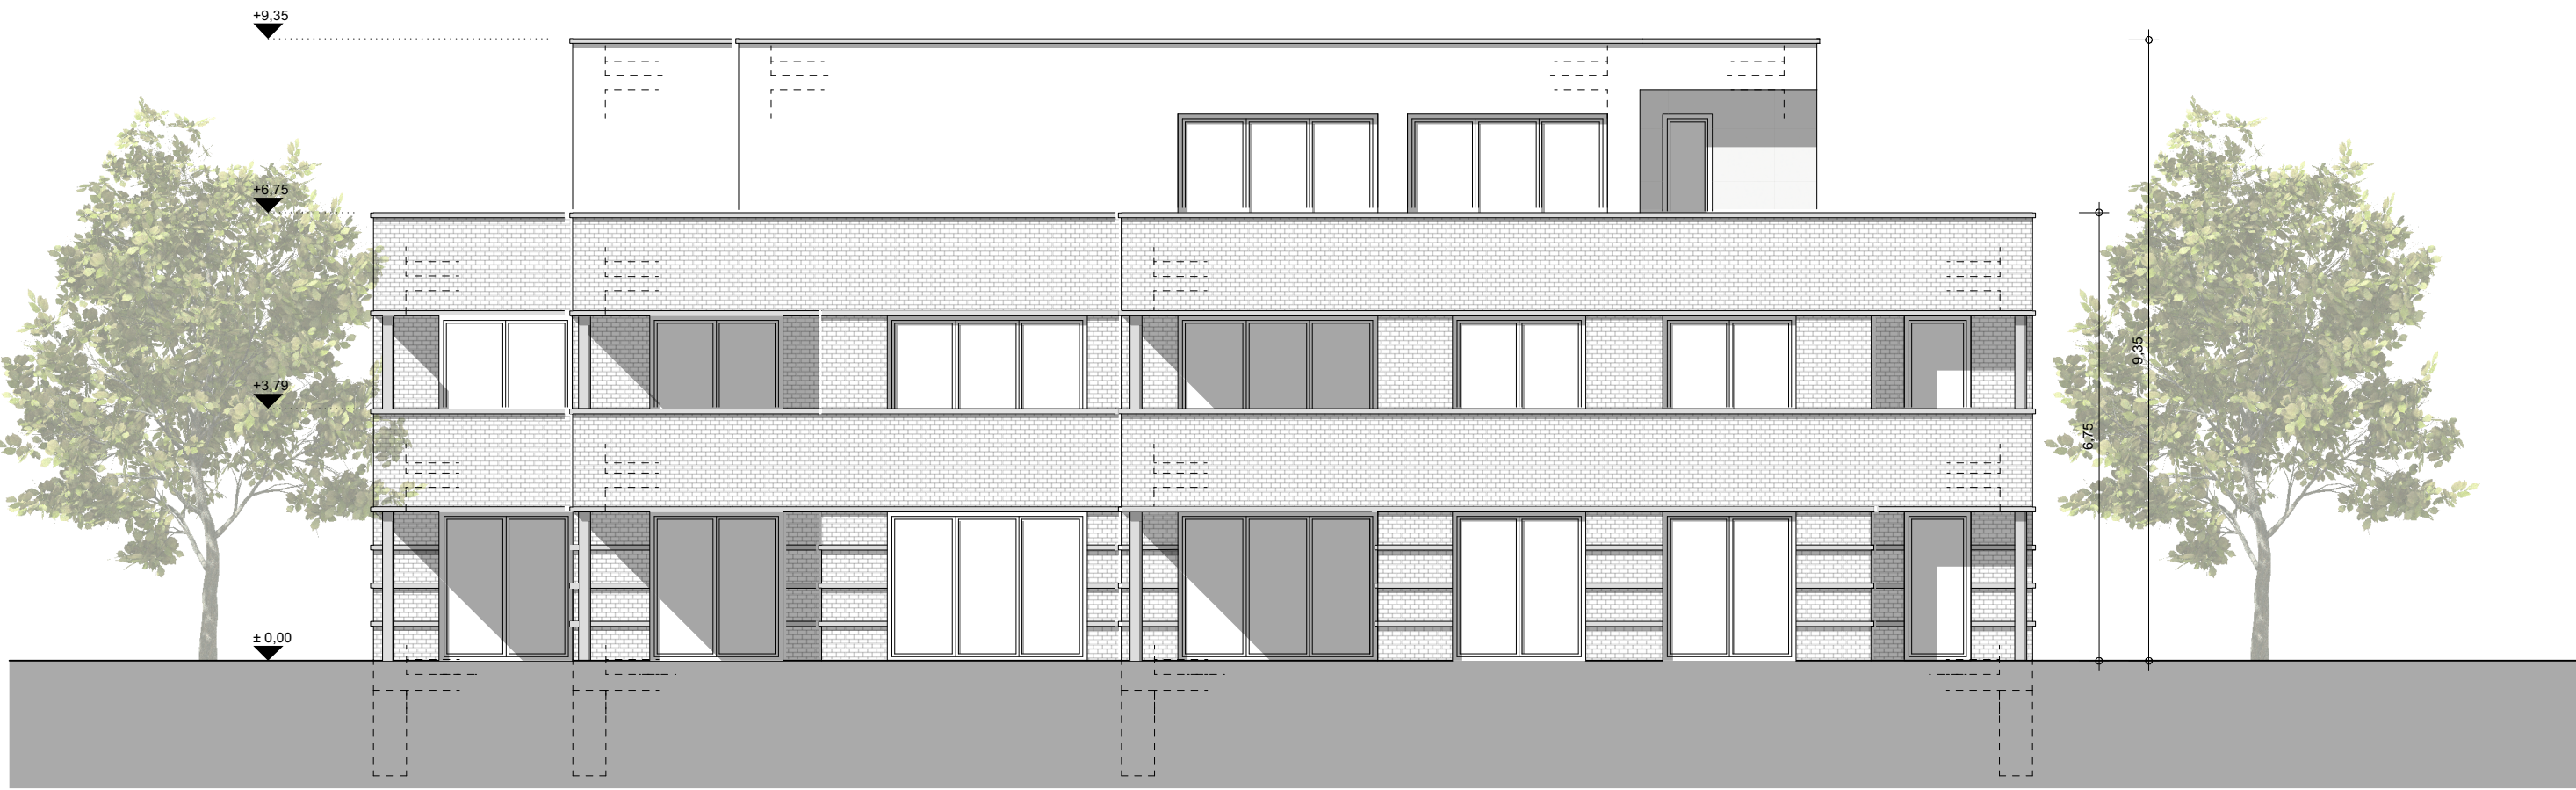


Ansichtsseite Links

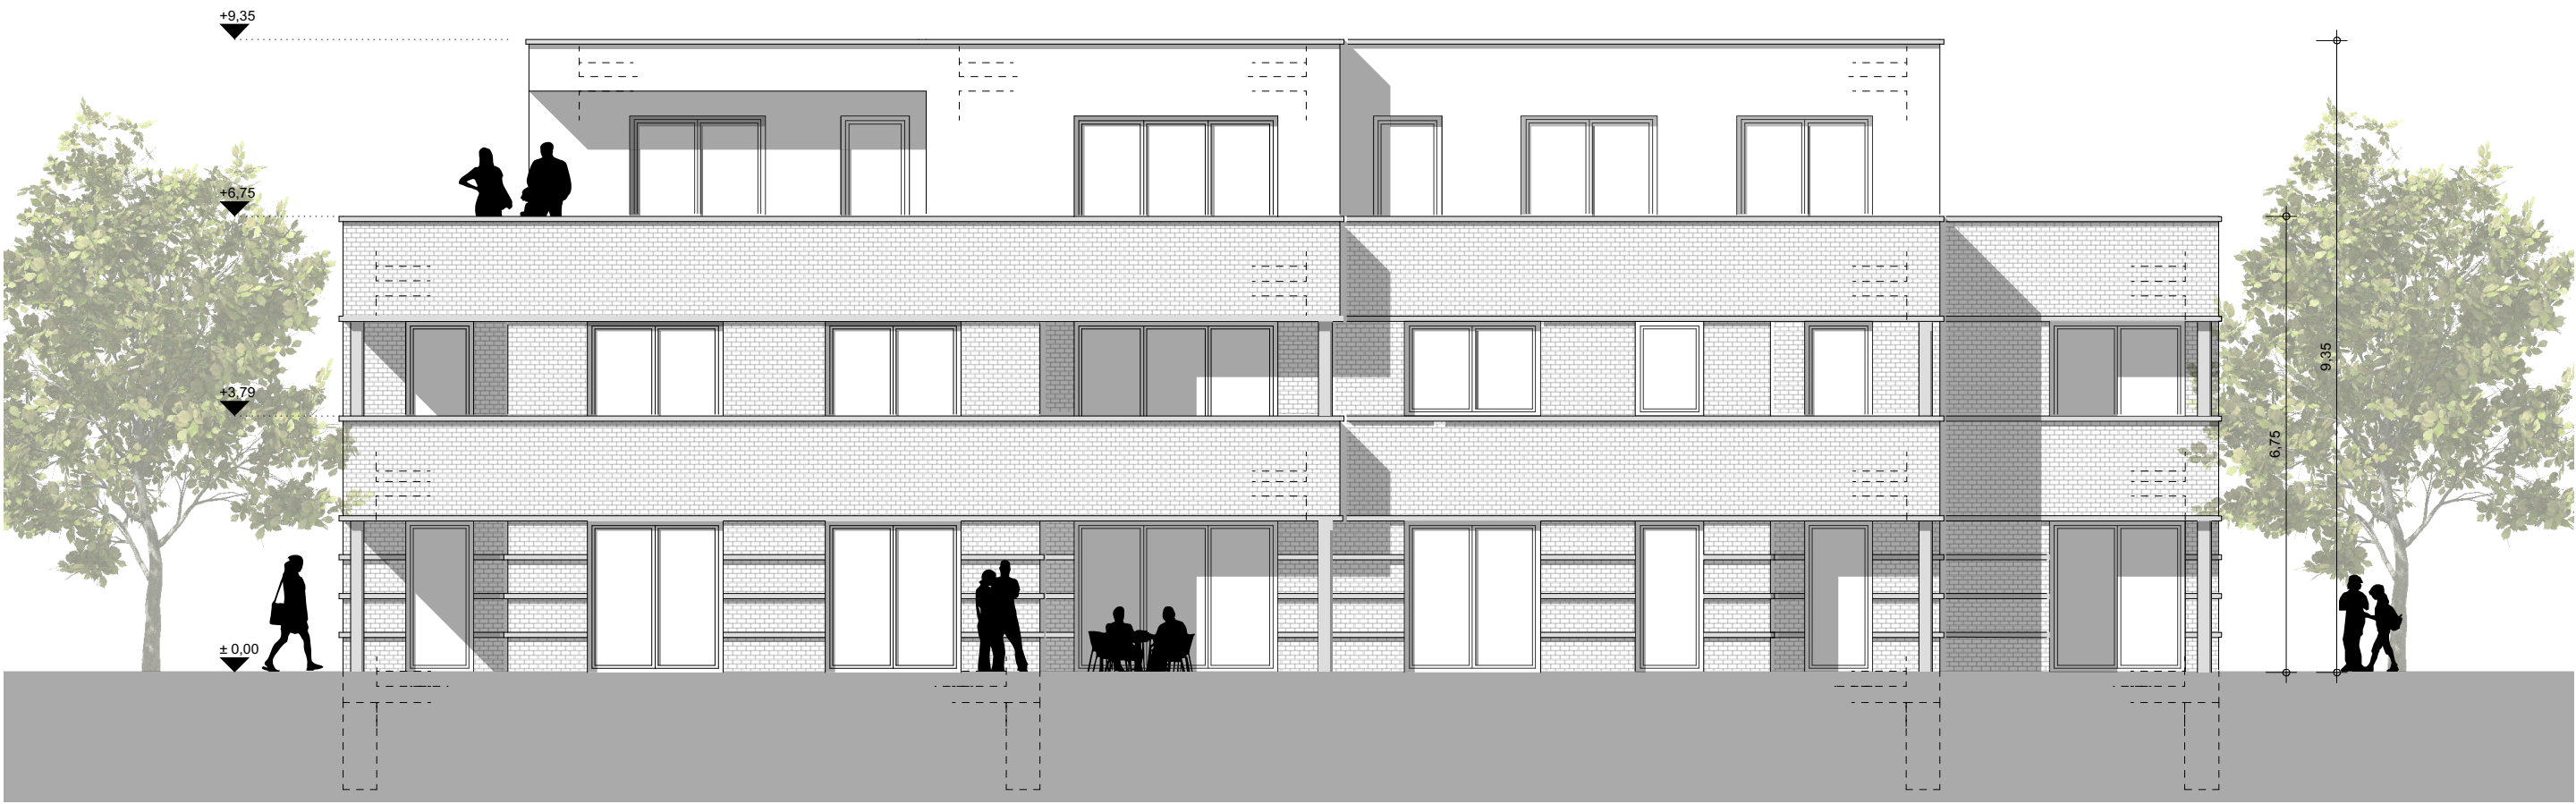


Ansichtsseite Rückwärtig



Ansichtsseite Eingang

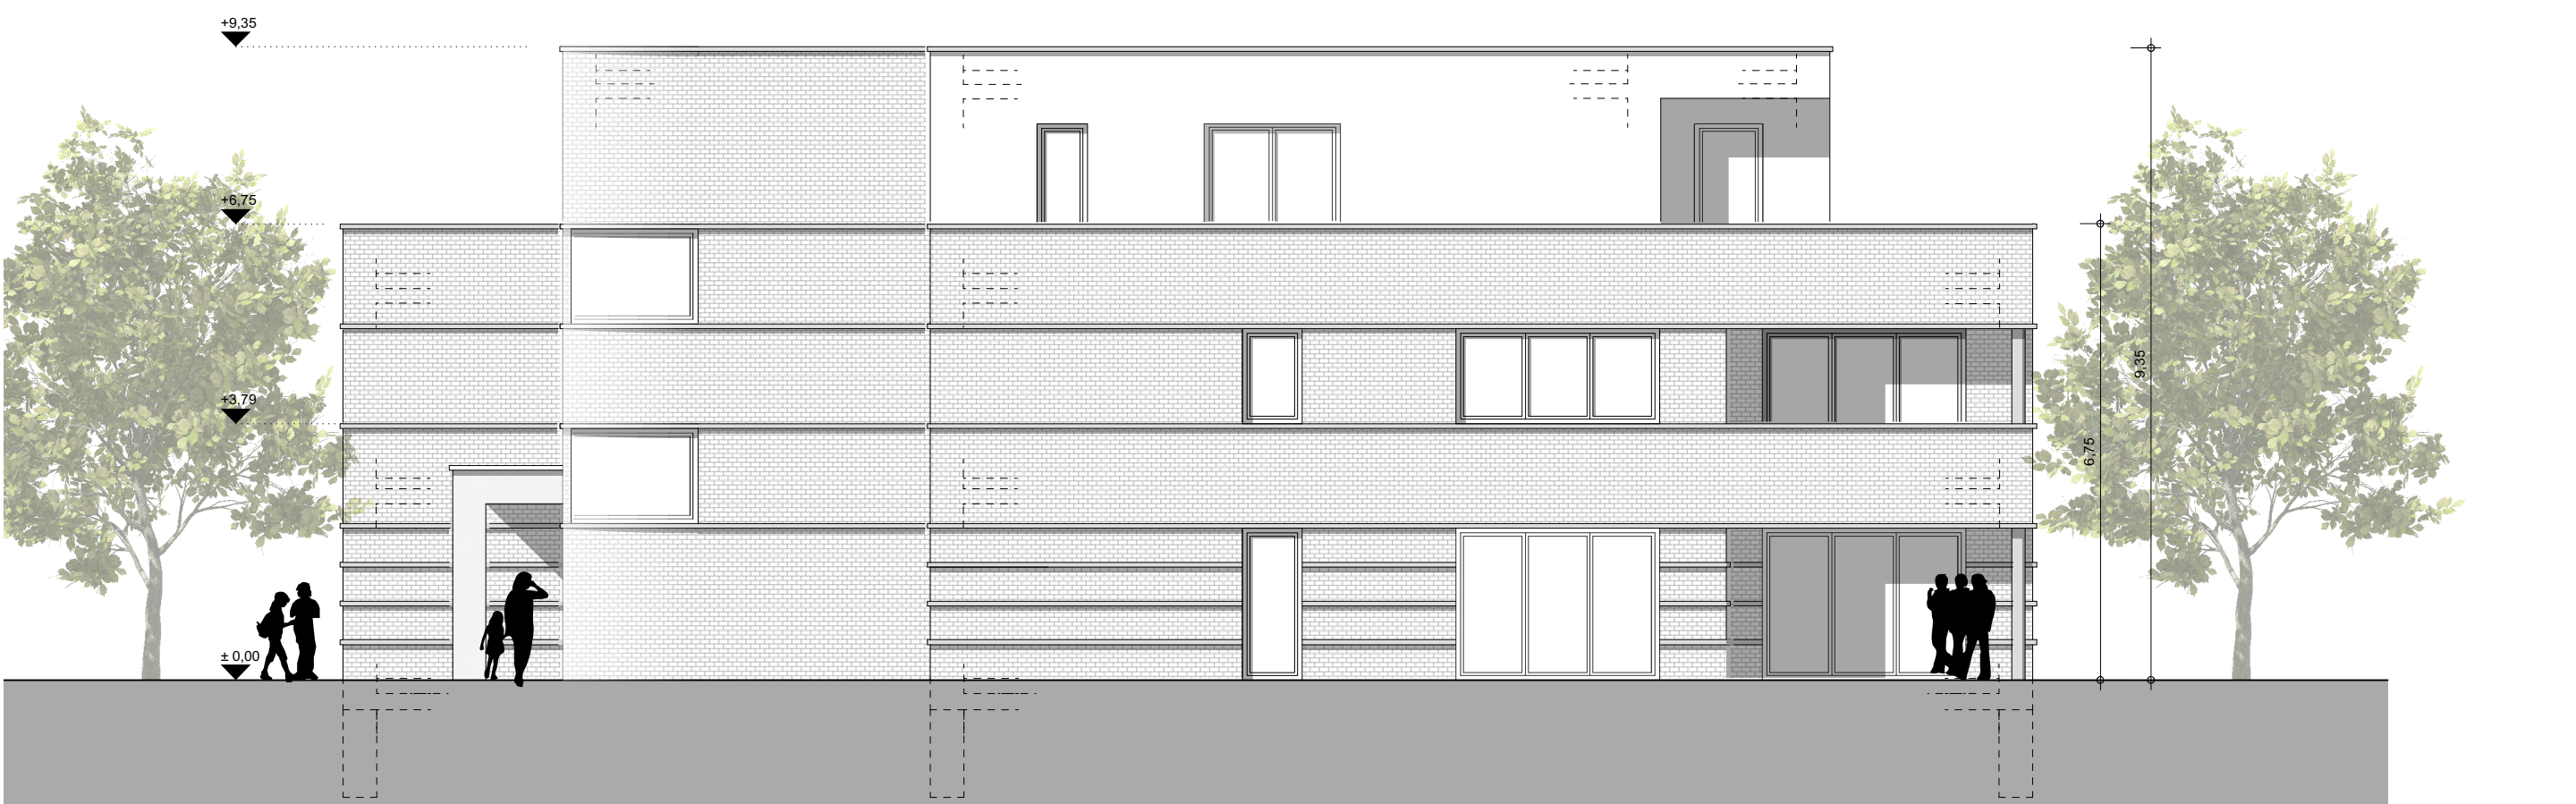

Ansichtsseite Rechts

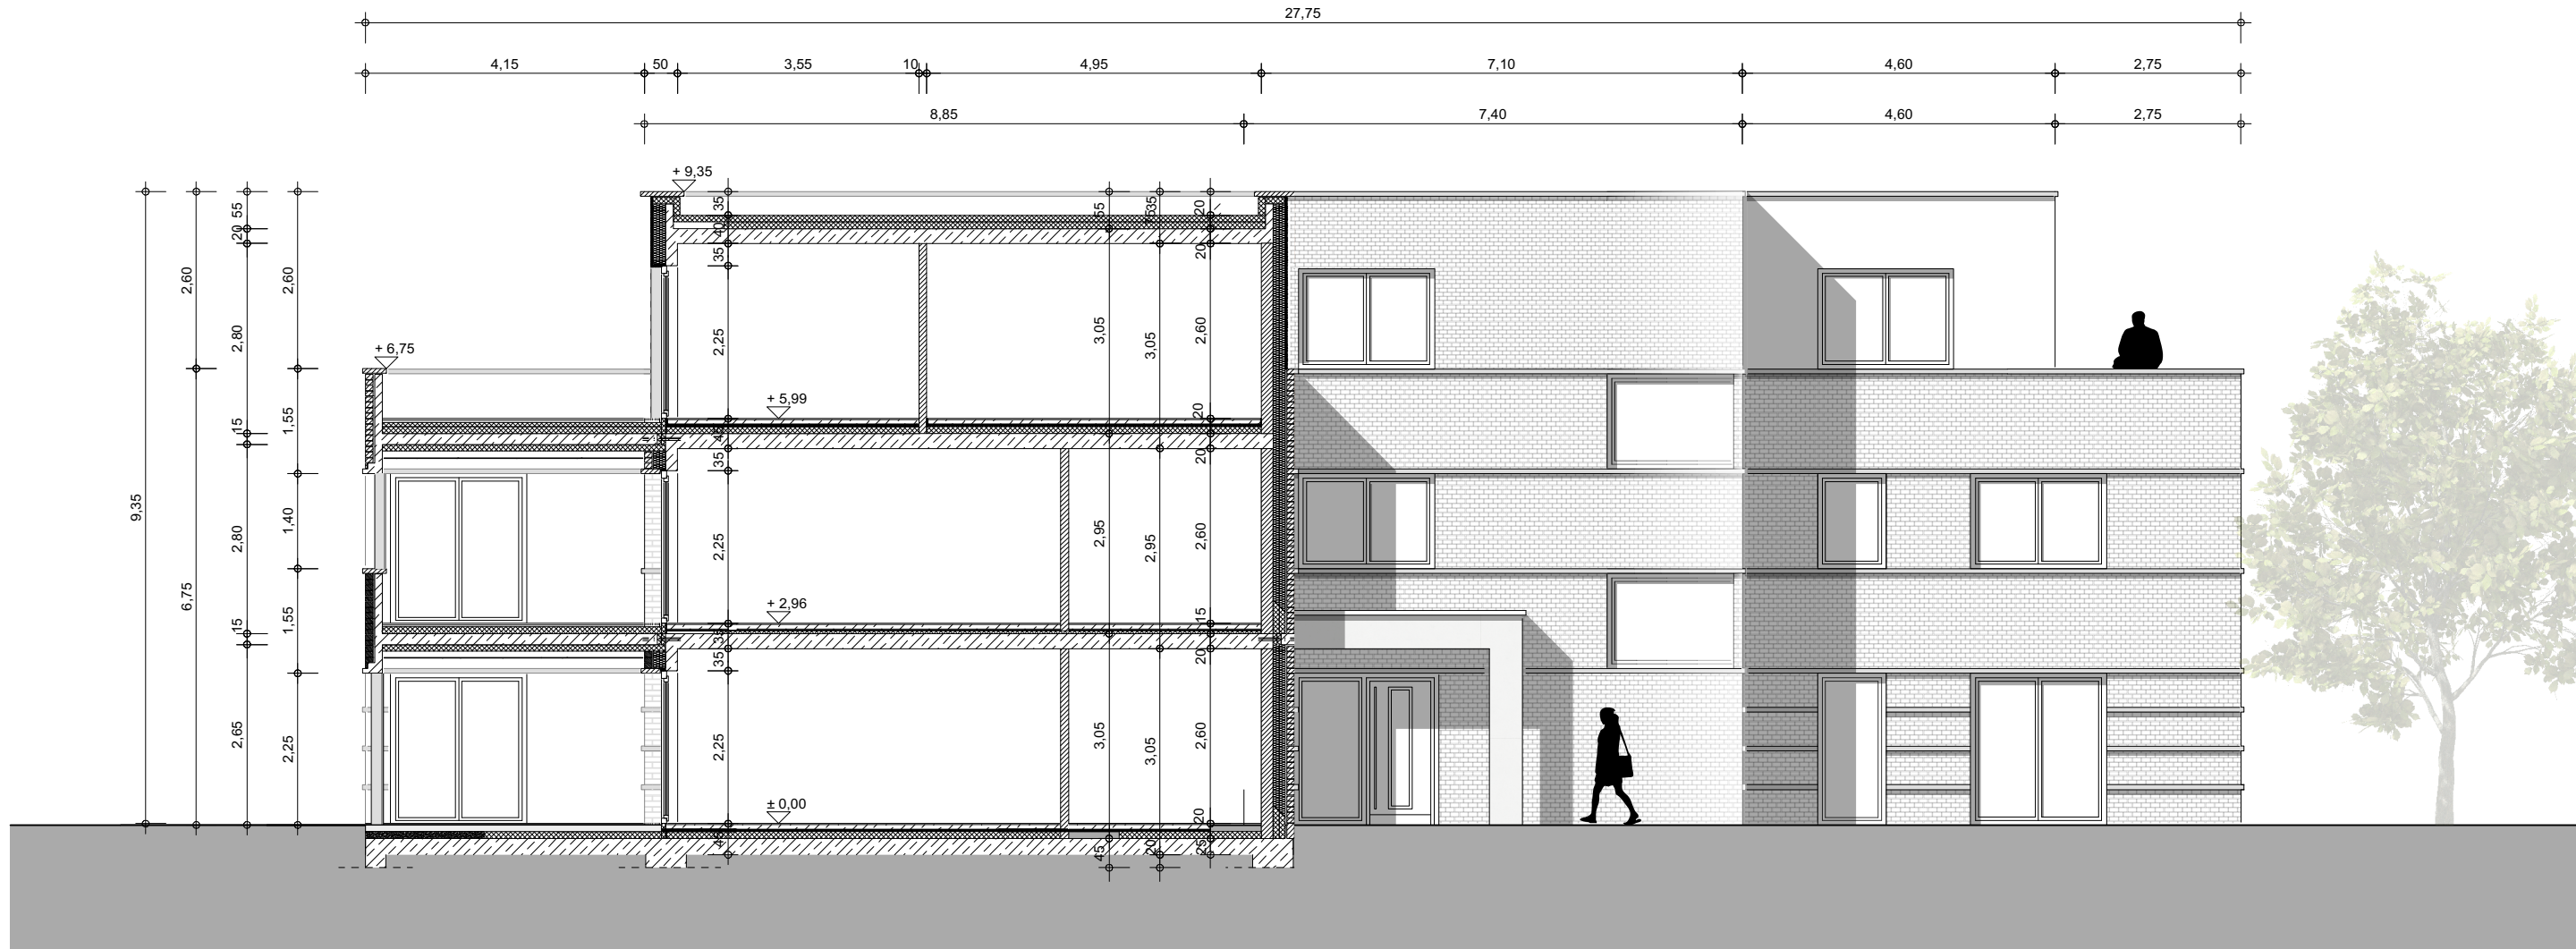

Ansichtsseite Eingang und Systemschnitt

Legende:		
	aktuelle Änderung	
	vorhergehende Änderungen	
	Schnitt A-A / Ansicht Plan - Nr.	
	Bauteilblatt 101 B.T.B.	
	Detail - Nr.	
	Plan - Nr.	
	Detailinweis	
	OKFF	
	geplante Geländehöhe	
	OKFF	
	OKRD	
	Abbruchlinie	
	Durchbruch	
	Schlitz	
Die genaue Größe und Lage der Durchbrüche und Schlitz sind den Plänen der zuständigen Fachplaner zu entnehmen!		
BF	Bauwerksfuge (B)	
DF	Dehnungsfuge	
FF	Fertigussboden	
RD	Rohdecke	
SW	Schwelle	
UZ	Unterzug	
UD	Überzug	
BD	Bodendurchbruch (L/B)	
DD	Deckendurchbruch (L/B)	
DA	Deckenaussparung (L/B/T)	
UD	Unterzugsdurchbruch (L/B)	
DV	Deckenversprung	
VA	Wandaussparung (B/H/T)	
WD	Wanddurchbruch (B/H)	
WS	Wandschlitz (B/T/H)	
BE	Bodeneinlauf (L/B)	
DE	Dacheinlauf (L/B)	
FD	Fussbodendurchbruch (L/B)	
FR	Futterrohr	
OKFF	Oberkante Fertigglasboden	
OKRD	Oberkante Rohdecke	
UKRD	Unterkante Rohdecke	
FF	Fertigussboden	
RD	Rohdecke	
FBH	Fertigbrüstungshöhe	
RBH	Rohbrüstungshöhe	
LH	Lichte Höhe (Fertiglänge)	
RH	Raumhoch (Lichte Höhe)	
RBM	Rohbaumass	
OK	Oberkante	
UK	Unterkante	
HK	Hinterkante	
VK	Vorderkante	
LDT	Luftdichte Tür	
RST	Rauchschutztür	
RWA	Rauch- und Wärmeabzugsanlage	
T90	Tür mit Feuerwiderstandsdauer von 90 Min nach DIN 4102	
T30	Tür mit Feuerwiderstandsdauer von 30 Min nach DIN 4102	
T90/RS	Tür mit Feuerwiderstandsdauer von 90 Min nach DIN 4102 mit Zusatzfunktion "Rauchschutz" nach DIN 18095	
T30/RS	Tür mit Feuerwiderstandsdauer von 30 Min nach DIN 4102 mit Zusatzfunktion "Rauchschutz" nach DIN 18095	
ELT	Elektro	
HZG	Heizung	
LFT	Lüftung	
SAN	Sanitär	
RR	Regenrohr	
TEL	Telefon	
DL	Datenleitung	
oF	offenbares Fenster	
SP	Sprinkler	
WHY	Wandhydrant	
RM	Rauchmelder	
BMZ	Brandmeldezentrale	
FSD	Feuerwehrschlüsseldepot	
BW	Brandwand	
BBW	Bauart Brandwand	
FM	Feuermelder	
FL	Feuerschächer	
NA	Notausgang	
FA	Feuerwehraufzug	
LA	Lastenaufzug	
PA	Personenaufzug	
Fl	Fluchtrichtung	
H	Hydrant	

±0.00 OKFF EG = 2.50m ü.NHN | -1.00 OK Gelände = 1,50m ü.NHN

Plandaten:

Projekt Vorhabenbezogener Bebauungsplan Nr. 89a
3. Änderung V, „Südlich zum Bahnkolk“



Auftraggeber

Vorhabenträger:
Lotmann GmbH & Co. KG
Molenstraße 10, 26506 Norden

Datum, Unterschrift

Architekt

ULPTS
ARCHI
+ERKTEN

ULPTS Architekten GmbH
Lüchtenburger Weg 12-14
26503 Aurich
Tel.: 0 49 41 - 95 24 - 0
Fax.: 0 49 41 - 95 24 - 24
www.architekt-upts.de

Datum, Unterschrift

Fachplaner

Fachplaner

Planinhalt

Ansichten und Systemschnitt | Anlage 1
Entwurfsplanung

Projektnr.	Kürzel	LPH	Planinhalt	Bauteil	Geschoss	Lfd. Plannr.	Index
1505	WLN	3	AN	-	-	001	-
Mitarbeiter begr.	Werkplan	W 1	Rohbauphase ohne Aussparungen	Format	Masstab	Erstellt	
Geprüft	-	W 2	Rohbauphase mit Aussparungen	1,4/0,54	1:100	11.11.2018	
		W 3	Ausbaurelevant				

Der Inhalt dieses Planes ist urheberrechtlich geschützt. Die Vervielfältigung und Weitergabe bedarf der ausdrücklichen Genehmigung des Entwurfsverfassers.