

Zeichenerklärung

Planung

 Planung

Straßennetz

 Bundesstraße


 Landesstraße

 Kreisstraße

 Gemeindestraße

Verwaltung

 Kreisgrenze

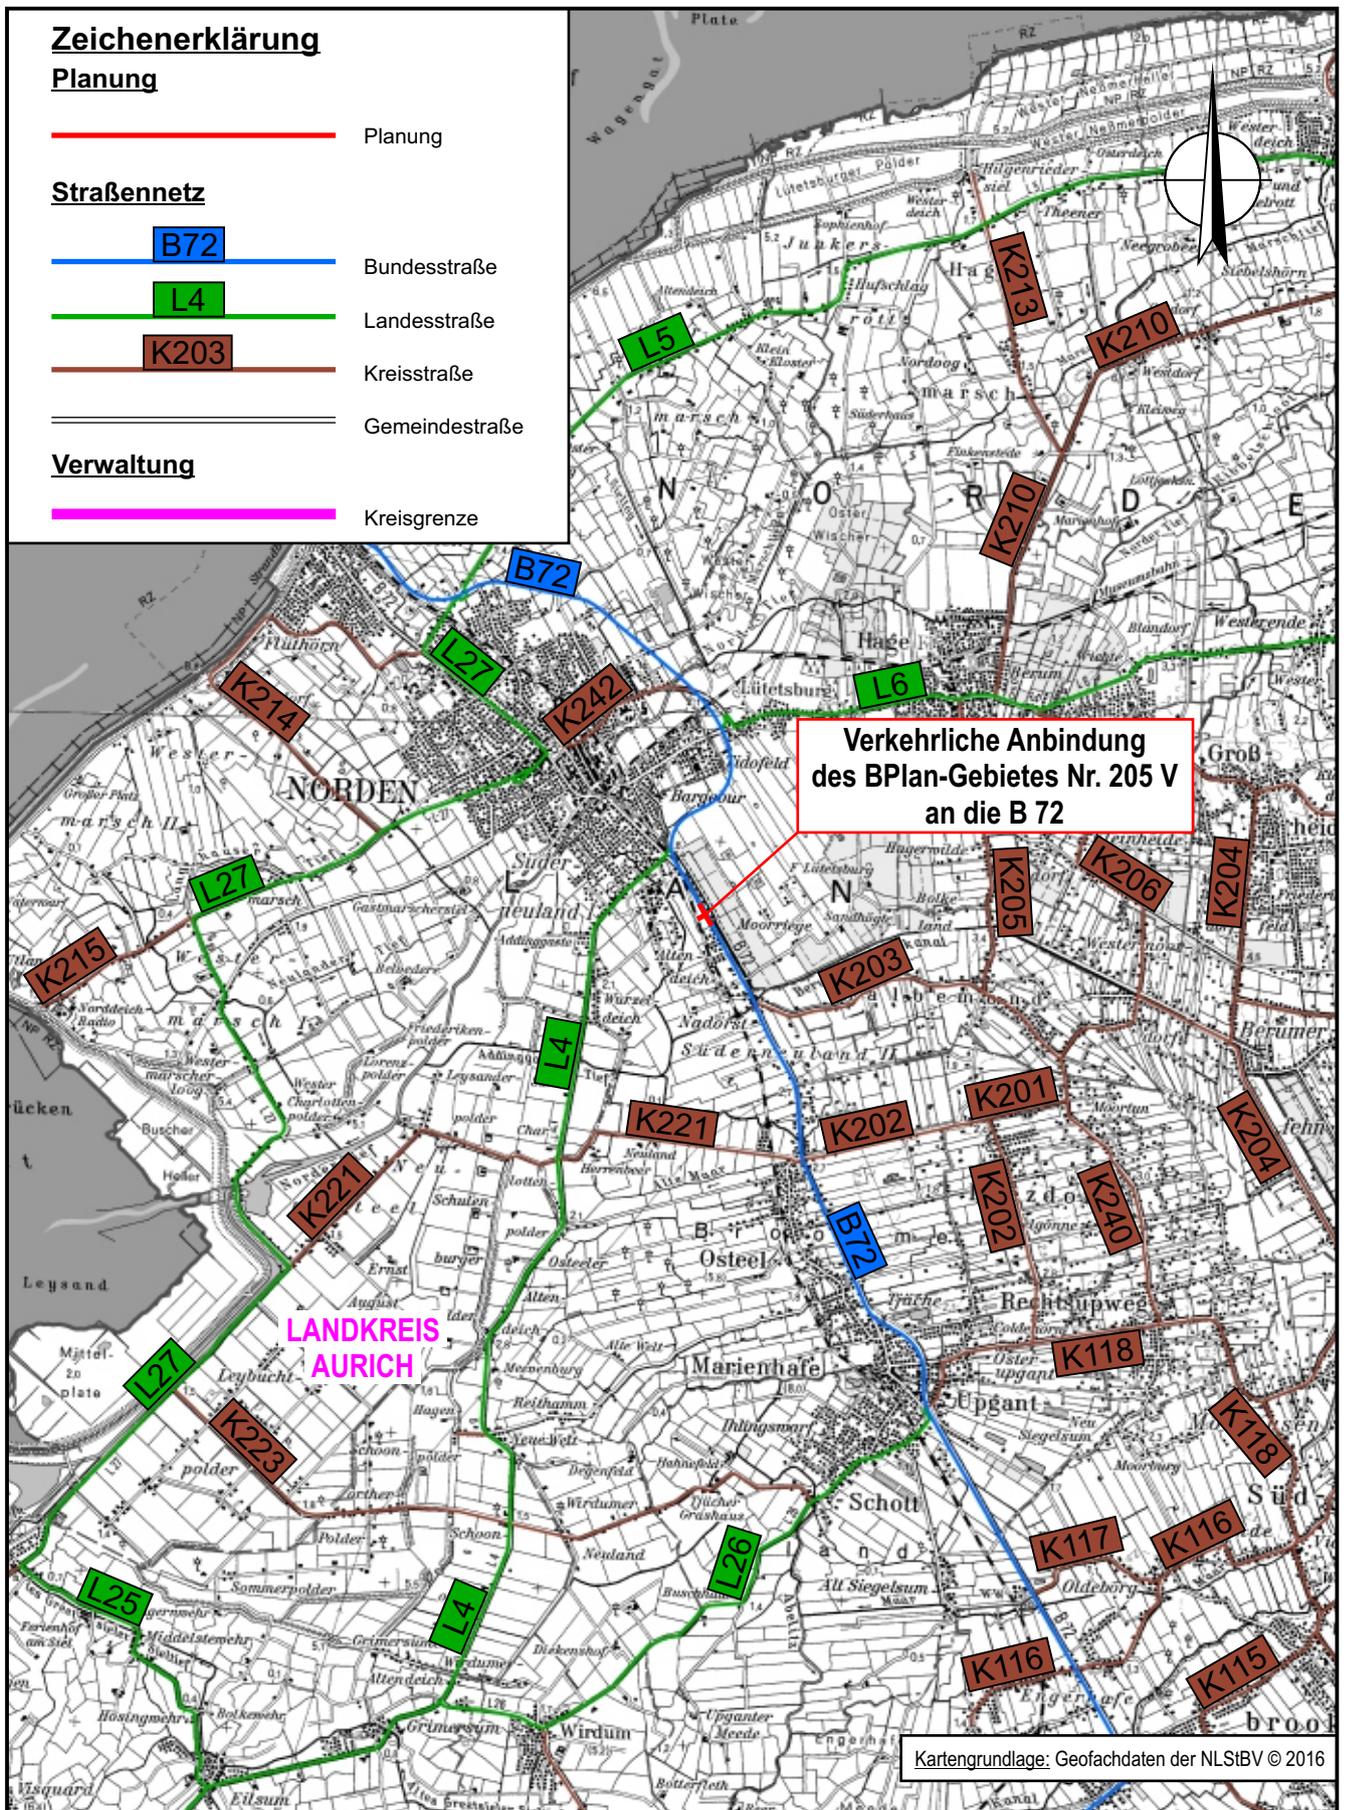

Ingenieurbüro für
Straßen- und Tiefbau
Tjardes • Rolfs • Titsch PartG mbB
Beratende Ingenieure

Nordfrost-Ring 21 • Tel. 04461 / 7591-0
26419 Schortens • info@ist-planung.de

Stadt Norden: Verkehrliche Anbindung des BPlan-Gebietes Nr. 205 V an die B 72 in der Gemarkung Söderneuland 2 der Stadt Norden im Landkreis Aurich

Übersichtskarte
- M. 1: 100.000 -

Projektnr.: 1816

Datum: 01.11.18

Anlage: 2