

Zeichenerklärung

Planung

— Planung

Straßennetz

B72 Bundesstraße

L4 Landesstraße


K203 Kreisstraße

— Gemeindestraße

Verwaltung

— Kreisgrenze

— Gemeindegrenze

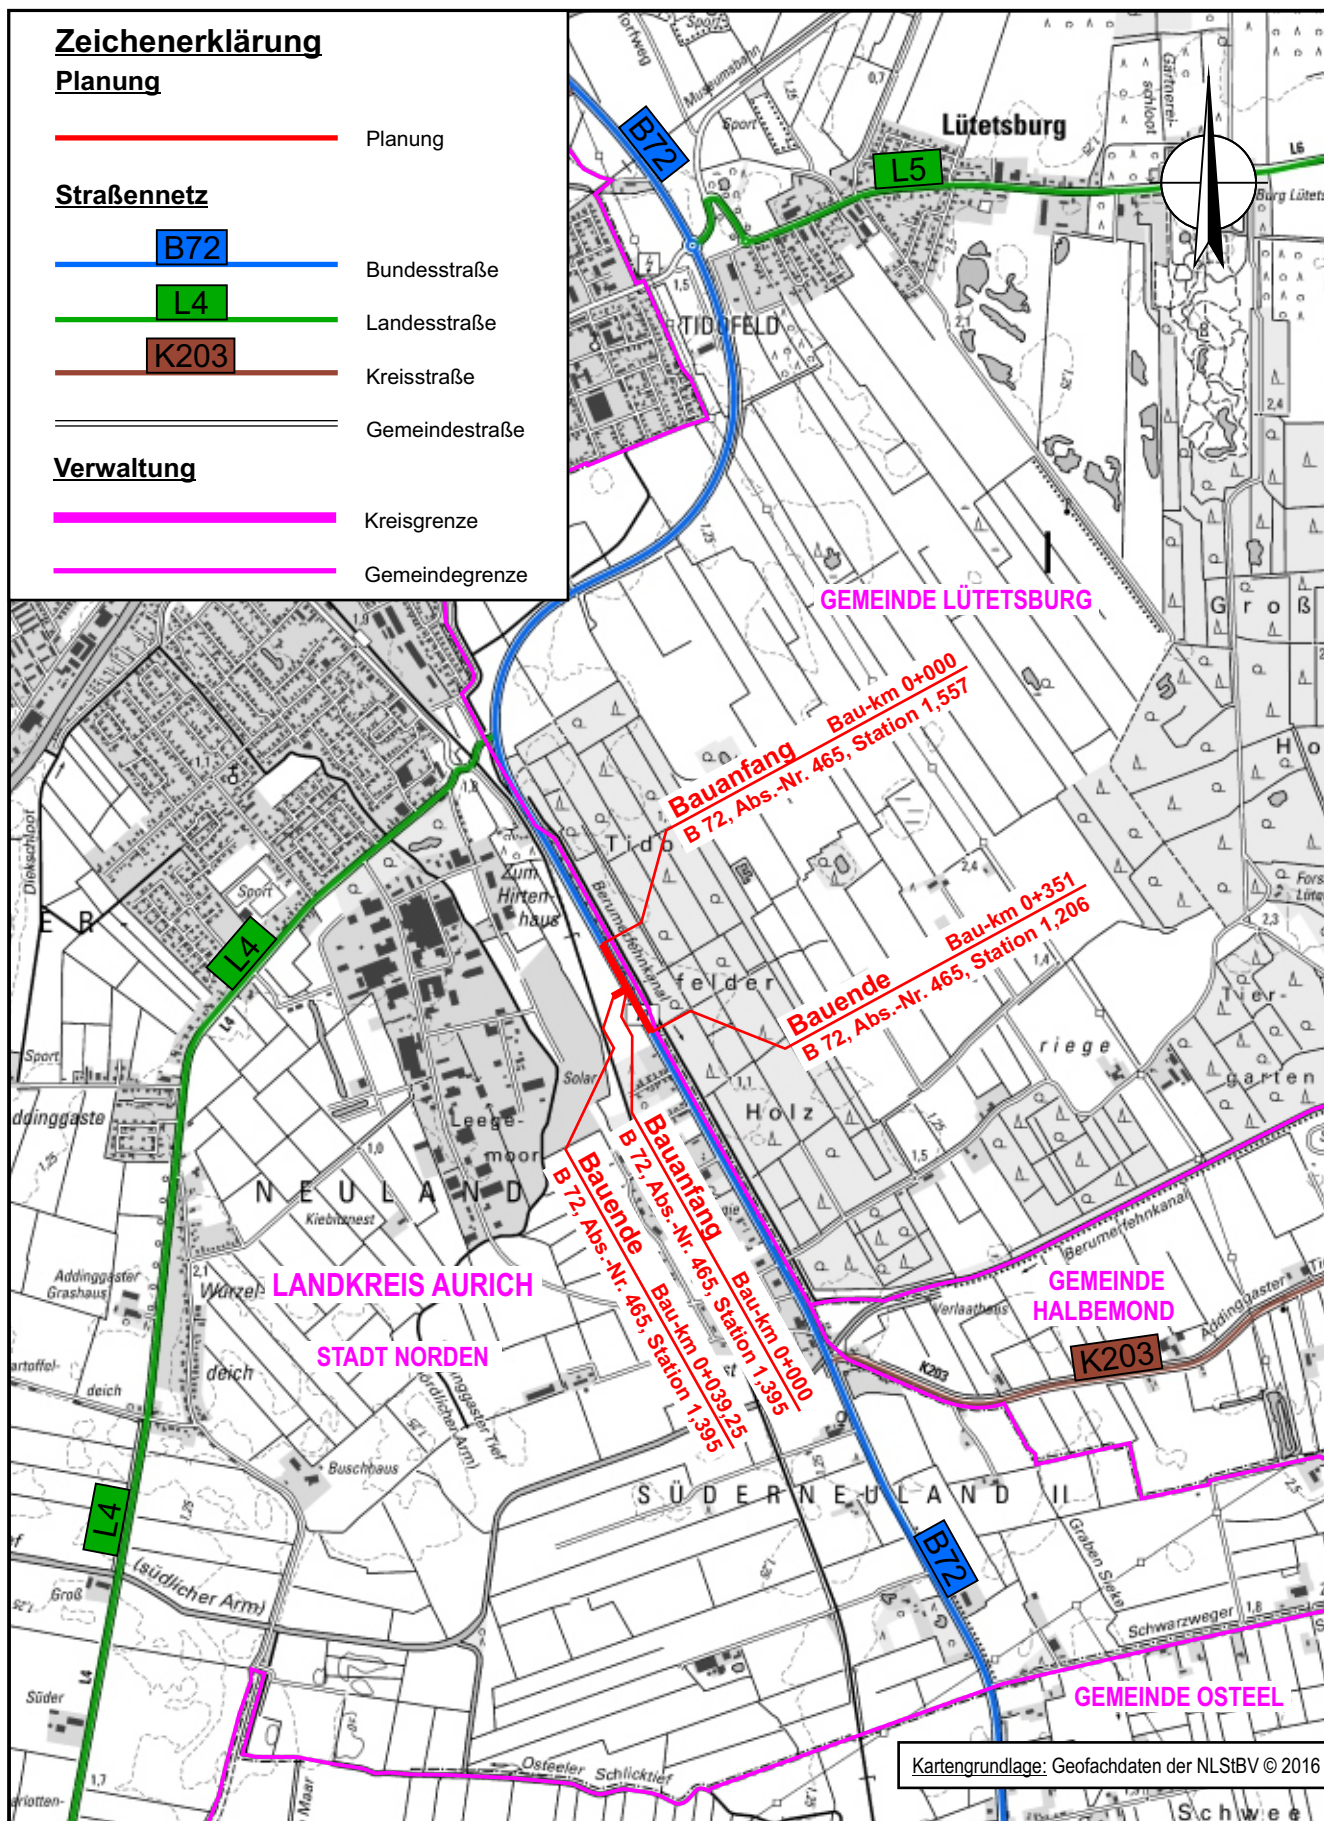

Ingenieurbüro für
Straßen- und Tiefbau
Tjardes • Rolfs • Titsch PartG mbB
Beratende Ingenieure

Nordfrost-Ring 21 • Tel. 04461 / 7591-0
26419 Schortens • info@ist-planung.de

Stadt Norden: Verkehrliche Anbindung des BPlan-Gebietes Nr. 205 V an die
B 72 in der Gemarkung Süderneuland 2 der Stadt Norden im Landkreis Aurich

Übersichtslageplan
- M. 1: 25.000 -

Projektnr.: 1816

Datum: 01.11.18

Anlage: 3