




M = 1:100
NHN -1,50

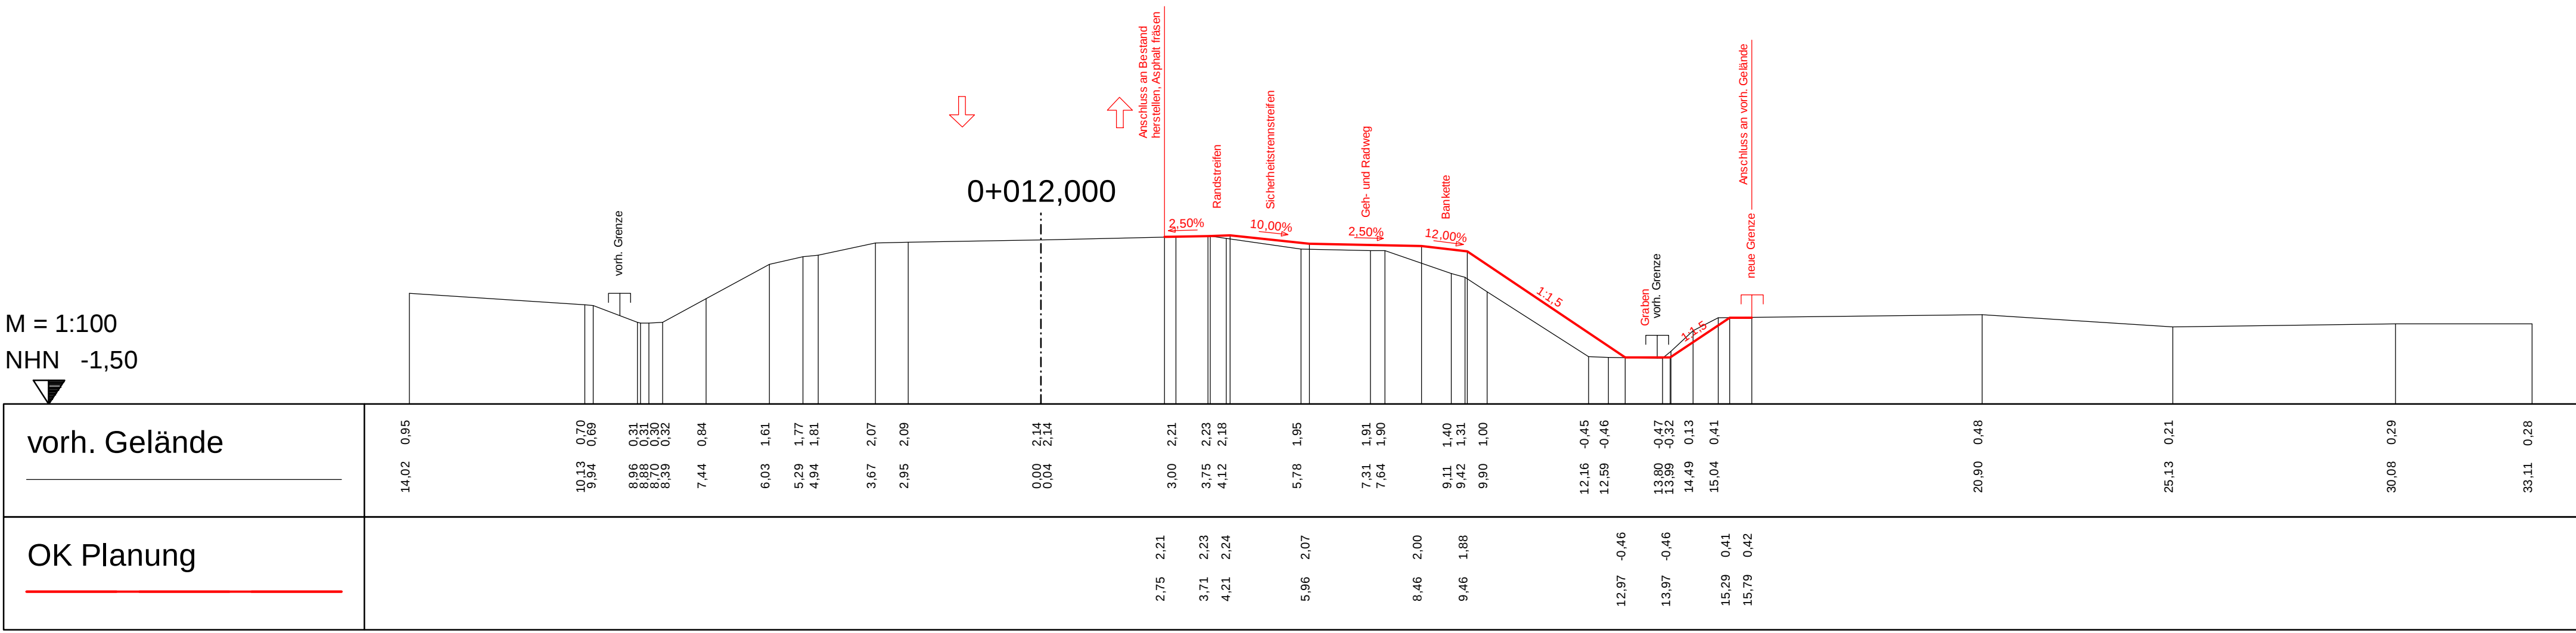


M = 1:100
NHN -1,50

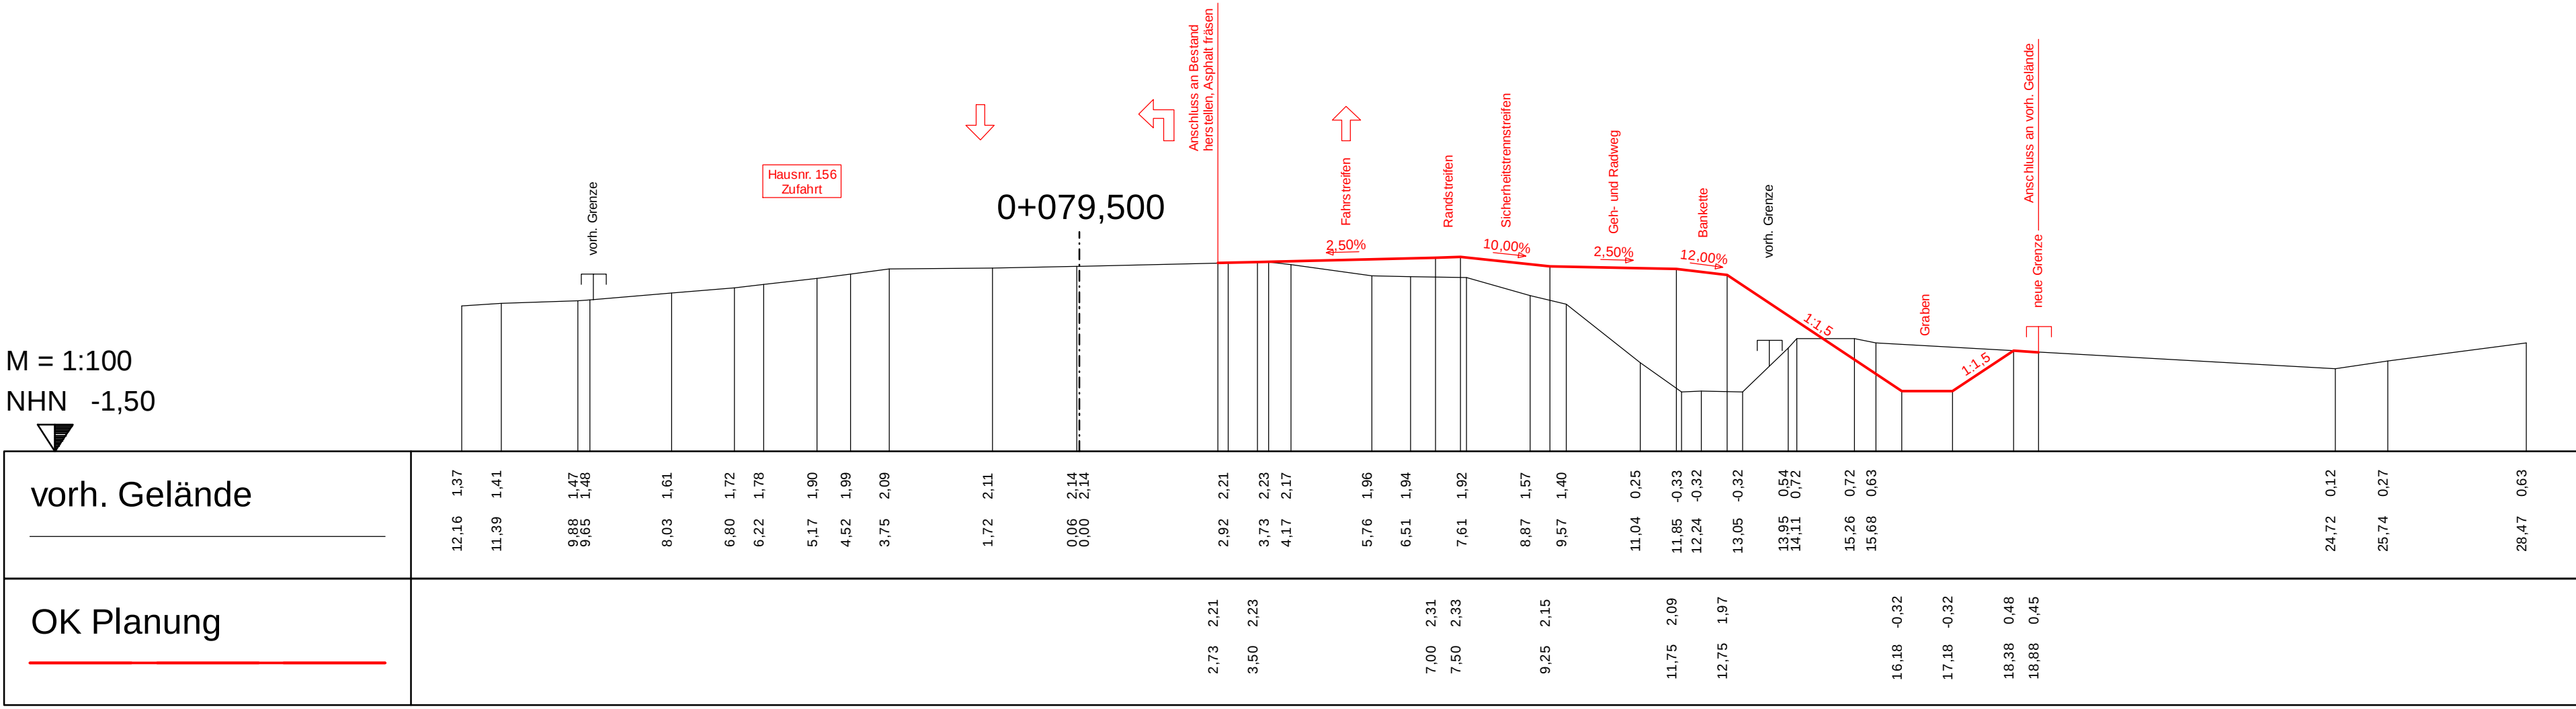

M = 1:100
NHN -1,50

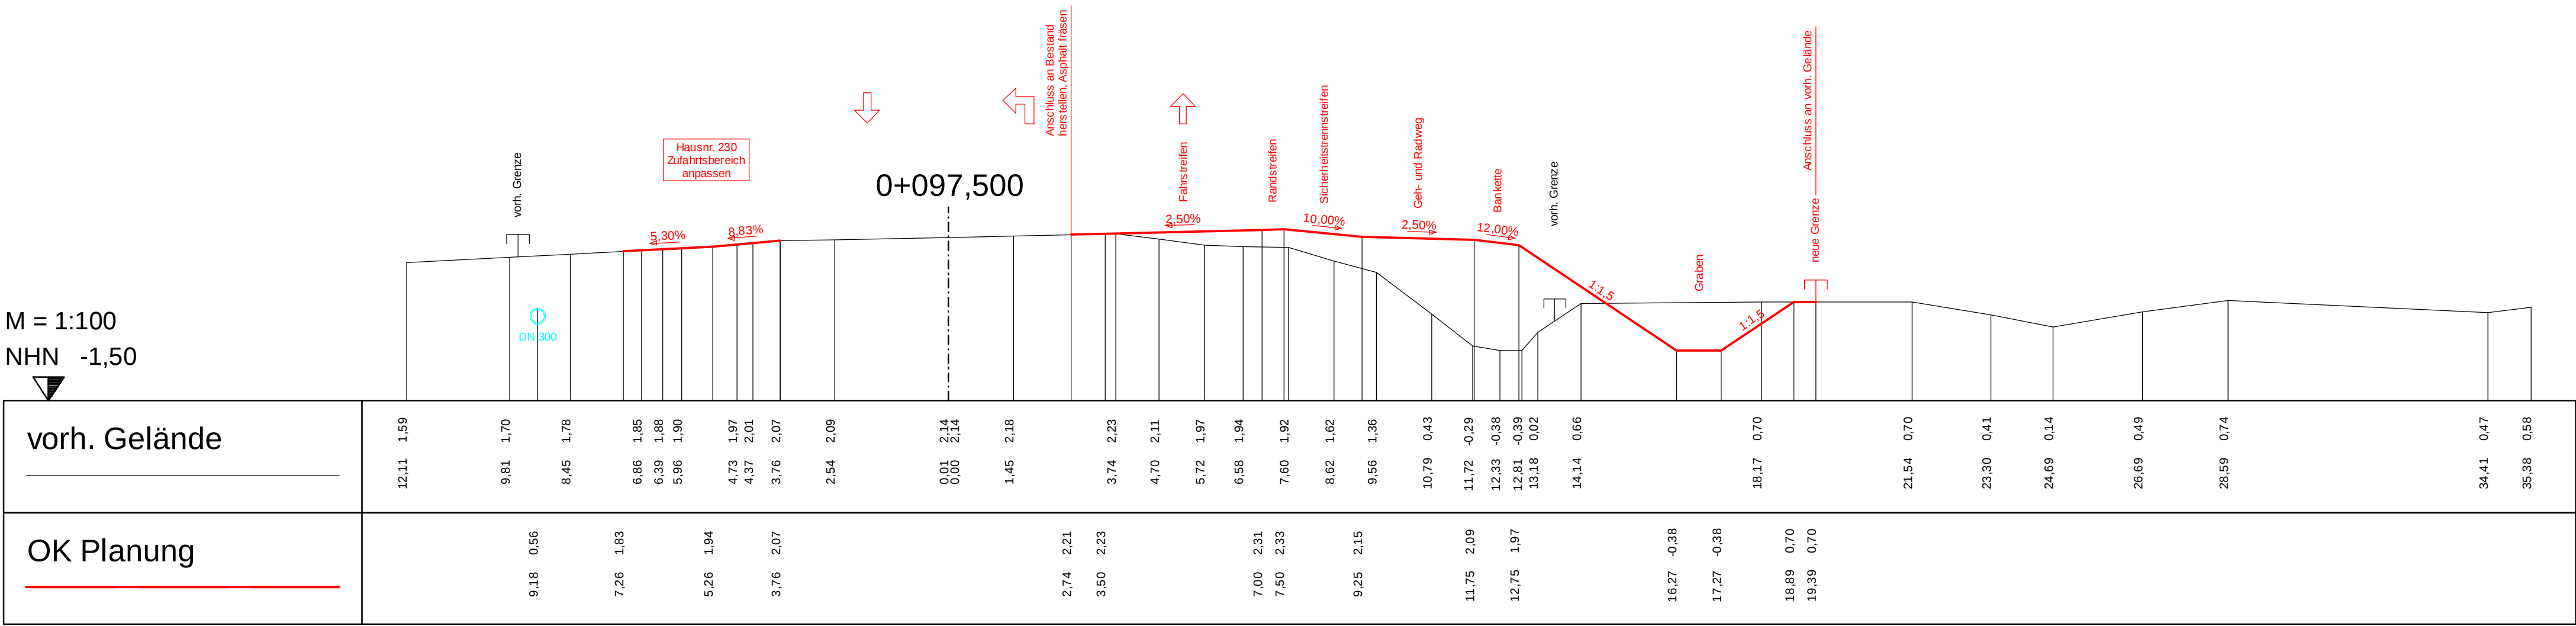

M = 1:100
NHN -1,50

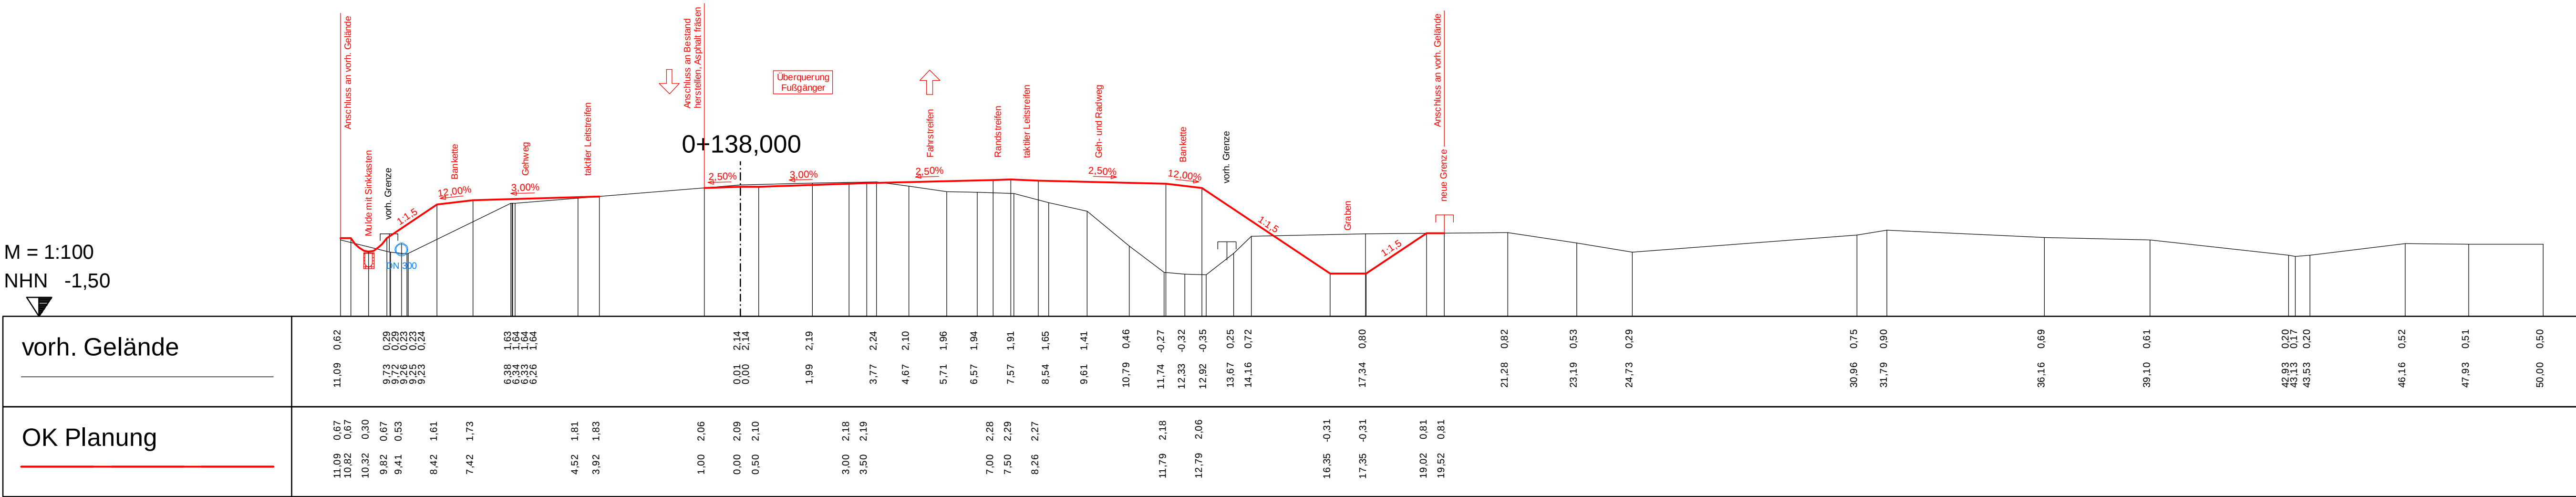

Aufgestellt: Norden, den 01.11.2018 Stadt Norden	
in Auftrag: <u>Gez. Wentz</u>	

Nr.	Datum	Änderung	Gez.	Geprüft

Bauherr:	Stadt Norden		
Projekt:	Verkehrliche Anbindung des BPlan-Gebietes Nr. 205 V an die B 72 in der Gemarkung Süderneuland 2 der Stadt Norden im Landkreis Aurich		
Projektnr.:	Plan:	Maßstab: 1 : 100	
1816	Querprofile	Blatt: 1	



Ingenieurbüro für
Straßen- und Tiefbau
Tjardes+Rolls+Tisch PartG mbH
Beratende Ingenieure
Nordfrost-Ring 21 • Tel. 04461 / 7591-0
26419 Schortens • info@ist-planung.de

Datum:	Zeichen:
gezeichnet: 01.11.18	DA
bearbeitet: 01.11.18	JB
geändert:	

14.3