




M = 1:100
NHN -1,50

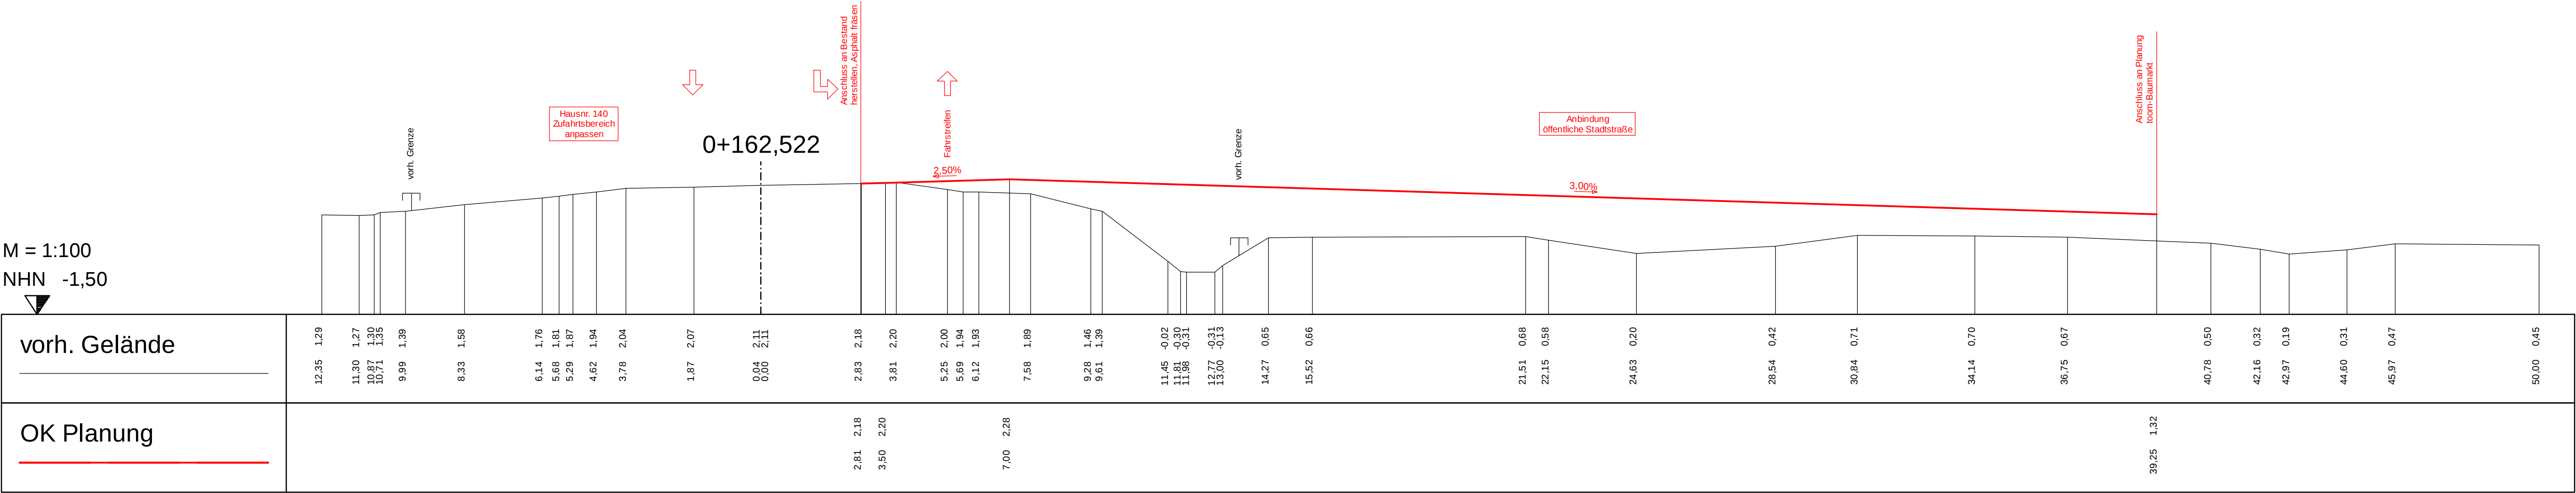

M = 1:100
NHN -1,50

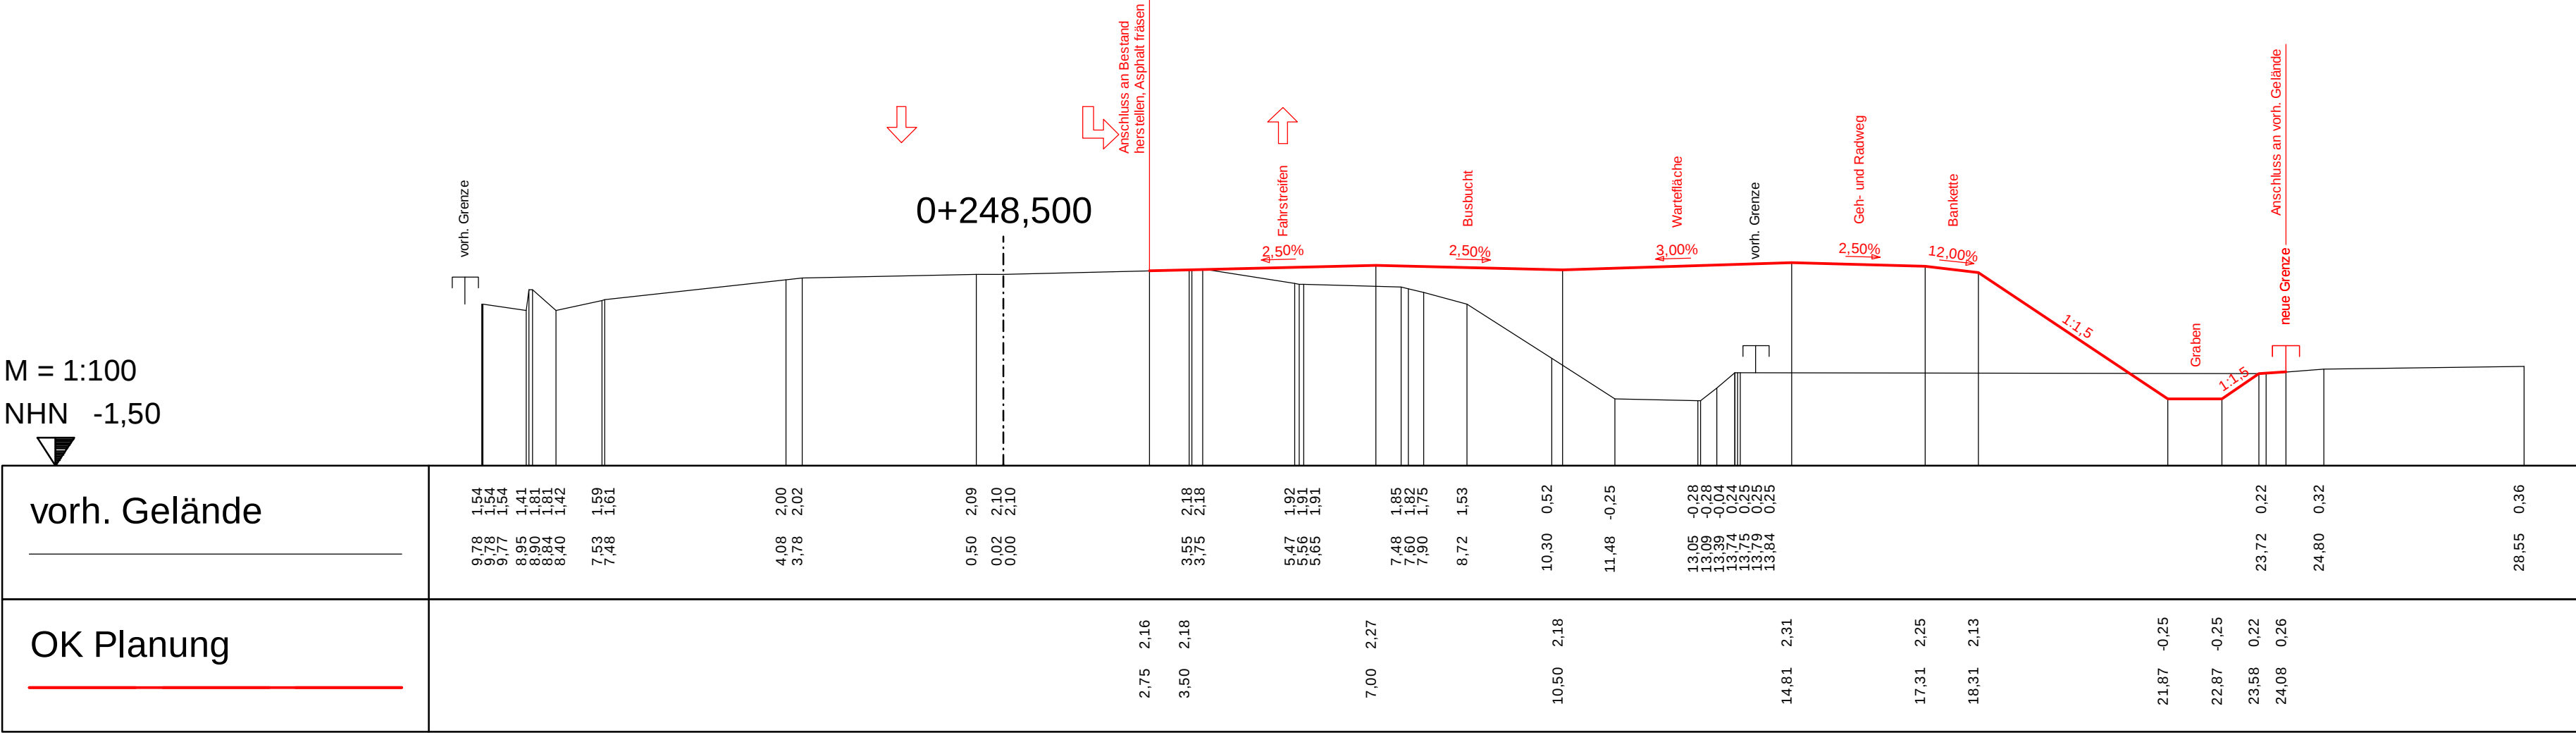

M = 1:100
NHN -1,50

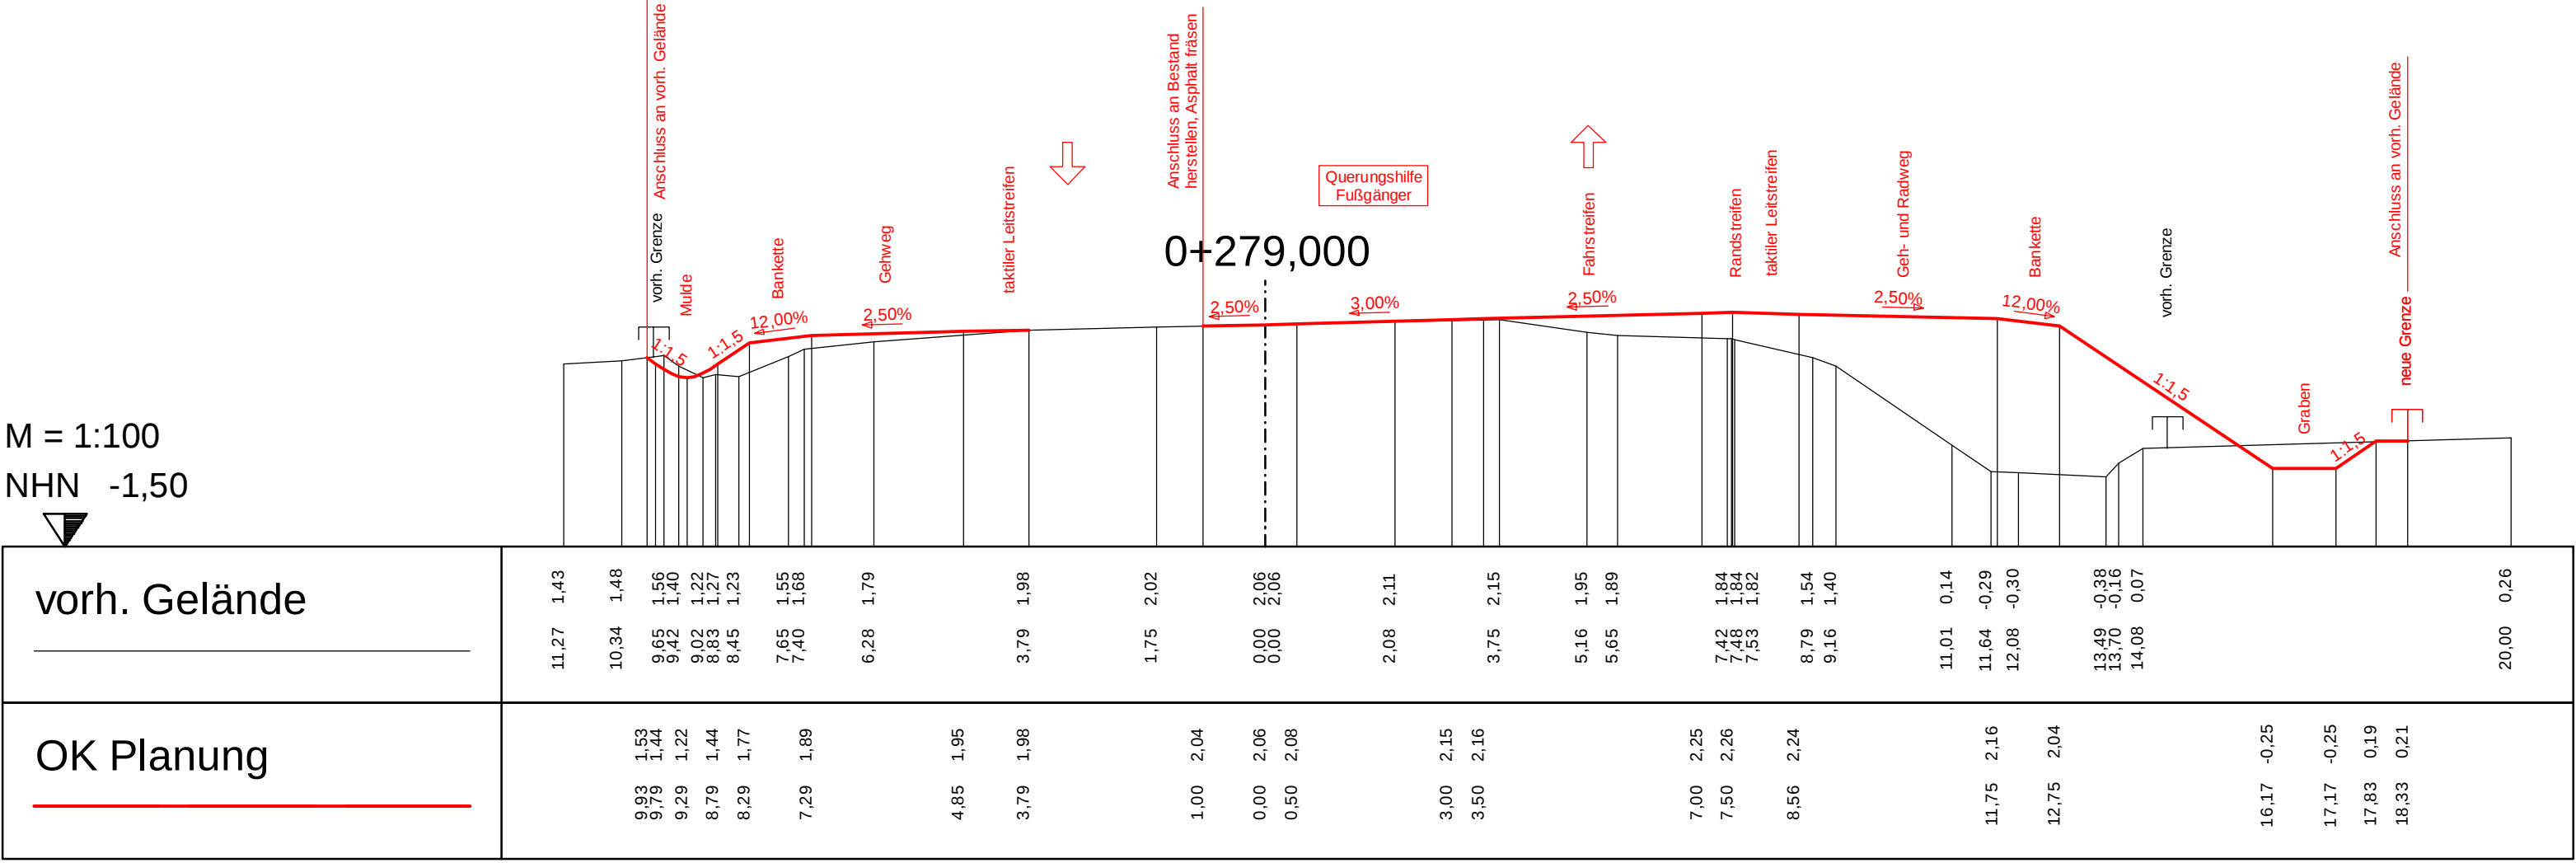

Aufgestellt: Norden, den 01.11.2018 Stadt Norden	
In Auftrag: <u>gez. Wentz</u>	

Nr.	Datum	Änderung	Gez.	Geprüft

Bauherr:	Stadt Norden		
Projekt:	Verkehrliche Anbindung des BPlan-Gebietes Nr. 205 V an die B 72 in der Gemarkung Südemeuland 2 der Stadt Norden im Landkreis Aurich		
Projektnr.:	Plan:	Maßstab:	
1816	Querprofile	1 : 100	
		Blatt:	
		2	
 Ingenieurbüro für Straßen- und Tiefbau Tjardes•Rolls•Tisch PartG mbB Beratende Ingenieure Nordfrost-Ring 21 26419 Schortens		Datum:	Zeichen:
	gezeichnet:	01.11.18	DA
	bearbeitet:	01.11.18	JB
	geändert:		
14.3			