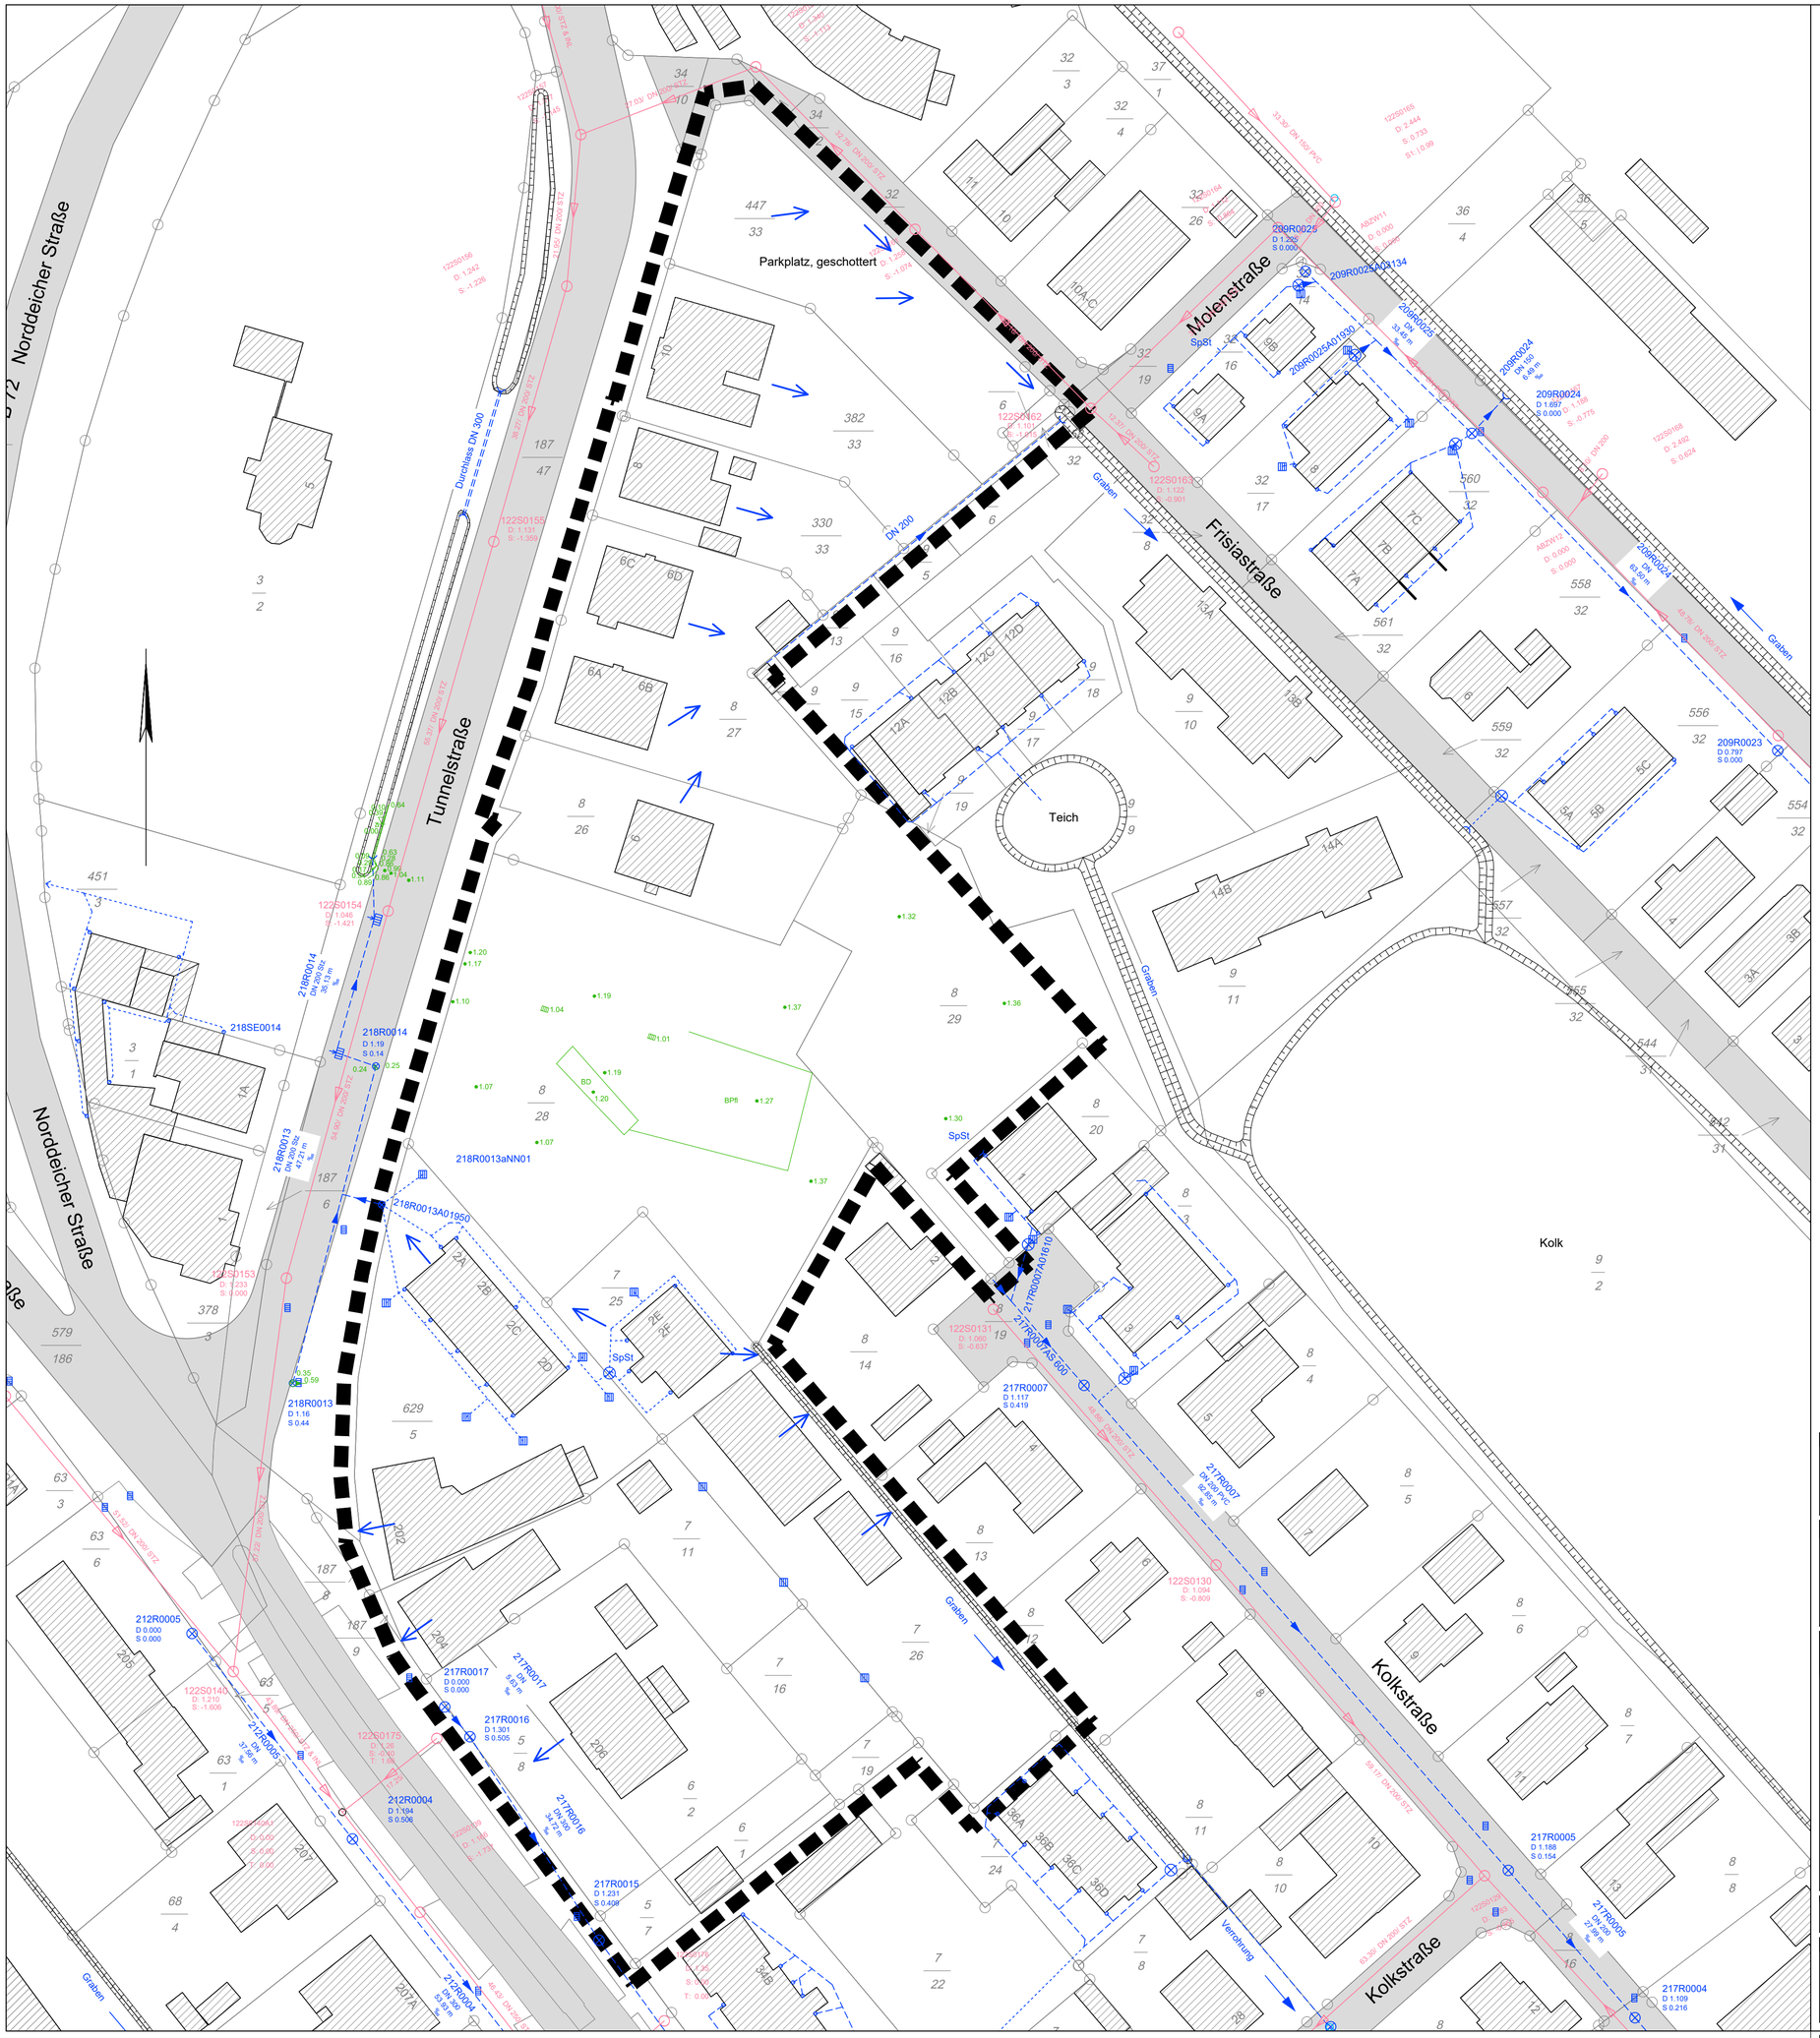

Legende

Bestand:

- Regenwasserkanal
- Schmutzwasserkanal
- Anschlussleitung
- Hausanschlussleitung
- Regenwasserleitung, vermuteter Verlauf
- Grabenverrohrung/ Durchlass
- Grabenzulauf
- Straßeneinlauf
- Regenfallrohr
- Auslauf-/ Einlaufpunkt
- Fließrichtung
- Entwässerungsrichtung von Gebäude oder Fläche
- 218R0002 — Schachtbezeichnung
- D 1.483 — Deckelhöhe [m üNHN]
- S 0.335 — Sohlhöhe [m üNHN]
- 218R0002 — Haltungsbezeichnung
- DN 400 PVC — Durchmesser [mm] Material
- 6.43 m — Länge [m]
- 2.5 ‰ — Gefälle [‰]
- 218R0002AS0230 — Bezeichnung Anschlussleitung
- Böschung
- Graben
- Grenze Bebauungsplangebiet
- Gebäude
- Verkehrsflächen (Fahrbahn/Gehweg/Radweg)
- Flurstücksgrenze
- 176 / 14 — Flurstücksnummer
- •1.36 — Vermessung

Alle Höhenangaben in m ü. NHN.

INDEX	ÄNDERUNG	DATUM	GEZ.	GEPR.

INGENIEURGESELLSCHAFT NORDWEST

Ingenieurgesellschaft Nordwest mbH
Friesiandstraße 2
26125 Oldenburg
Telefon: +49 4 41 / 9 61 93-0
Fax: +49 4 41 / 9 61 93-18
E-Mail: info@ing-nordwest.de

Beratende Ingenieure
Zertifiziert nach ISO 9001
Zertifiziert nach SCC
www.ing-nordwest.de

BAUHERR

Stadt Norden

PROJEKT

B-Plan 128 Tunnelstraße
Entwässerungskonzept Regenwasser

DARSTELLUNG

Lageplan Regenwasser
Bestand

Konzept

GEZEICHNET	Schramm	MASSSTAB	1 : 500	ANLAGE	1
GEPRÜFT	i. A. Brunßen	PROJEKT-NR.	170004	BLATT	1
DATUM	14.12.2017	BLATTGRÖSSE	730 x 594	INDEX	-

lag-BPlan_128-170004.dwg