


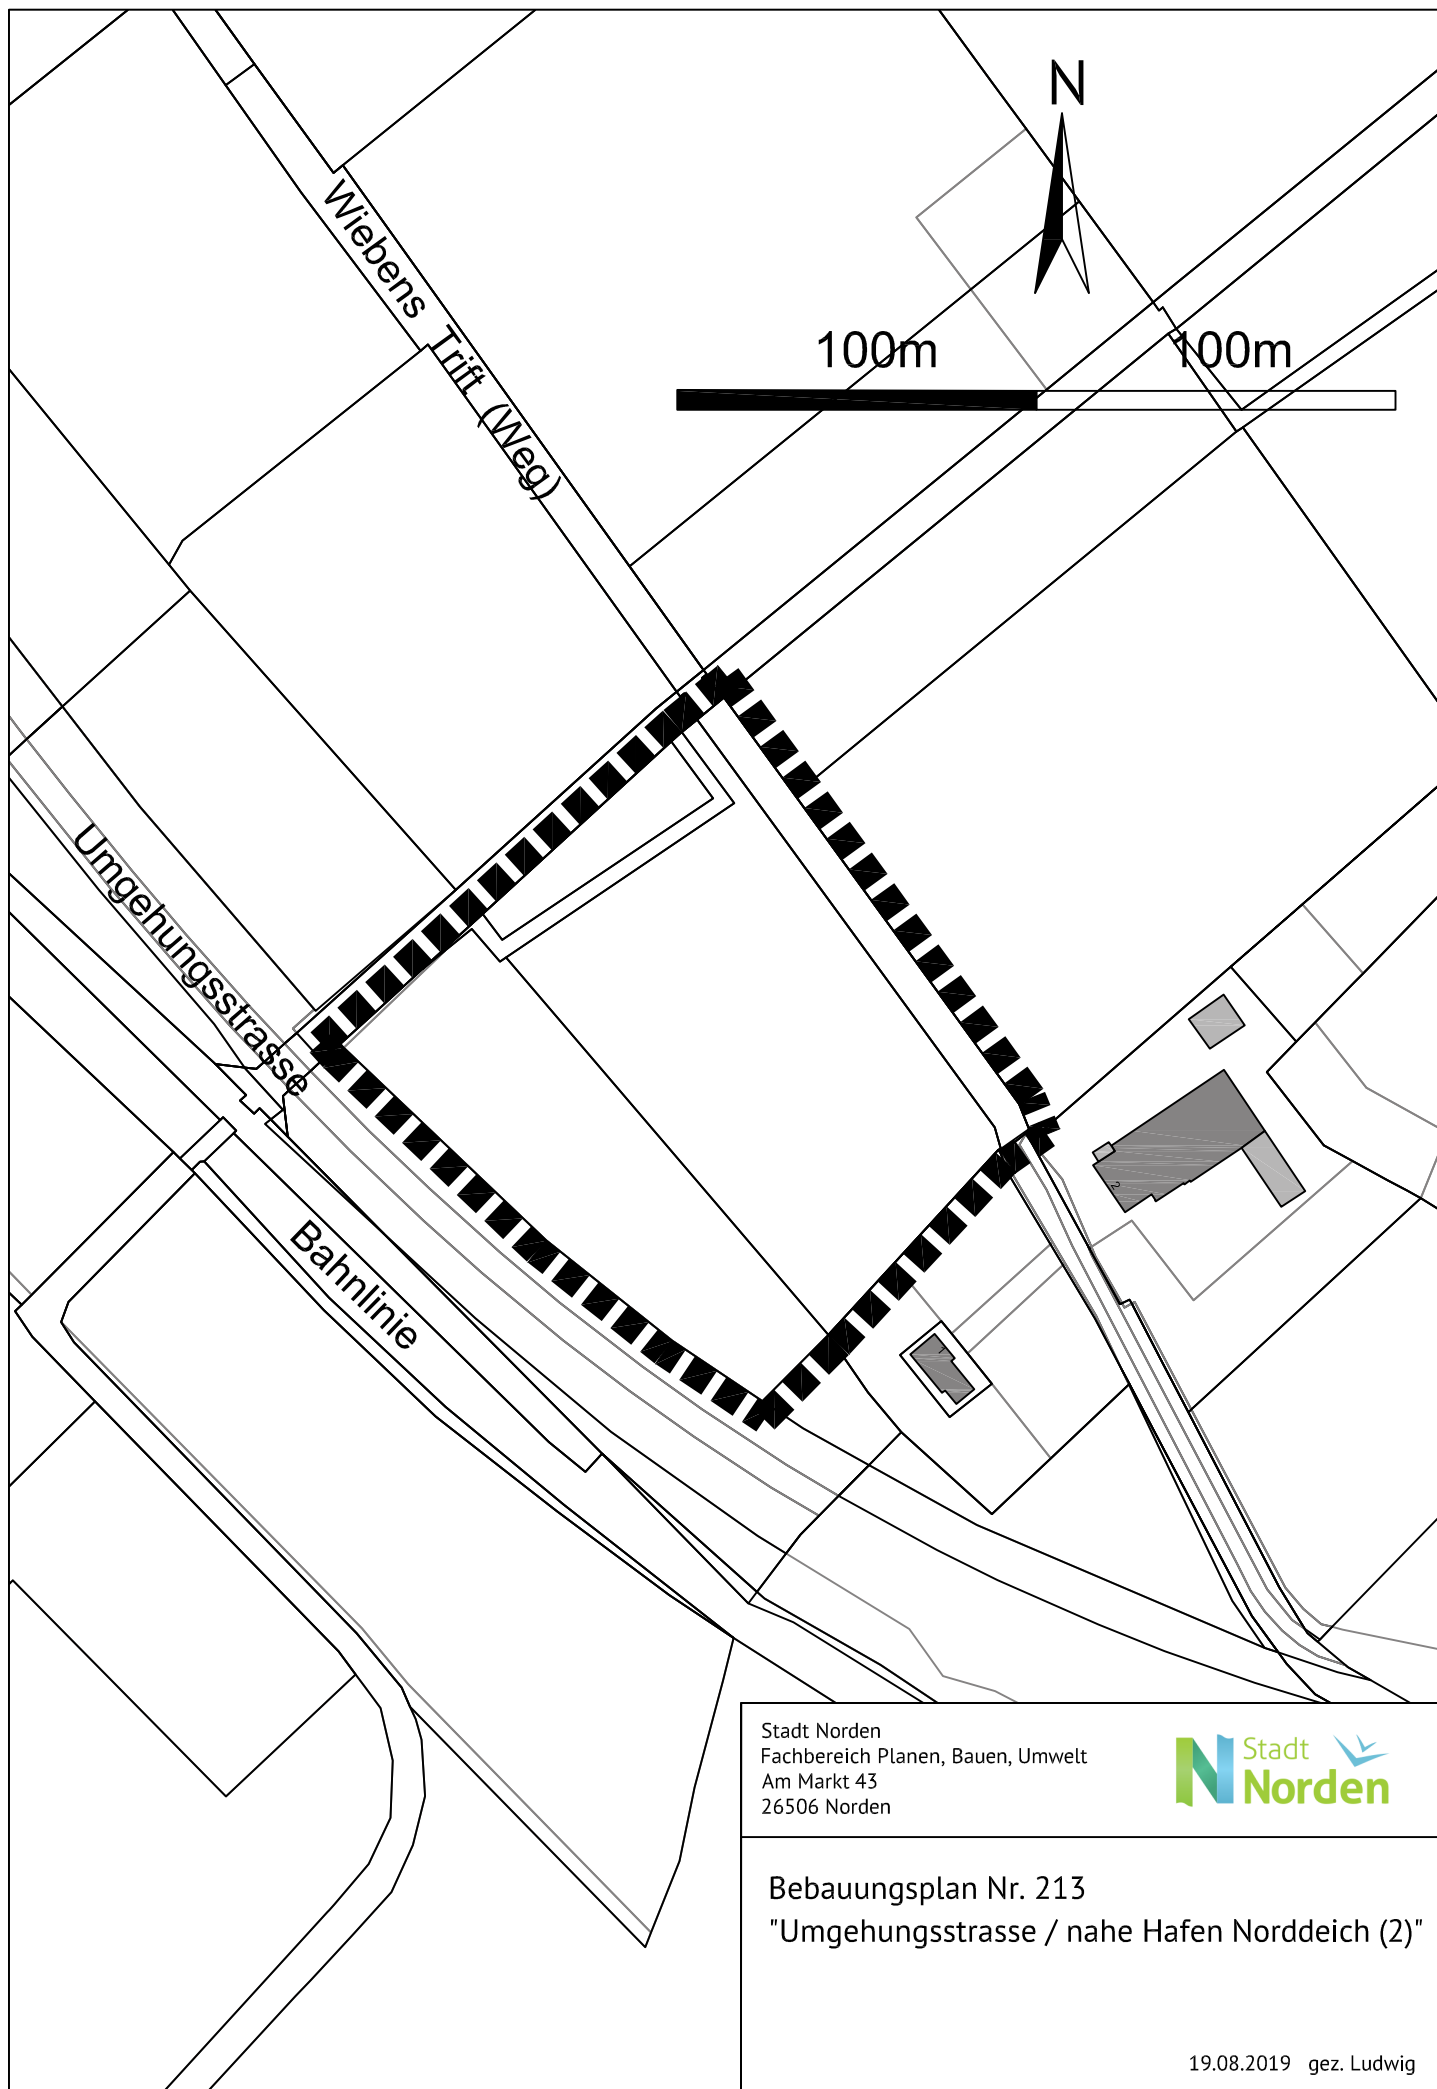

Stadt Norden
Fachbereich Planen, Bauen, Umwelt
Am Markt 43
26506 Norden



Bebauungsplan Nr. 213
"Umgehungsstrasse / nahe Hafen Norddeich (2)"

19.08.2019 gez. Ludwig