

Mitteilung zu Beschluss-Nummer

1024/2019/3.1

TOP: Kindergarten Donaustraße - Aufstellungsbeschluss

Zur o. g. Beschluss-Nr.

- erhalten Sie weitere Anlagen.
- erhalten Sie eine neue Sitzungsvorlage. Diese ist gegen die alte auszutauschen.
- wird mitgeteilt:

Die o. a. Sitzungsvorlage behandelt den Beschluss zur Aufstellung der Änderung des Bebauungsplanes Nr. 38 für die Errichtung einer Kindertagesstätte. Weiterhin besteht auch für die Gnadenkirche Tidofeld Bedarf an der Änderung des Bebauungsplanes, da die Dokumentationsstätte erweitert werden soll. Das Kirchengrundstück soll deshalb in den Geltungsbereich der 4. Änderung des Bebauungsplanes Nr. 38 mit aufgenommen werden.


Da sich auch das Planungsziel für die Bebauungsplanänderung erweitert hat, soll auch die Planbezeichnung geändert werden:

Beschlussvorschlag:

3. Der Bebauungsplan erhält die Bezeichnung Bebauungsplan Nr. 38 - 4. Änderung "westlich Donaustraße / Emsstraße"

In Vertretung


- Aukskel -
Erster Stadtrat

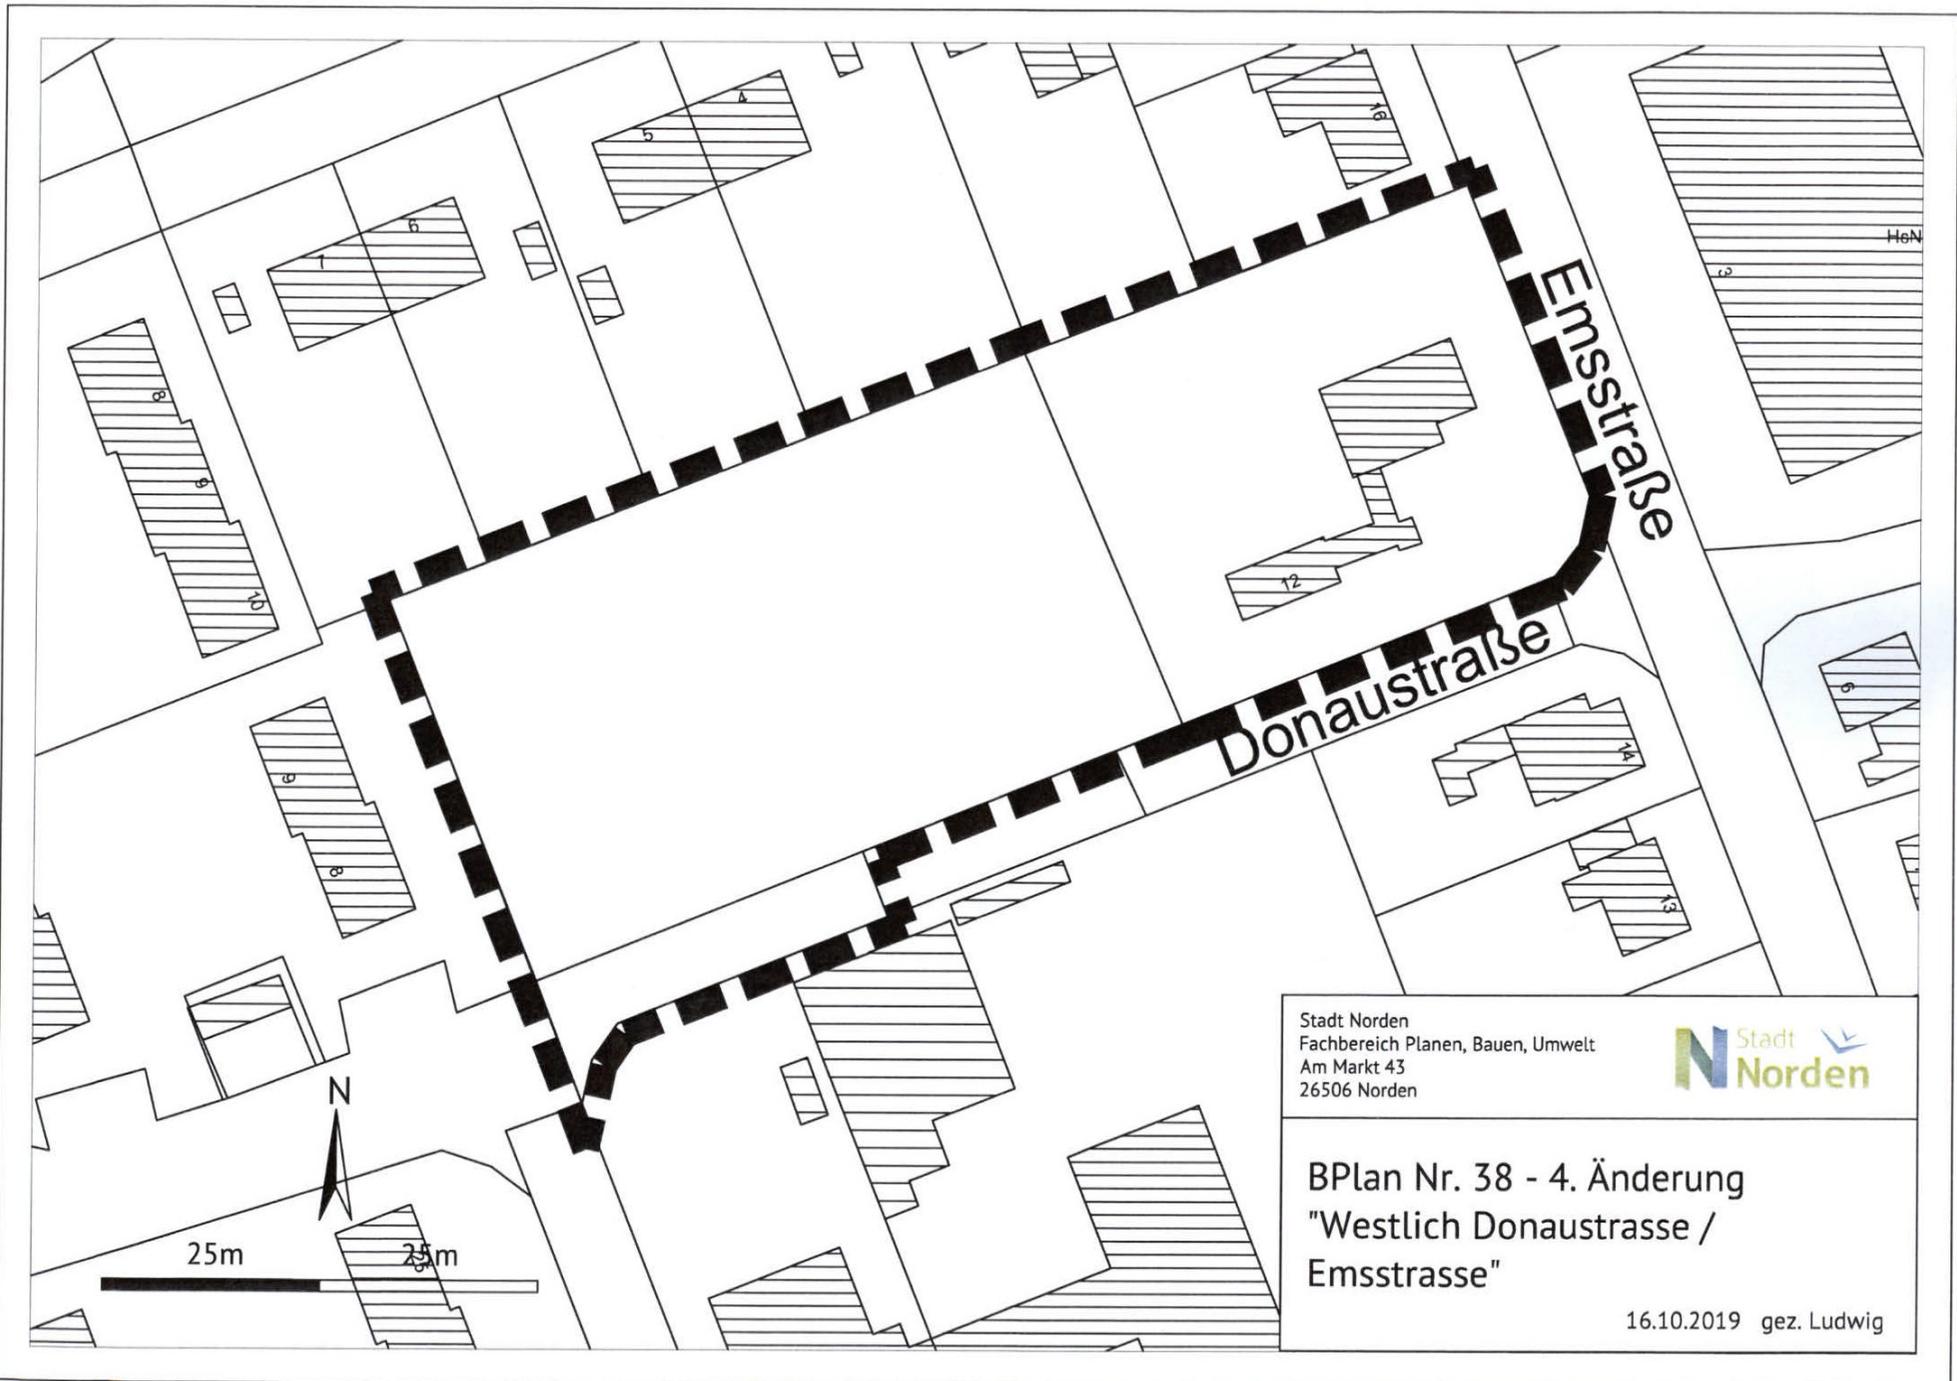

Stadt Norden
Fachbereich Planen, Bauen, Umwelt
Am Markt 43
26506 Norden



BPlan Nr. 38 - 4. Änderung
"Westlich Donaustrasse /
Emsstrasse"

16.10.2019 gez. Ludwig