



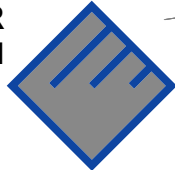

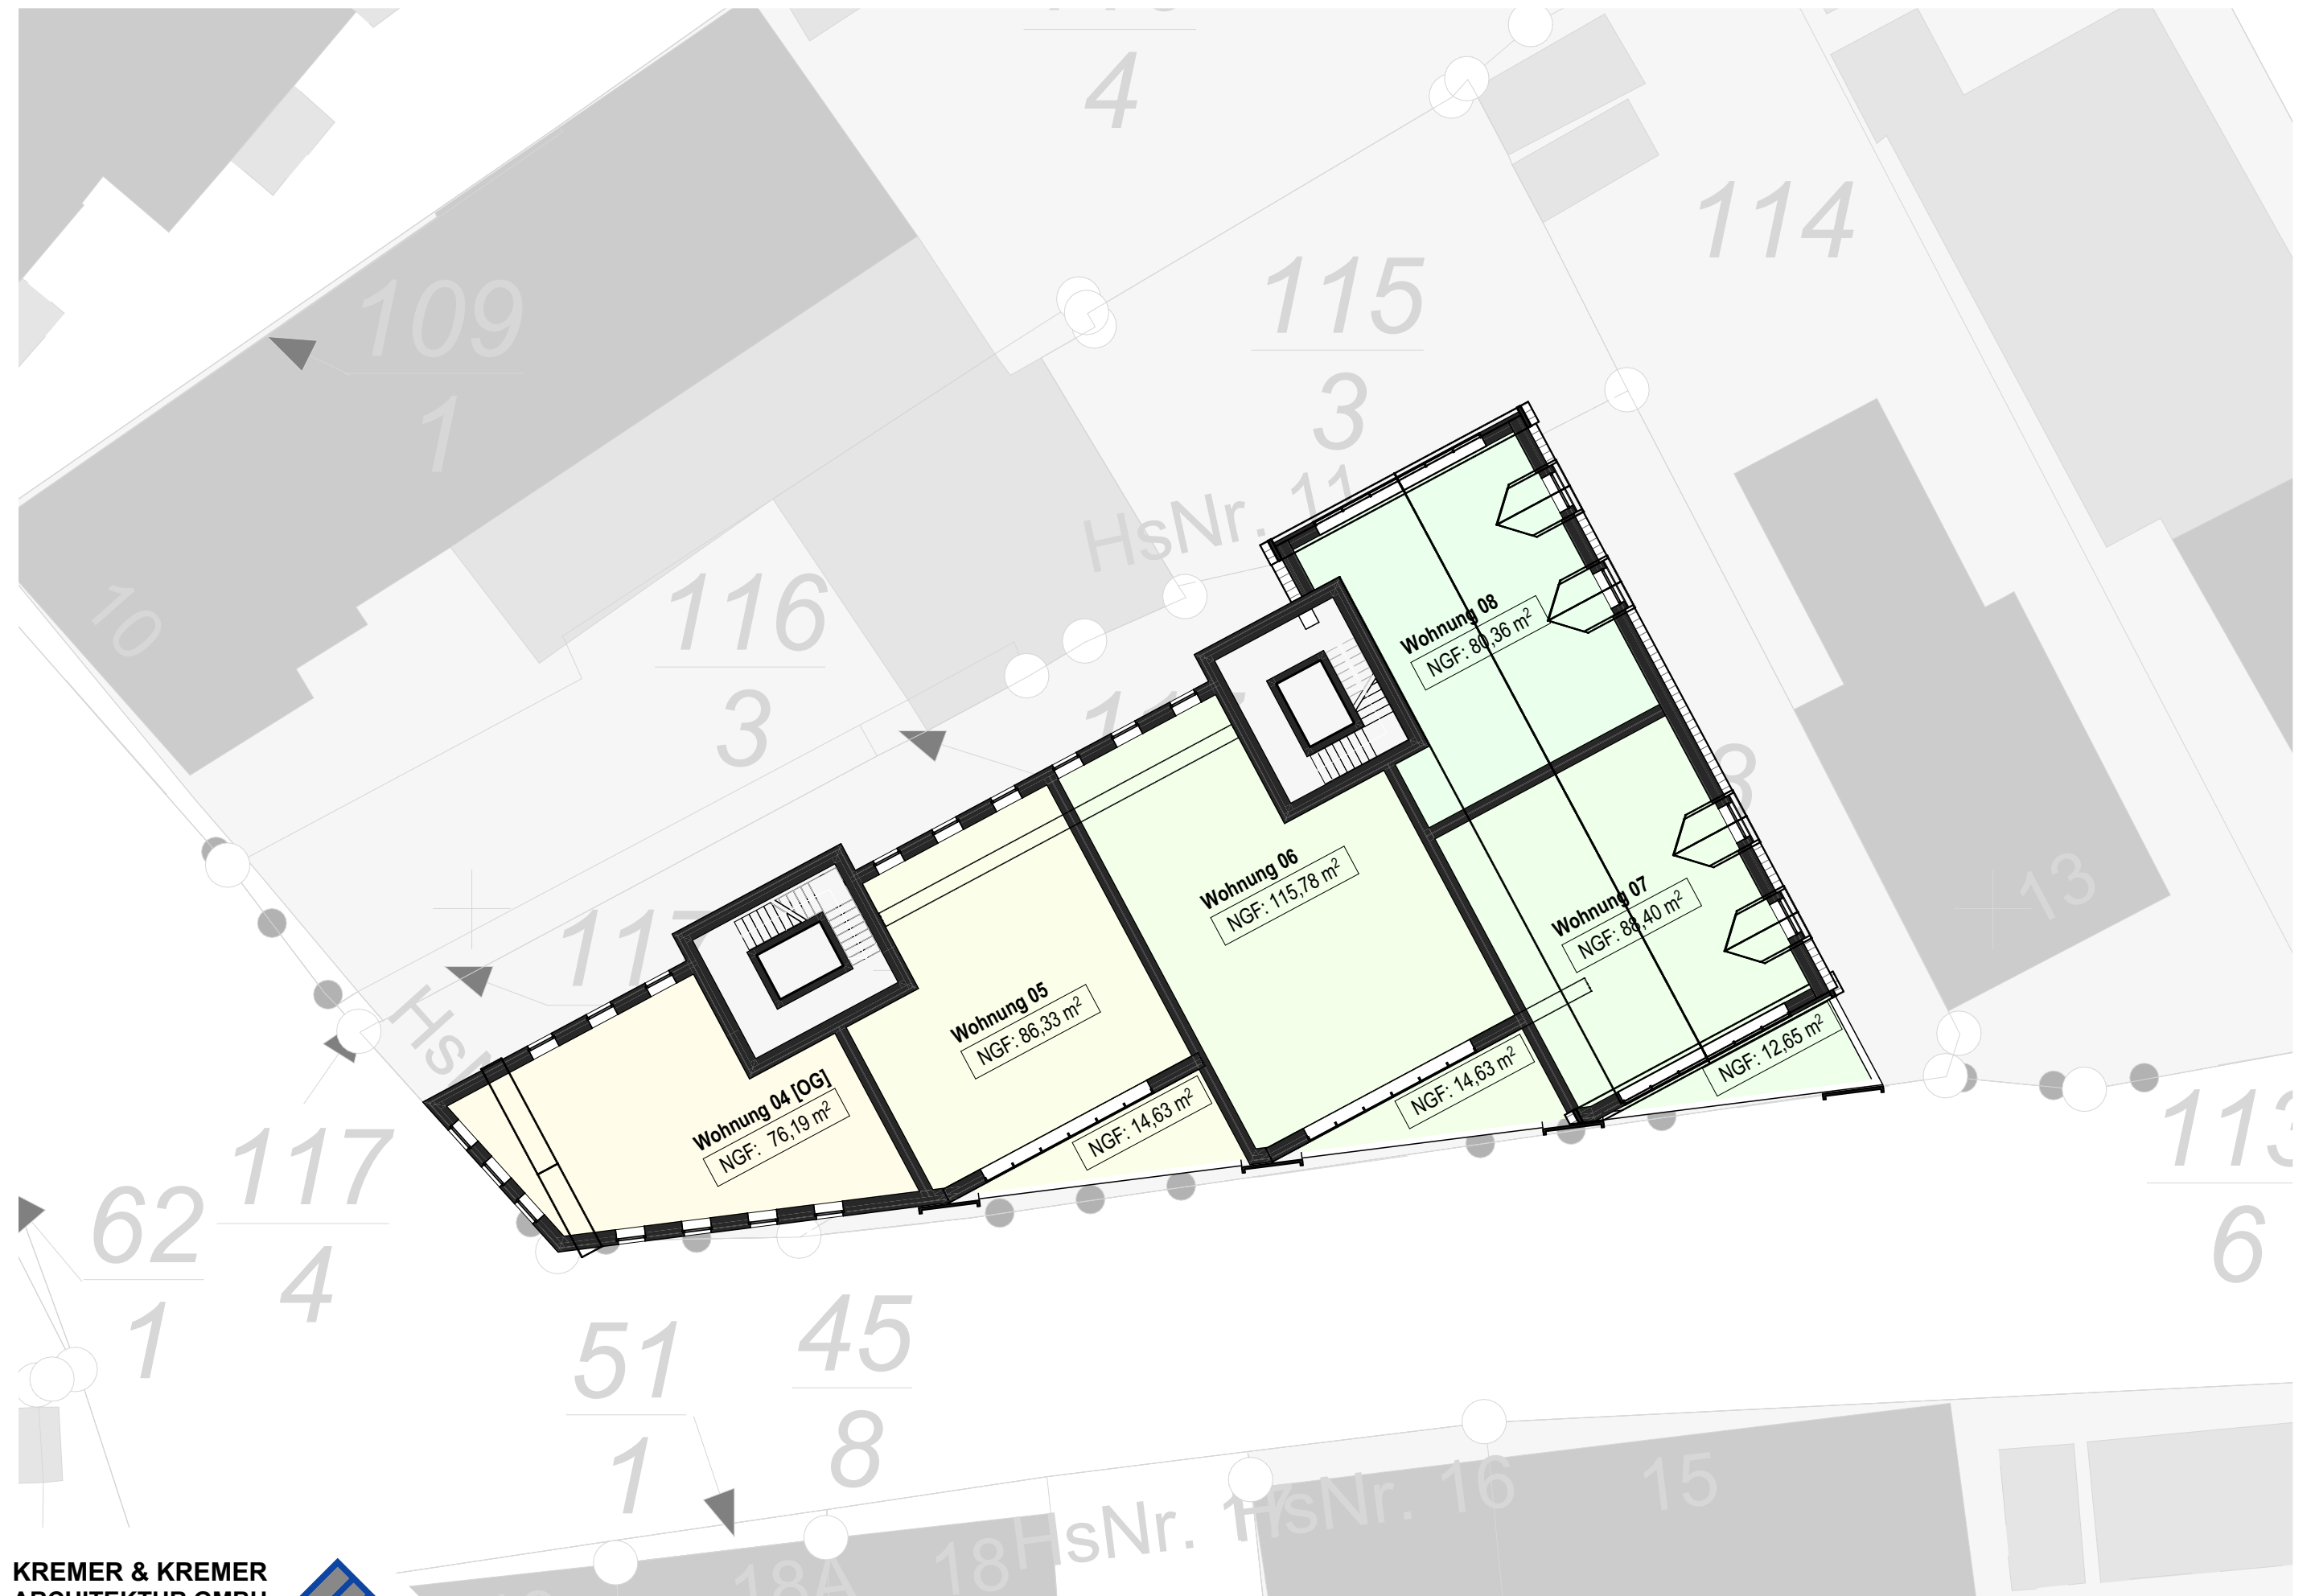

KREMER & KREMER
ARCHITEKTUR GMBH





KREMER & KREMER
ARCHITEKTUR GMBH



Projekt-Nr.: 0823 Variante: C Datum: 15.01.2020 Maßstab: 1:200

Bauvorhaben: BV Brückstraße 11+12

Bauteil: Grundriss 1.OG & Lageplan



KREMER & KREMER
ARCHITEKTUR GMBH




Projekt-Nr.: 0823 Variante: C Datum: 15.01.2020 Maßstab: 1:200

Bauvorhaben: BV Brückstraße 11+12

Bauteil: Grundriss 2.OG & Lageplan



KREMER & KREMER
ARCHITEKTUR GMBH

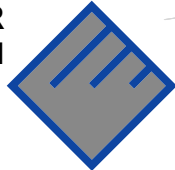

Projekt-Nr.: 0823 Variante: C Datum: 15.01.2020 Maßstab: 1:200

Bauvorhaben: BV Brückstraße 11+12

Bauteil: Grundriss Dach & Lageplan




**KREMER & KREMER
ARCHITEKTUR GMBH**



Projekt-Nr.: **0823** Variante: **C** Datum: **15.01.2020** Maßstab: **1:200**

Bauvorhaben: **BV Brückstraße 11+12**

Bauteil: **Ansichten**

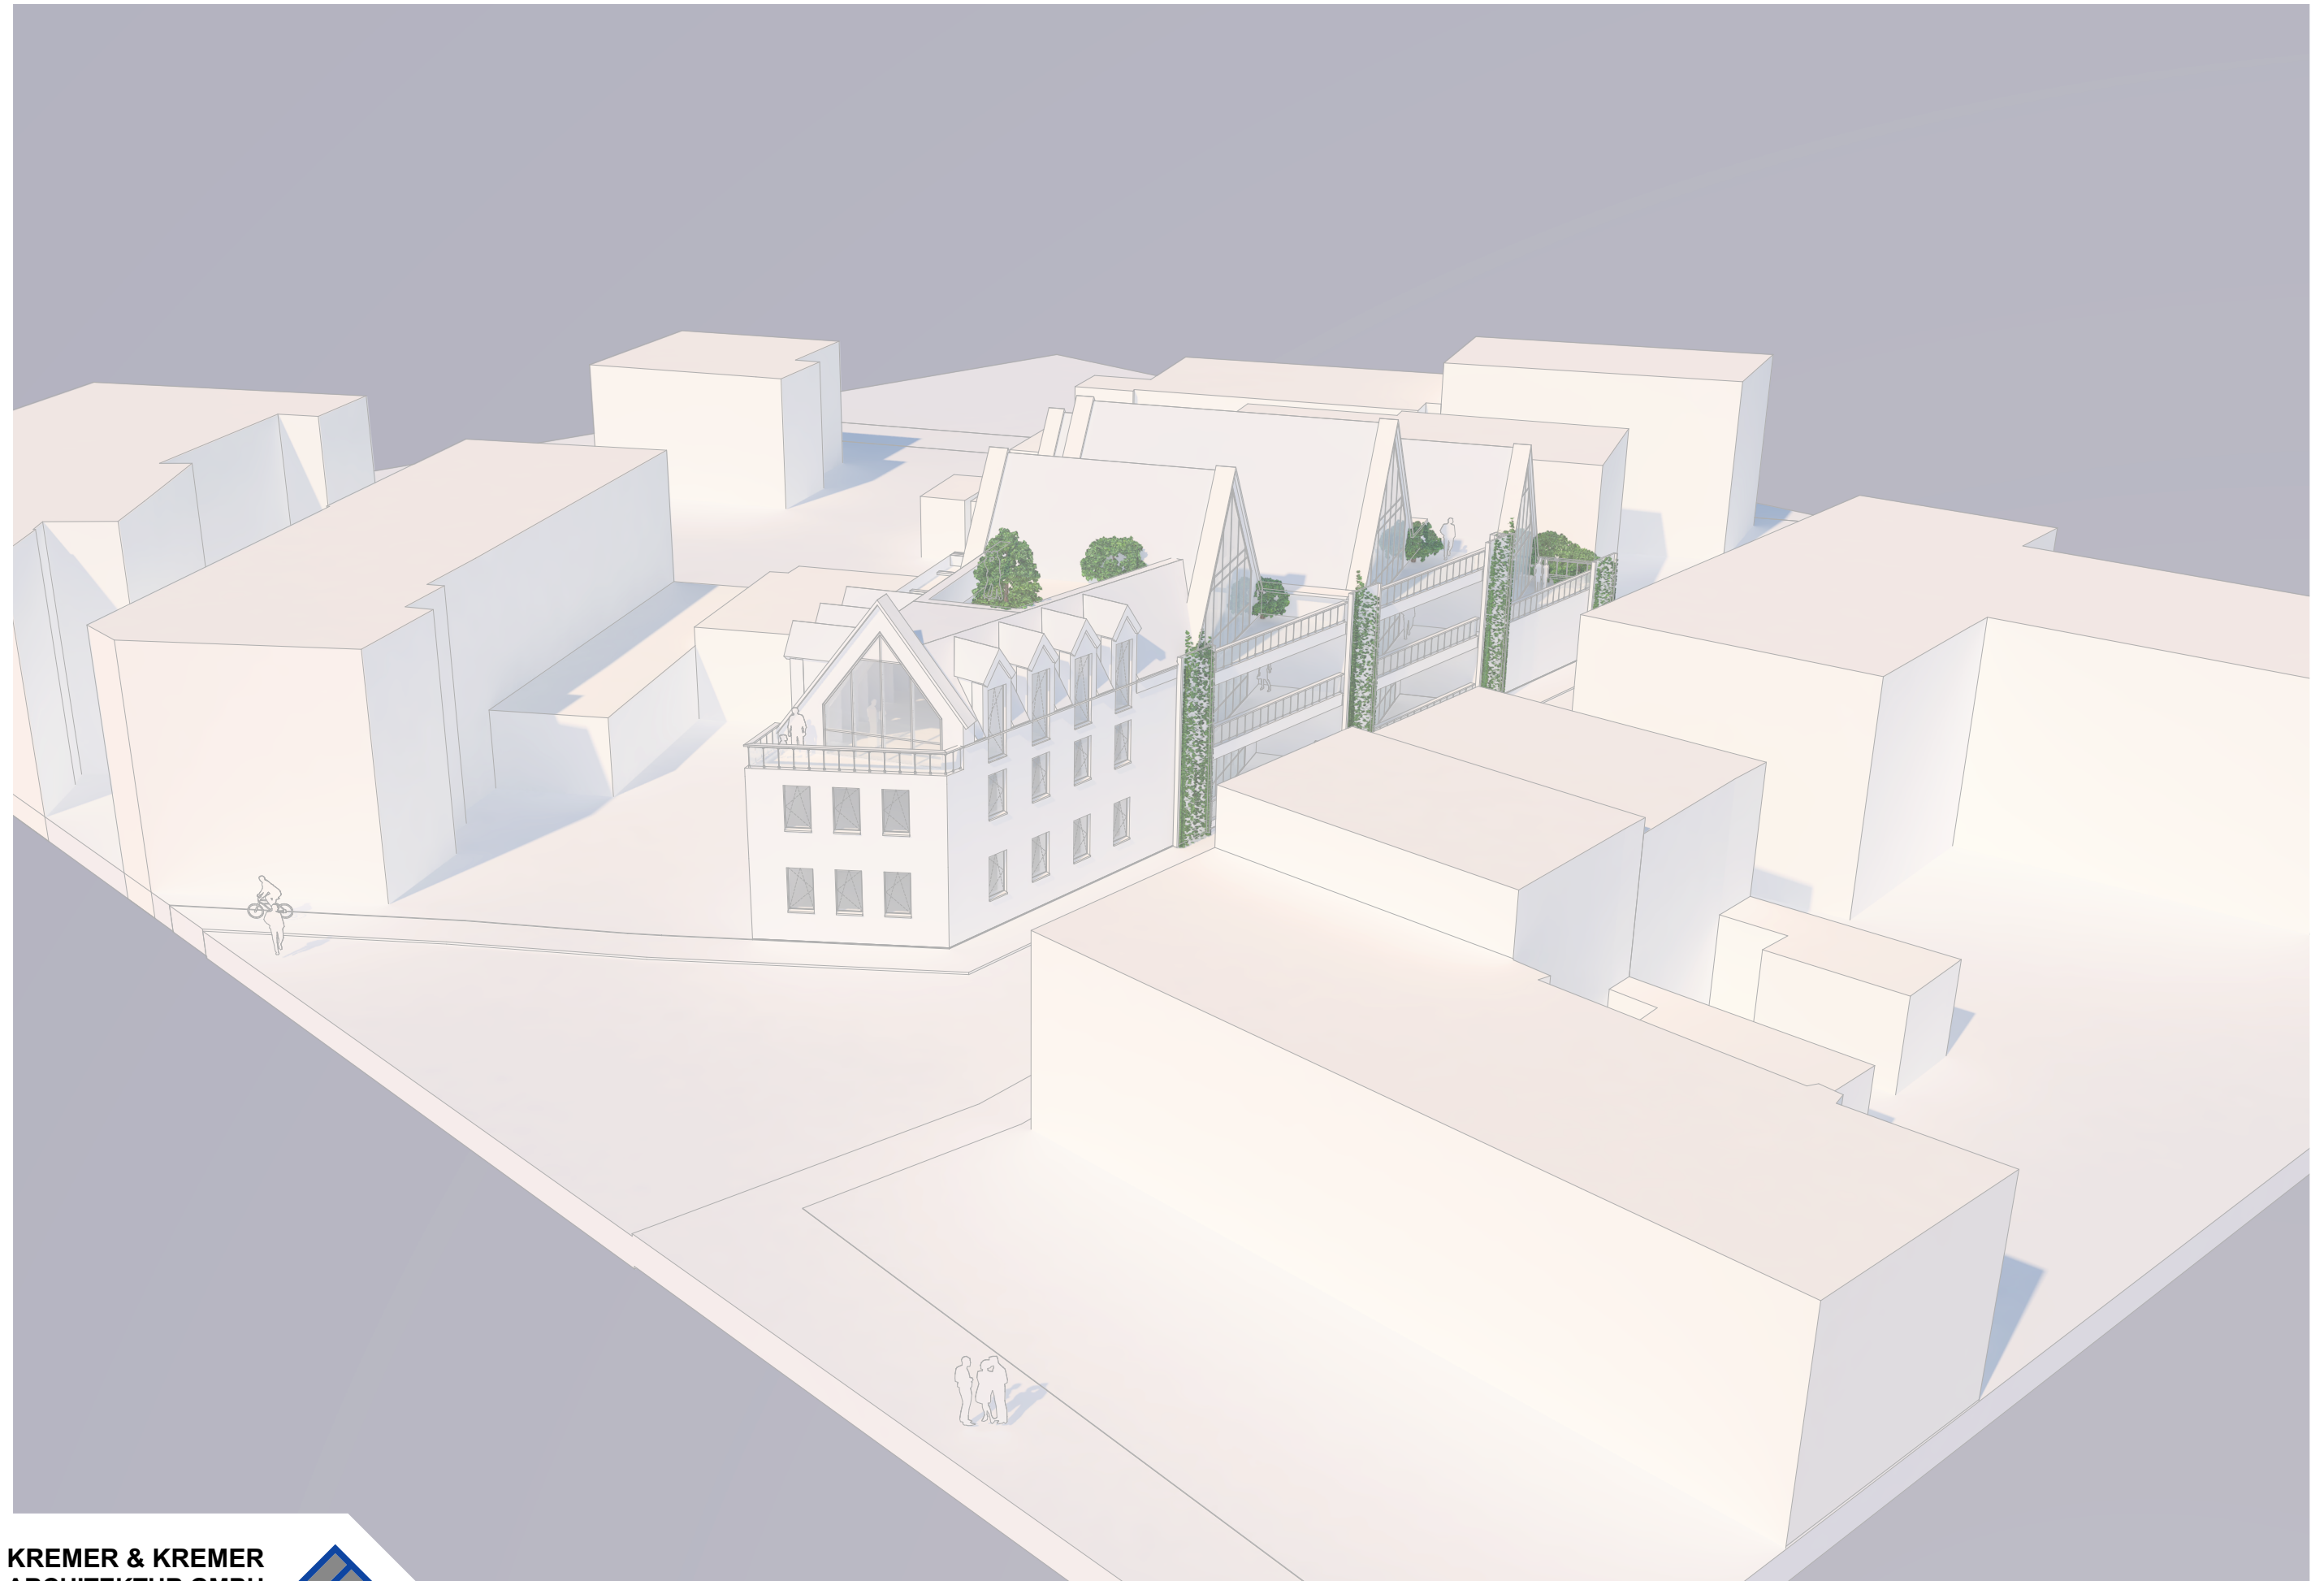


KREMER & KREMER
ARCHITEKTUR GMBH



Projekt-Nr.: 0823 Variante: C Datum: 15.01.2020 Maßstab:

Bauvorhaben: BV Brückstraße 11+12

Bauteil: Perspektive

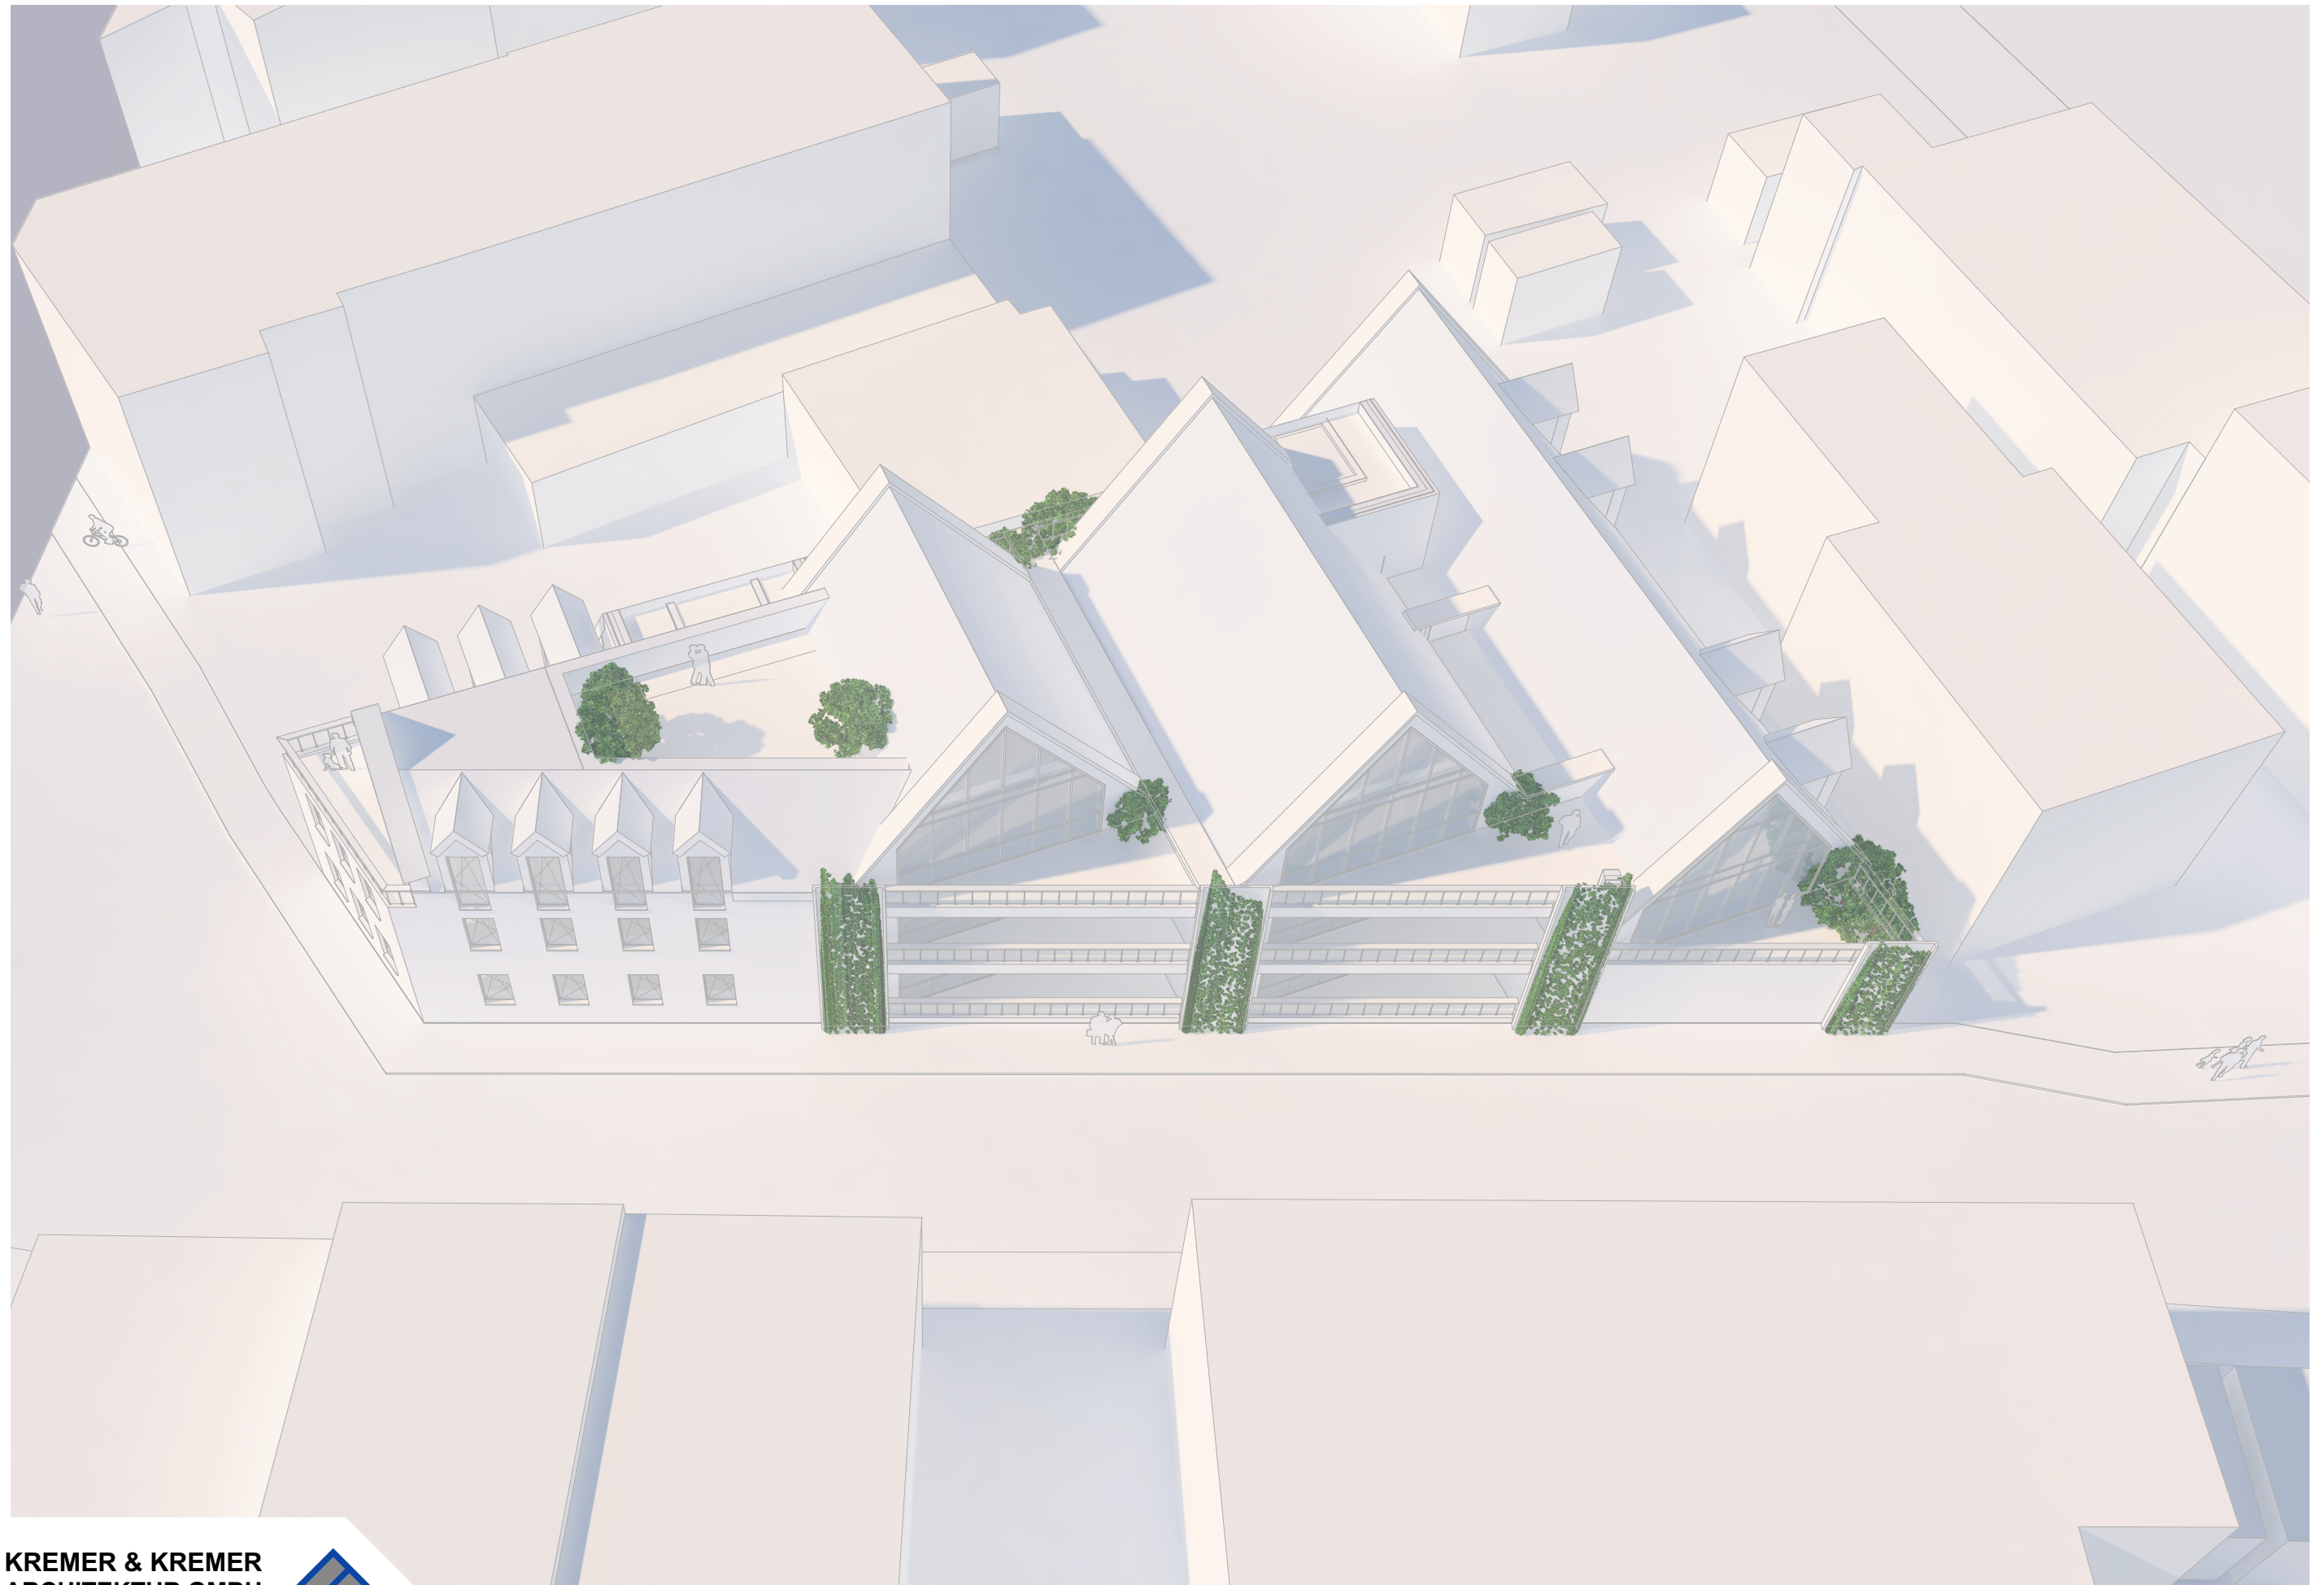

KREMER & KREMER
ARCHITEKTUR GMBH



Projekt-Nr.: 0823 Variante: C Datum: 15.01.2020 Maßstab:

Bauvorhaben: BV Brückstraße 11+12

Bauteil: Perspektive



X:\PROJEKTE\BRÜCKSTR. 11+12_NOR_823\CAD\CAD\823-C_Brückstraße11.pn

**KREMER & KREMER
ARCHITEKTUR GMBH**



Projekt-Nr.: **0823** Variante: **C** Datum: **15.01.2020** Maßstab:

Bauvorhaben: **BV Brückstraße 11+12**

Bauteil: **Perspektive**



KREMER & KREMER
ARCHITEKTUR GMBH



Projekt-Nr.: **0823** Variante: **C** Datum: **15.01.2020** Maßstab:

Bauvorhaben: **BV Brückstraße 11+12**

Bauteil: **Perspektive**



**KREMER & KREMER
ARCHITEKTUR GMBH**



Projekt-Nr.: **0823** Variante: **C** Datum: **15.01.2020** Maßstab:

Bauvorhaben: **BV Brückstraße 11+12**

Bauteil: **Perspektive**



X:\PROJEKTE\BRÜCKSTR. 11-12_NOR_823\CAD\CAD\823-C_Brückstraße11.pln

**KREMER & KREMER
ARCHITEKTUR GMBH**



Projekt-Nr.: **0823** Variante: **C** Datum: **15.01.2020** Maßstab:

Bauvorhaben: **BV Brückstraße 11+12**

Bauteil: **Perspektive**