




ANSICHT SÜD-WEST

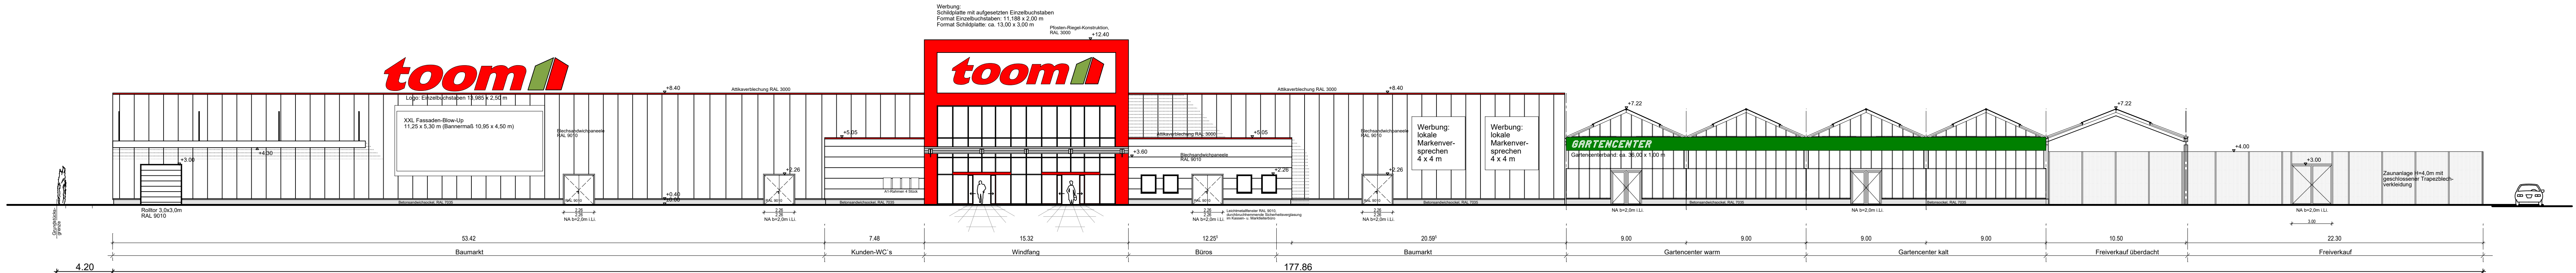

ANSICHT NORD-OST

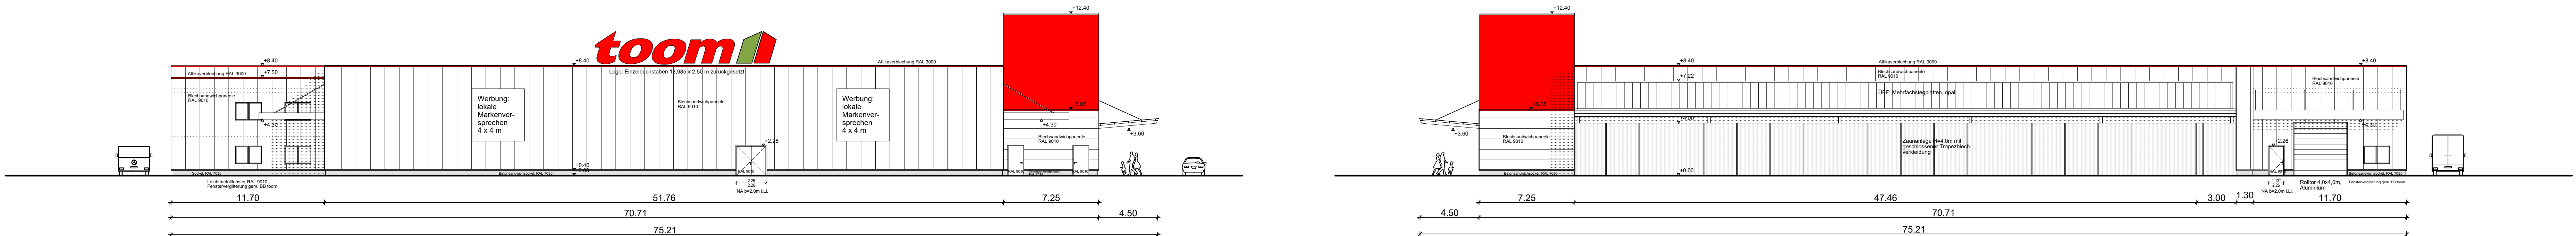

ANSICHT SÜD-OST

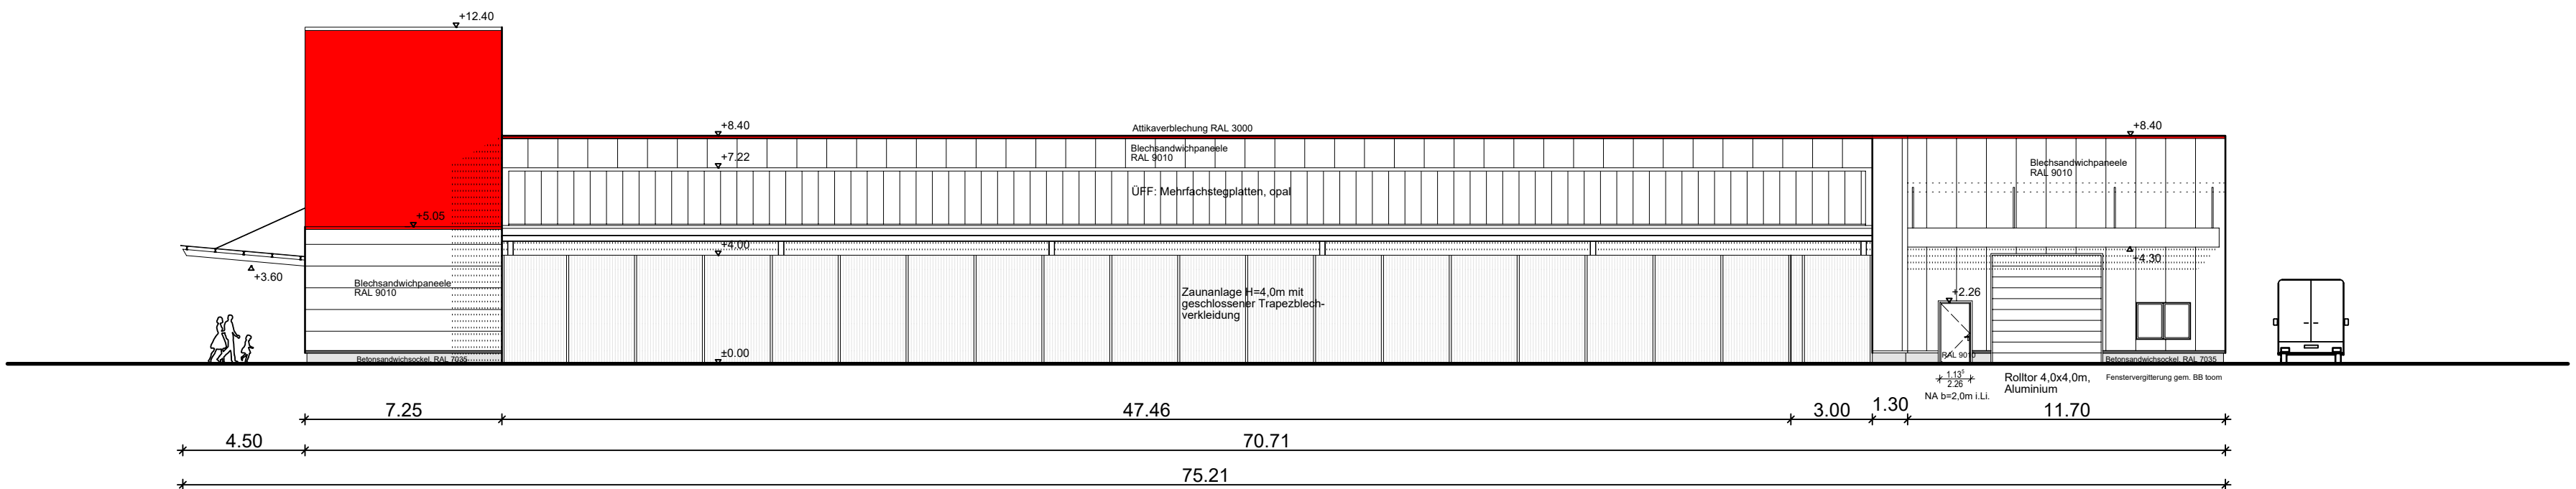

ANSICHT NORD-WEST



ANSICHTEN

Planungsphase:

Bauvorhaben / Objekt: **Neubau eines toom Baumarktes**

Mieter: **toom Baumarkt GmbH
Humboldt Str. 140 - 144
51149 Köln**

Bauherr: **Tell Bau GmbH
Gewerbestraße
26506 Nordhorn**

Planung/Bauüberwachung: **Planungsteam Freital**
Dipl.-Ing. Rainer Stewé
Am Schloß 2, 01728 Bannewitz
Tel.: 0351-4000 30 / Fax.: 0351-4000 314
e-mail: info@planungsteam-freital.de

Markt-Nr.: ☒ NEUBAU ☐ UMBAU

Maßstab: **1:200**
Planinhalt: **ANSICHTEN**

Bauherr:	Plan-Nummer: E-ANS-03	Index:
Planer:	Bearbeiter: I.Mörthl Dipl.-Ing. Architekt	Blattformat: 1189x725
Datum:	Datum: 23.01.2018	

H/B = 841 / 1189 (1.00m²) Allplan 2017