


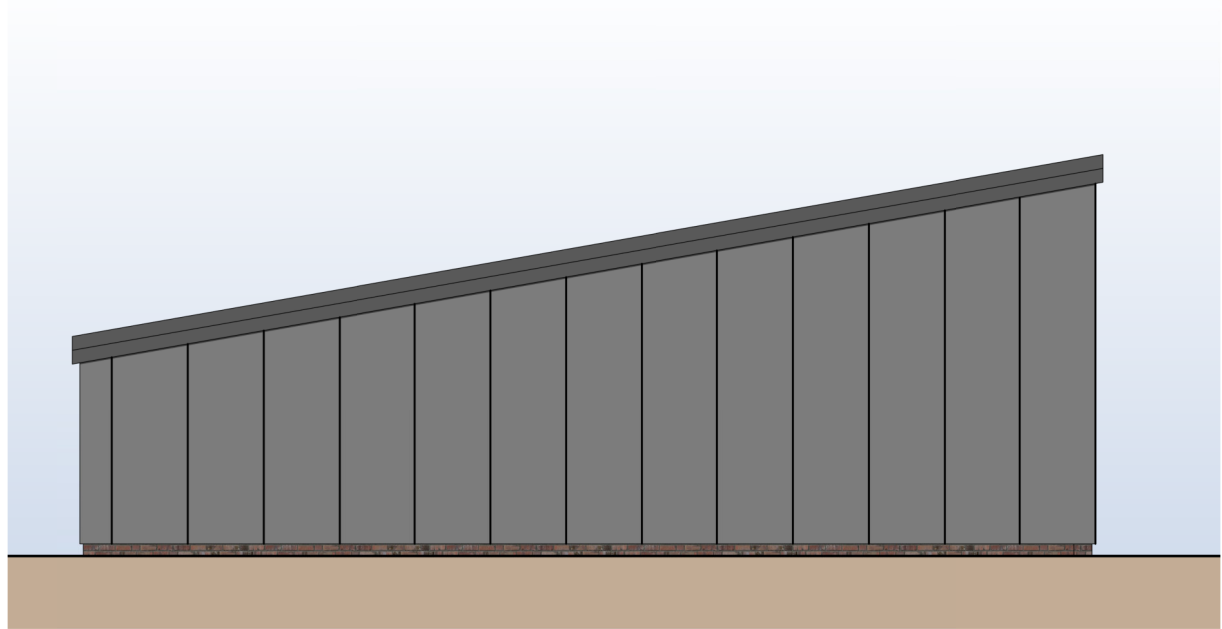


ANSICHT NORDWEST




ANSICHT SÜDOST




ANSICHT NORDOST

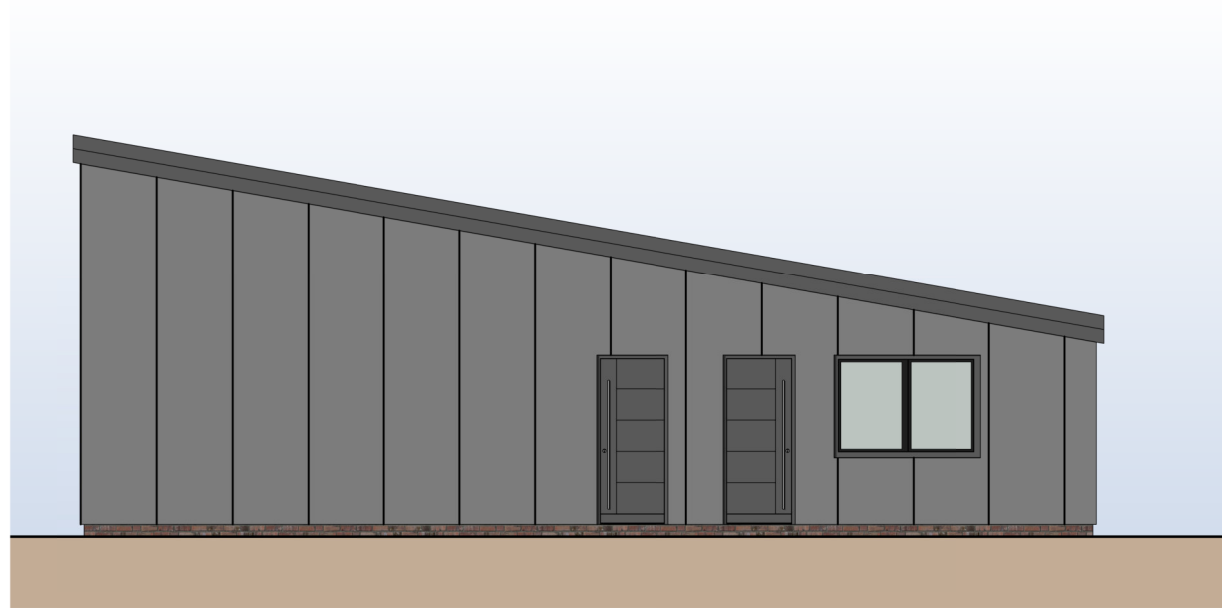


ANSICHT SÜDWEST

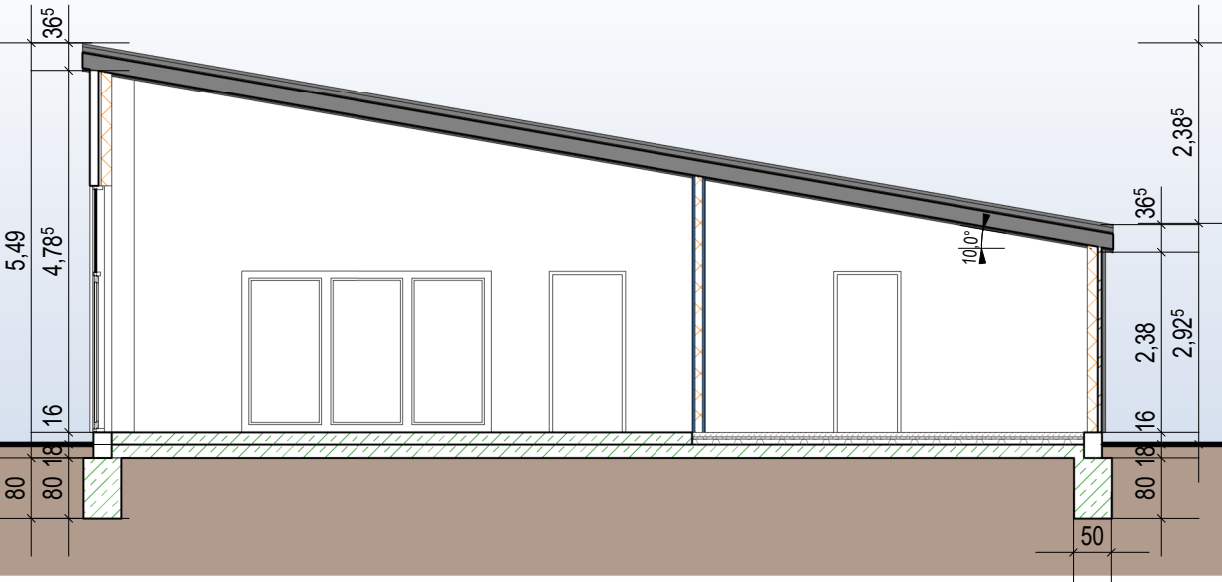

SCHNITT AA

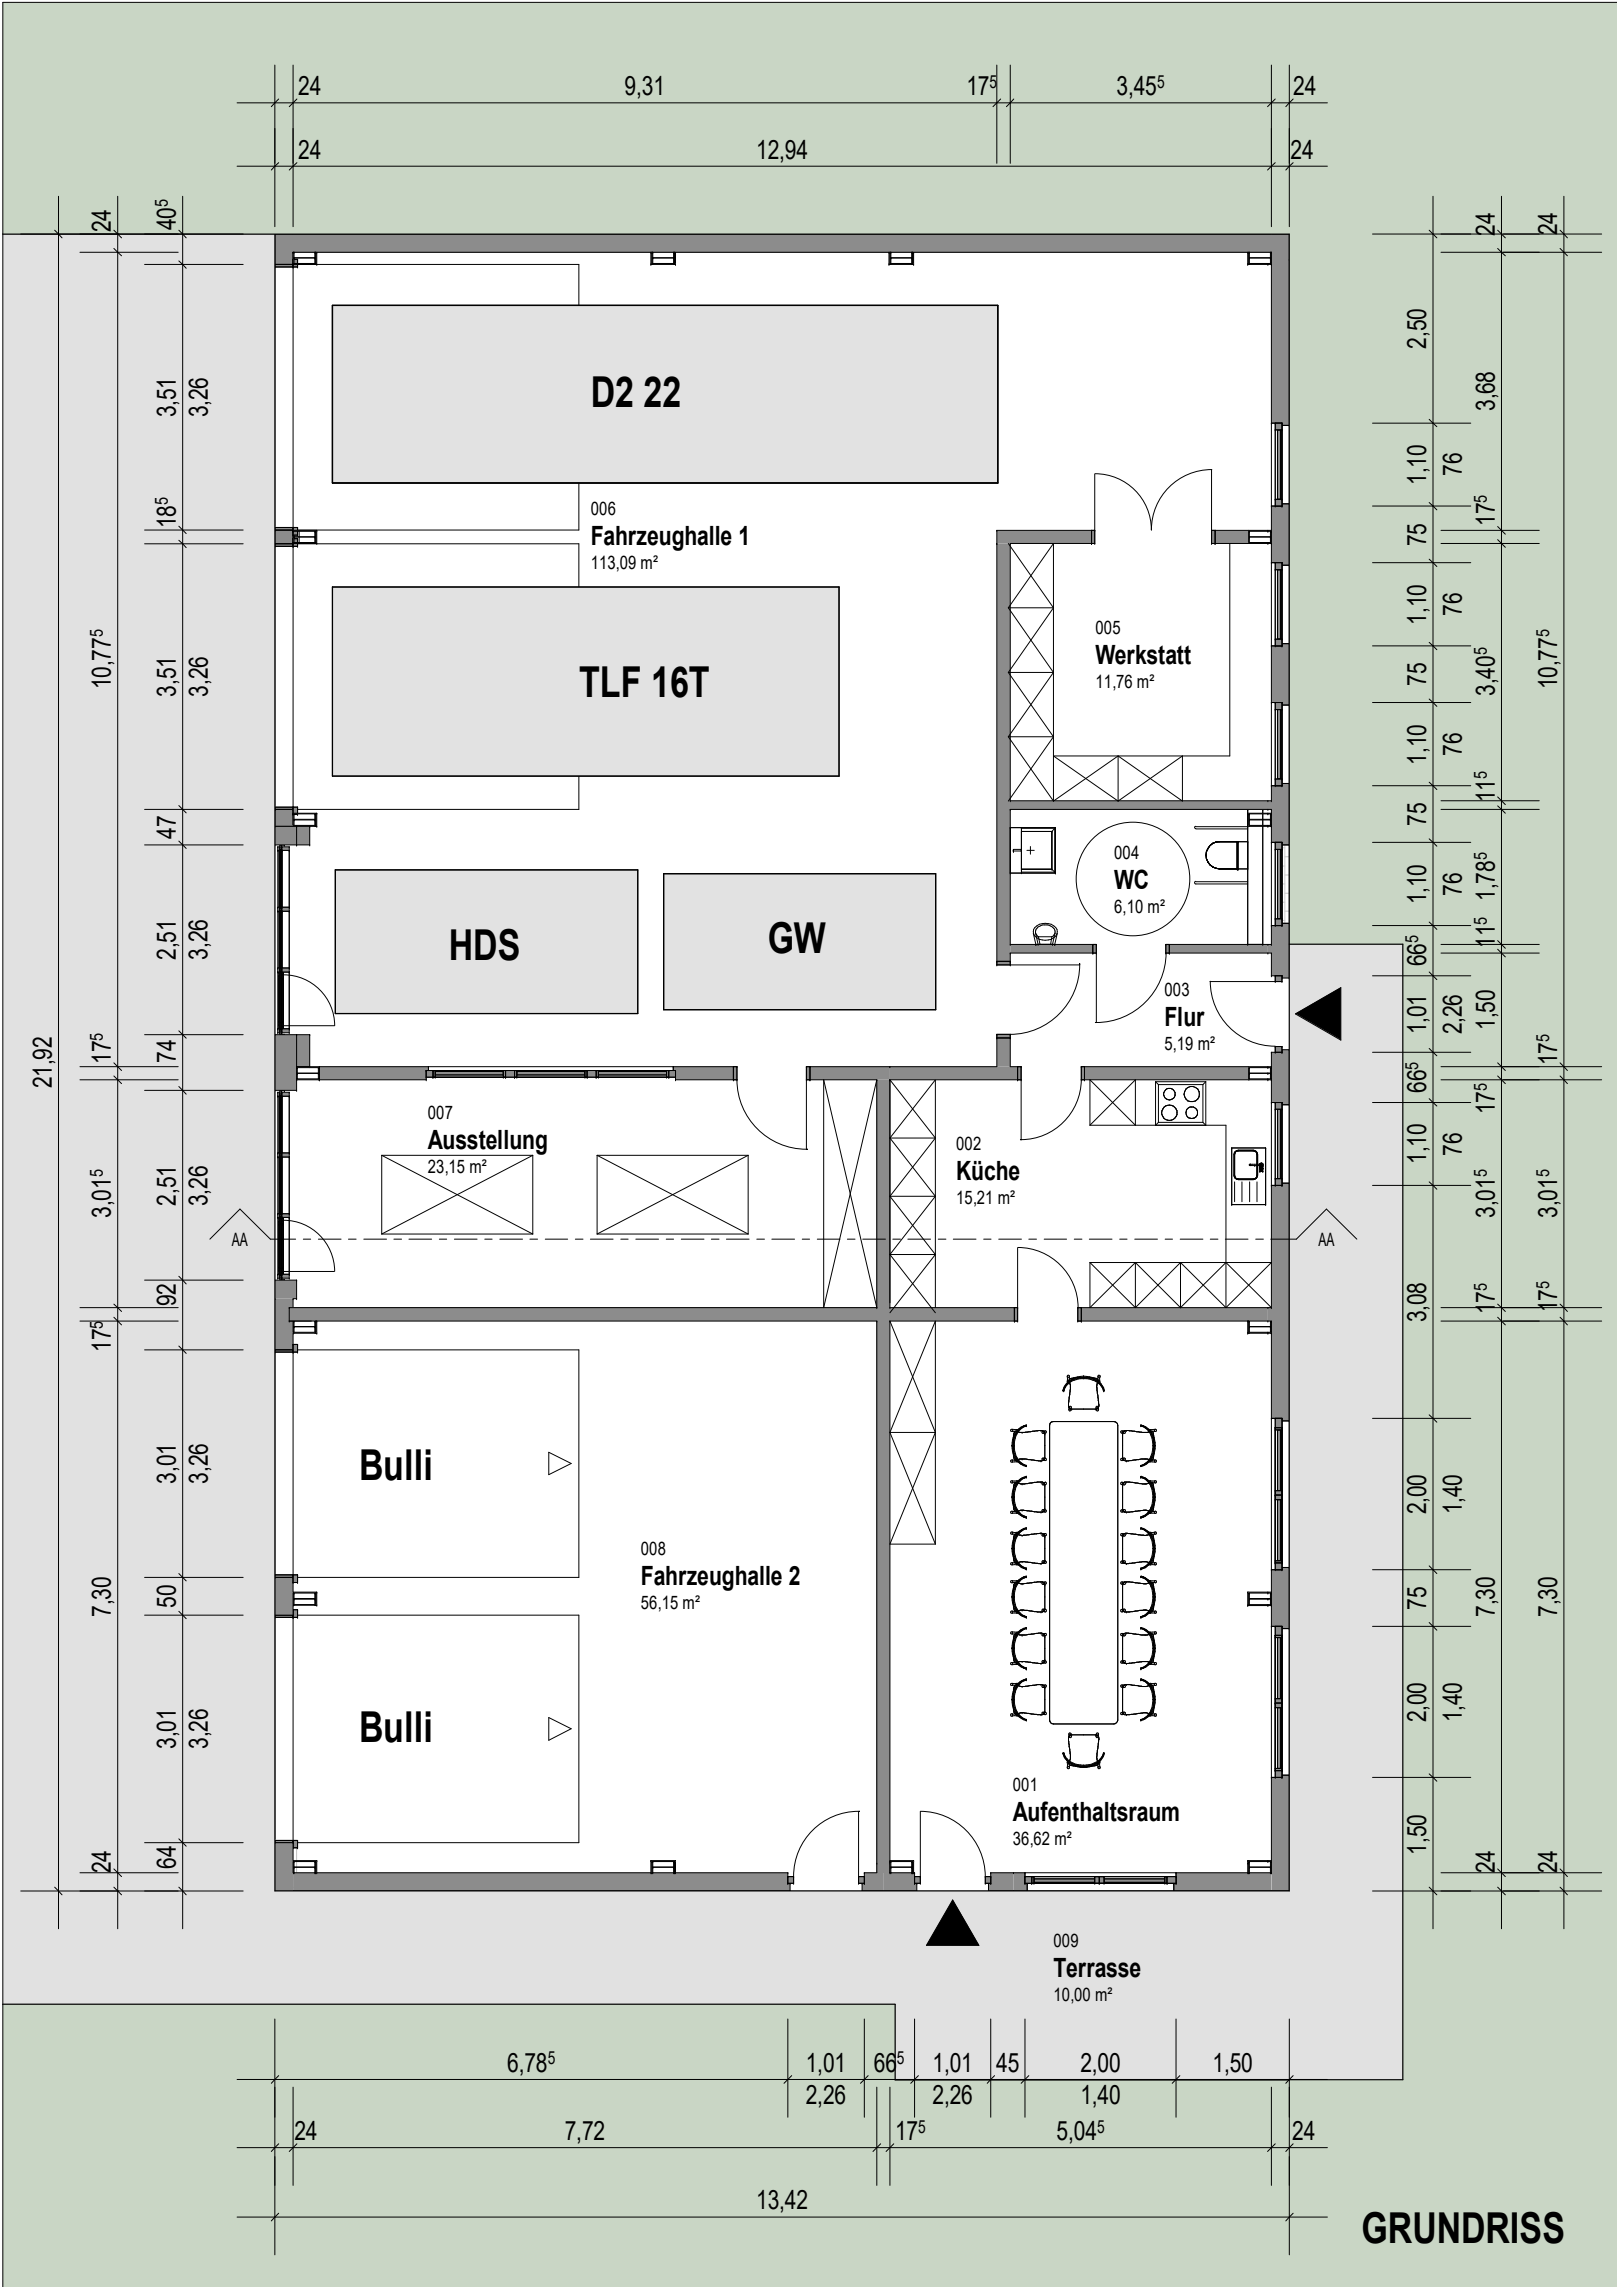

GRUNDRISS

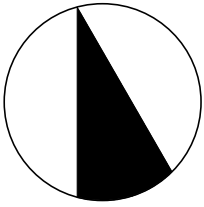

stadtplanung & architektur



Baumaßnahme

FEUERWEHR STADT NORDEN
NEUBAU EINER EHRENHALLE

ARC_V_GP_EG_100_19-10-21 M 1:100

Planung				
Gezeichnet	buse, de vries	Geprüft	petersen	Datum 19-10-21
Änderungsvermerke				

Nr.	Name	Art der Änderung	Datum

ARC_V_GP_EG_100_19-10-21

Architektin	Auftraggeber
kerstin petersen osterstraße 4 - 26506 norden fon 04931 - 97 50 150 fax 04931 - 97 50 160 info@urbano-norden.de www.urbano-norden.de	stadt norden am markt 43 26506 norden fon 04931 - 923 0