




ANSICHT SÜD-WEST

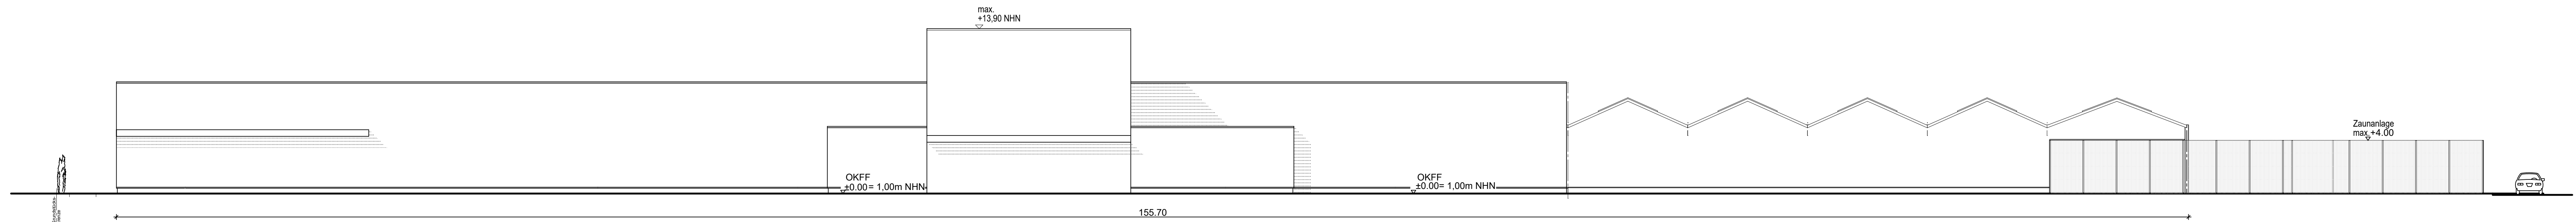

ANSICHT NORD-OST

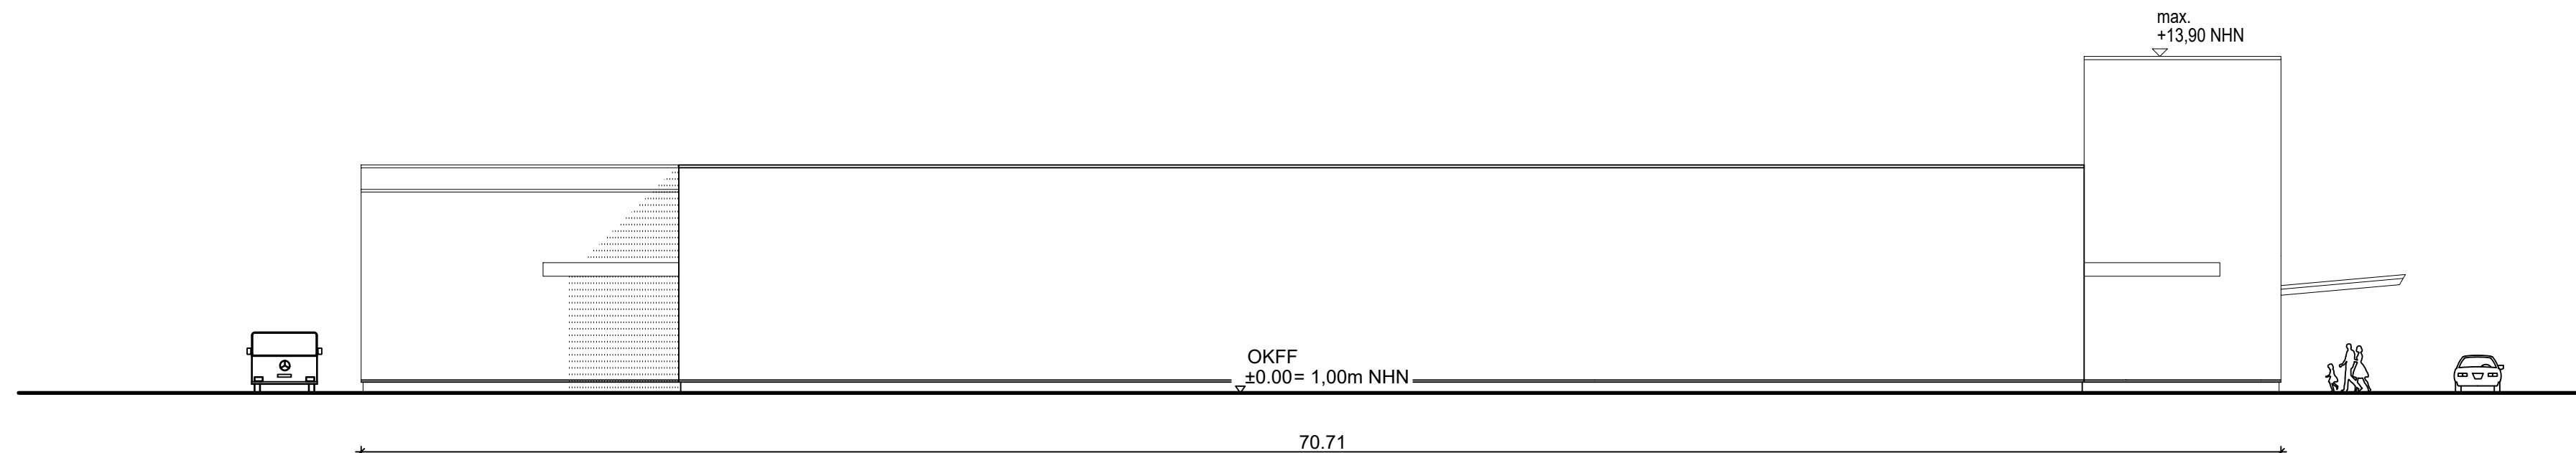

ANSICHT SÜD-OST

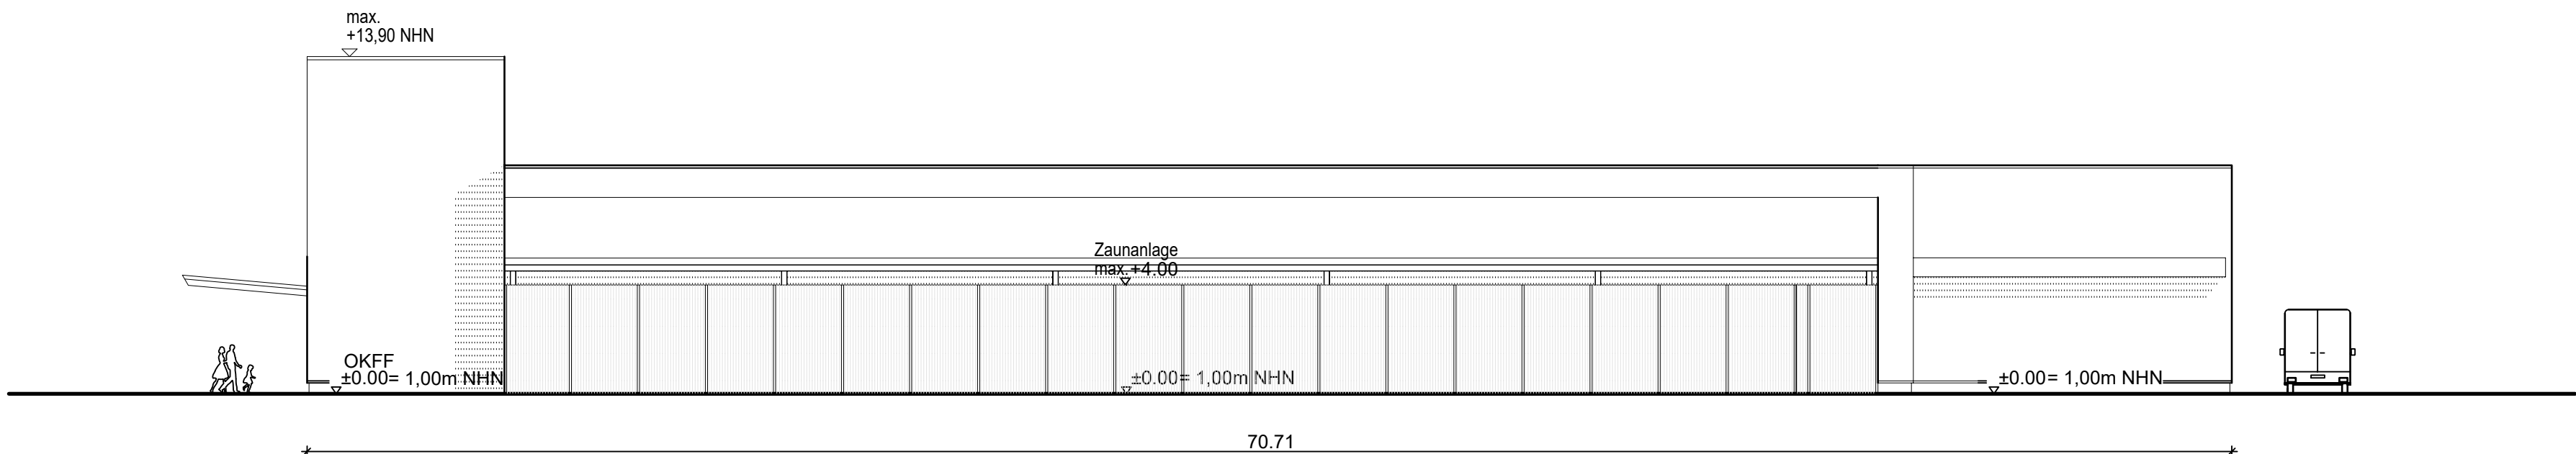

ANSICHT NORD-WEST



Vorhaben- und Erschließungsplan zum vorhabenbezogenen Bebauungsplan Nr. 205 V "toom-Baumarkt Nadörst"

ANSICHTEN

Bauvorhaben / Objekt: **Neubau eines toom Baumarktes**

Mieter: **toom Baumarkt GmbH**
Humboldt Str. 140 - 144
51149 Köln



Bauherr: **Nadörst Projektentwicklung GmbH & Co-KG**
Gewerbestraße 23
26506 Norden

Planung/Bauüberwachung: **Planungsteam Freital**
Dipl.-Ing. Rainer Stewer
Am Schloß 2, 01728 Bannewitz
Tel.: 0351-4000 30 / Fax.: 0351-4000 314
e-mail: info@planungsteam-freital.de



Markt-Nr.: ☒ NEUBAU ☐ UMBAU

Maßstab: **1:200** Planinhalt: **ANSICHTEN**

Bauherr: **VuE-ANS-03** Index:

Planer: **I. Mörtl Dipl.-Ing. Architekt** Bearbeiter: **I. Mörtl Dipl.-Ing. Architekt**
Datum: **11.06.2020** Blattformat: **1275x405**

H/B = 841 / 1189 (1.00m²) Allplan 2017