


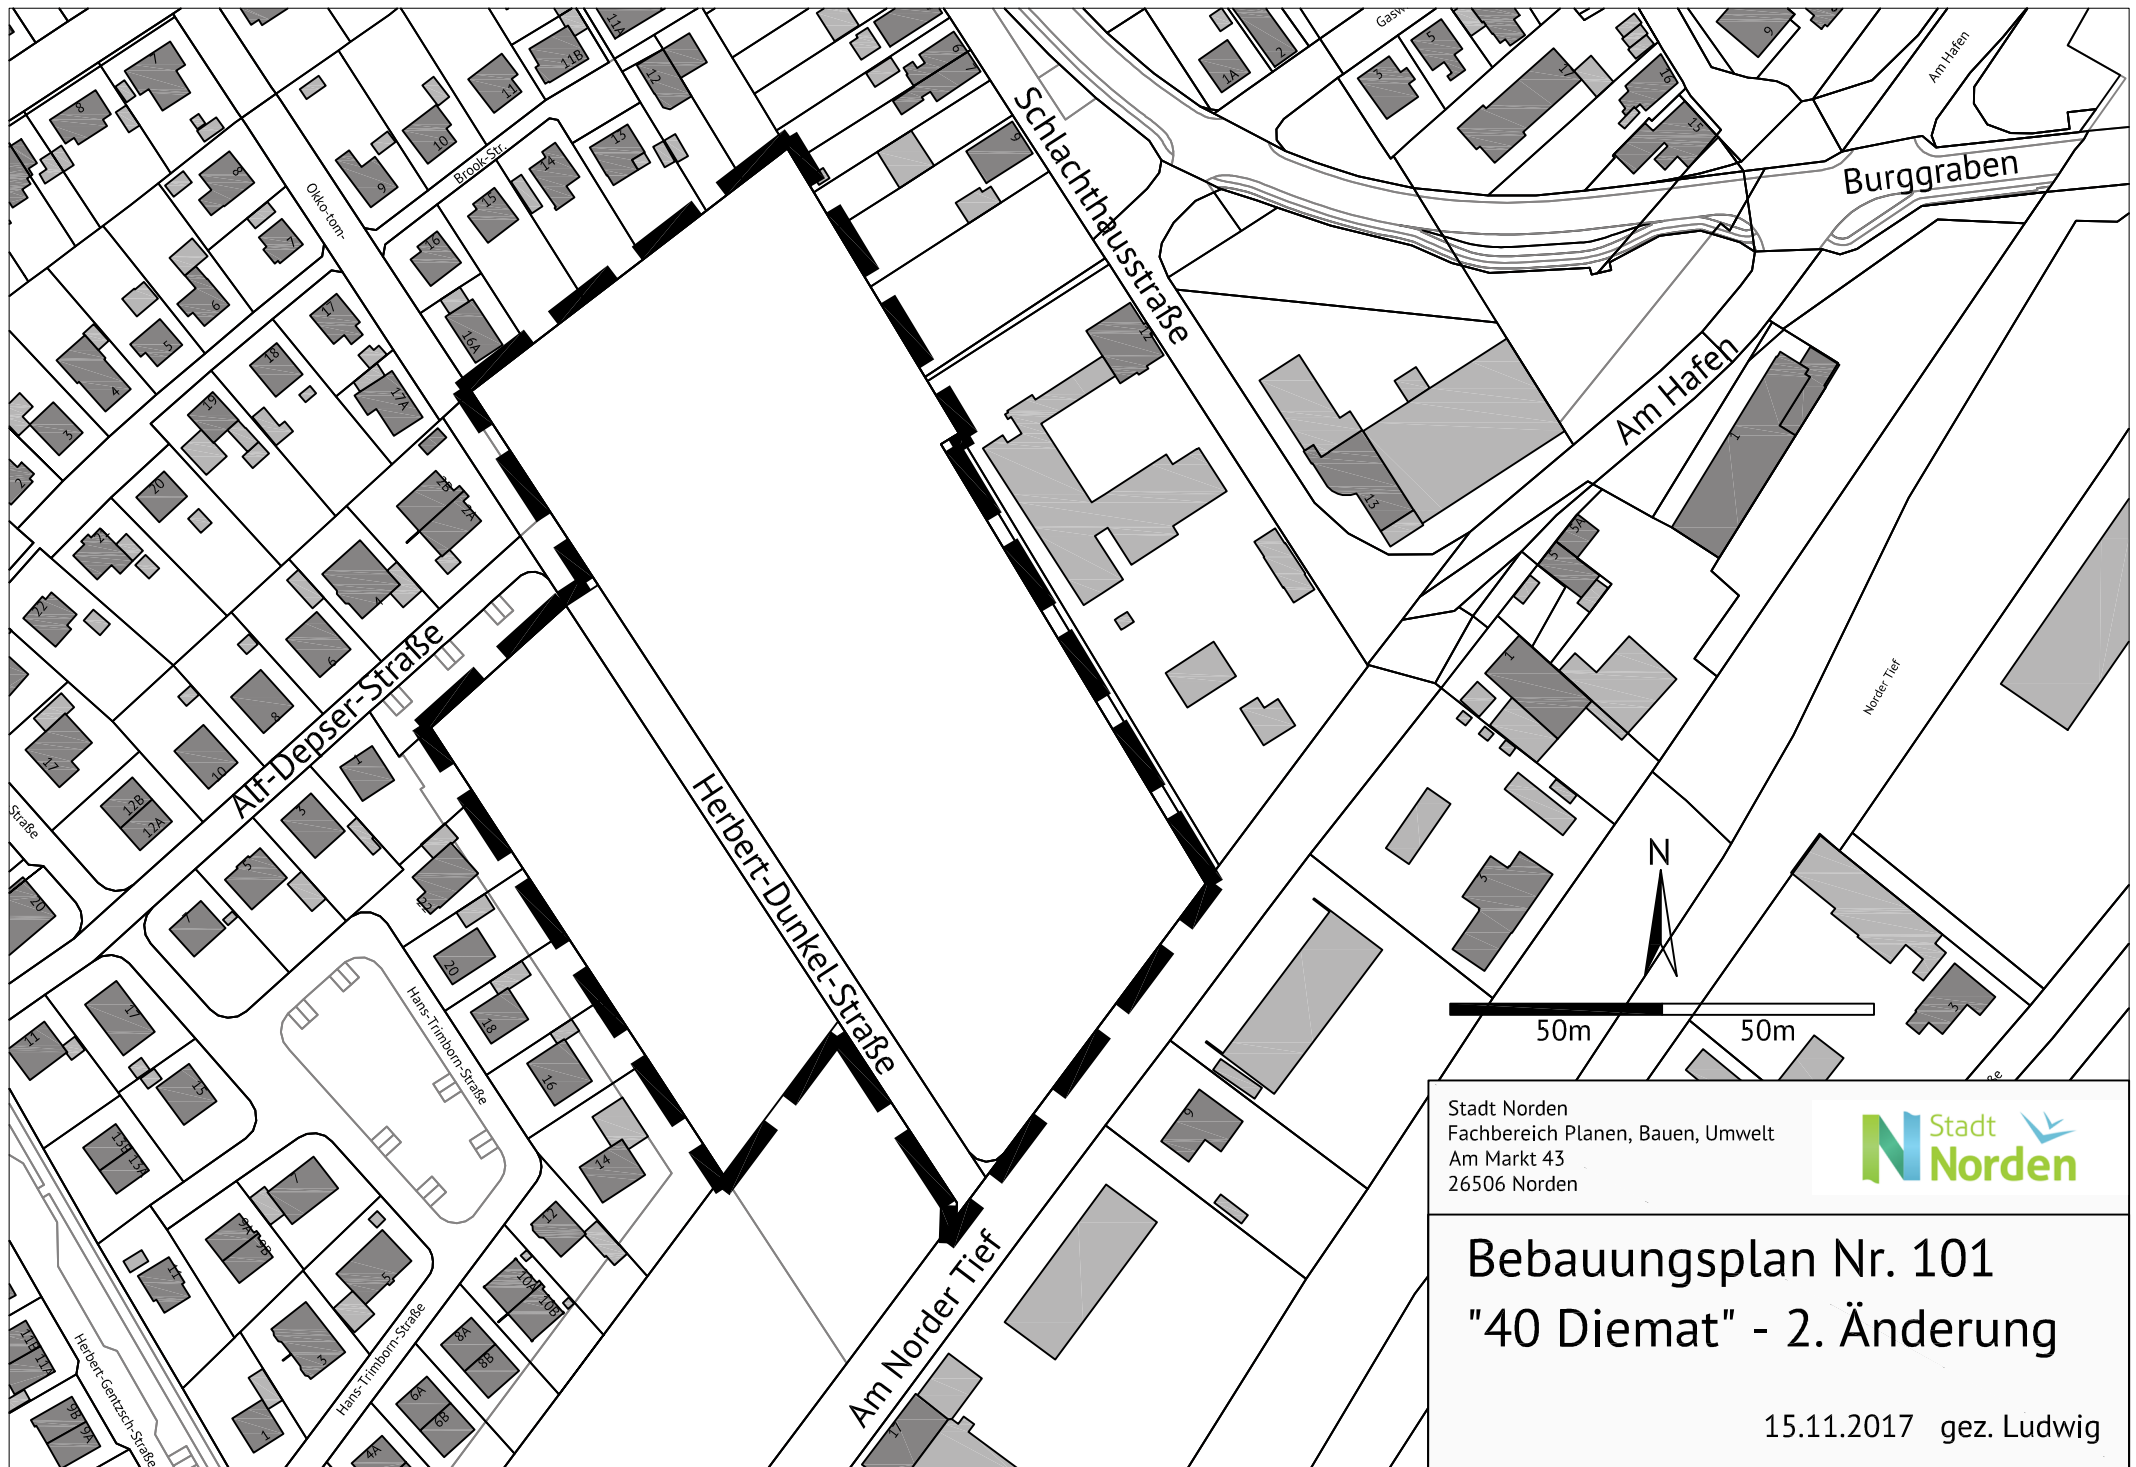

Stadt Norden
Fachbereich Planen, Bauen, Umwelt
Am Markt 43
26506 Norden

Stadt Norden

Bebauungsplan Nr. 101
"40 Diemat" - 2. Änderung

15.11.2017 gez. Ludwig