


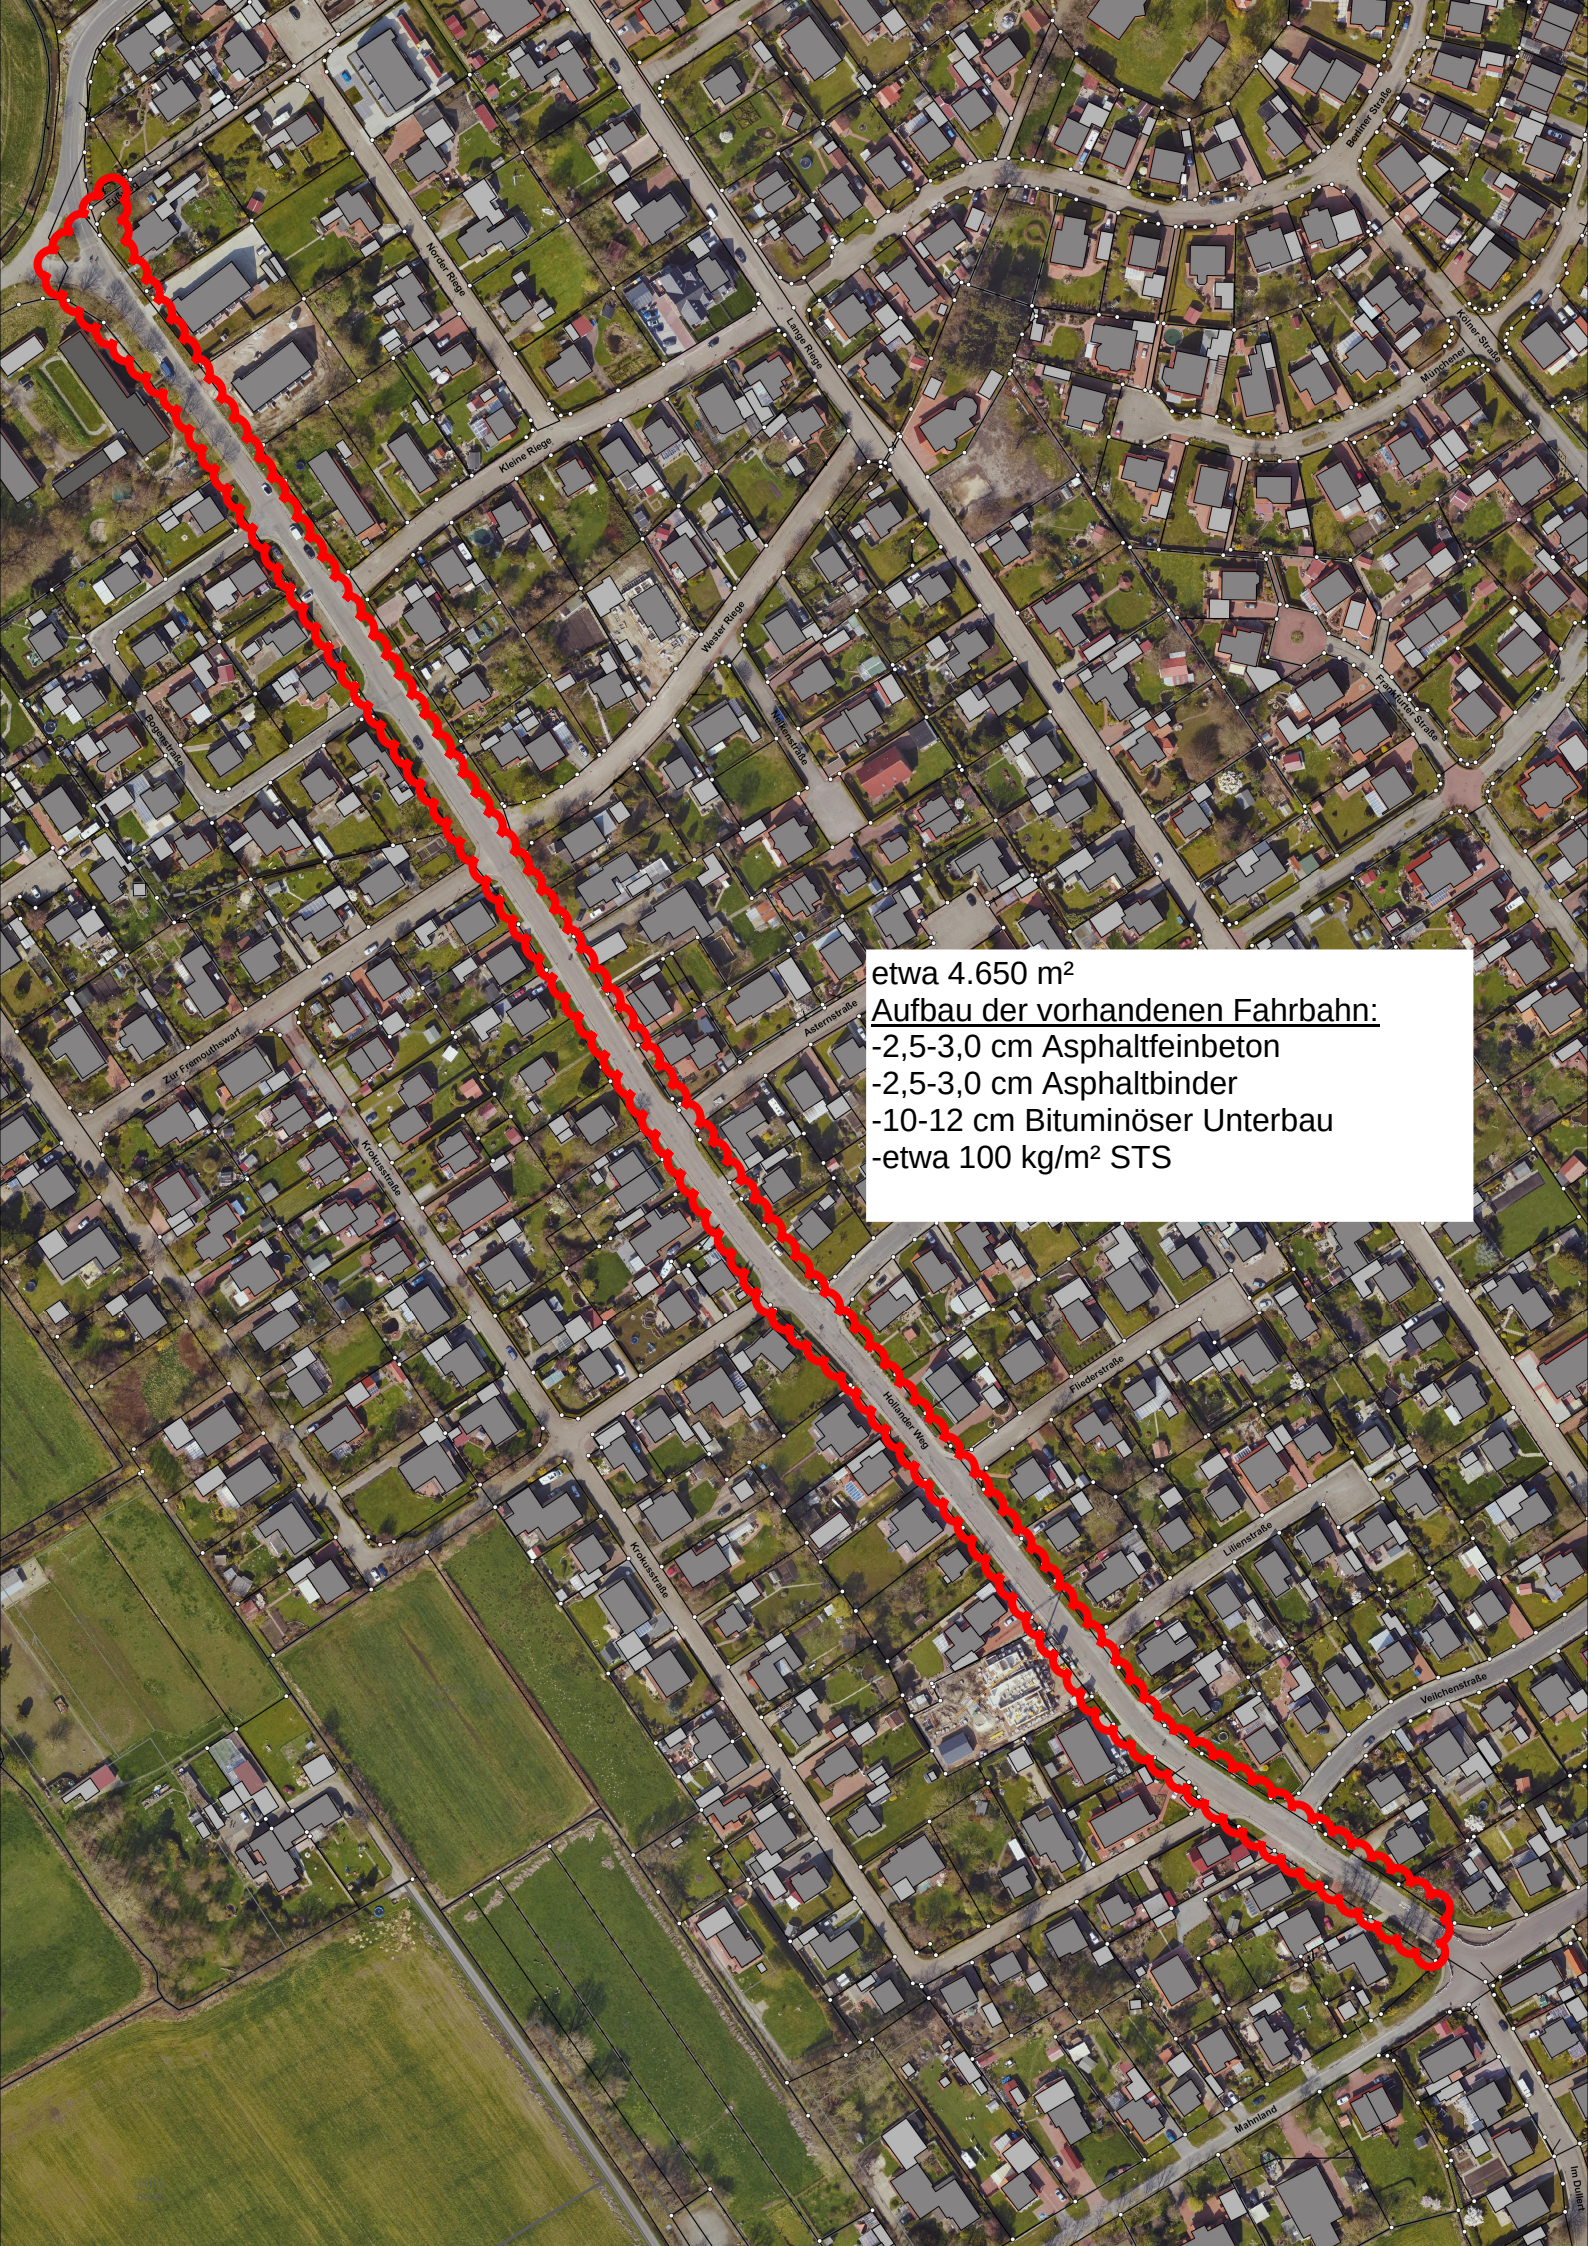

etwa 4.650 m²

Aufbau der vorhandenen Fahrbahn:

- 2,5-3,0 cm Asphaltfeinbeton
- 2,5-3,0 cm Asphaltbinder
- 10-12 cm Bituminöser Unterbau
- etwa 100 kg/m² STS