
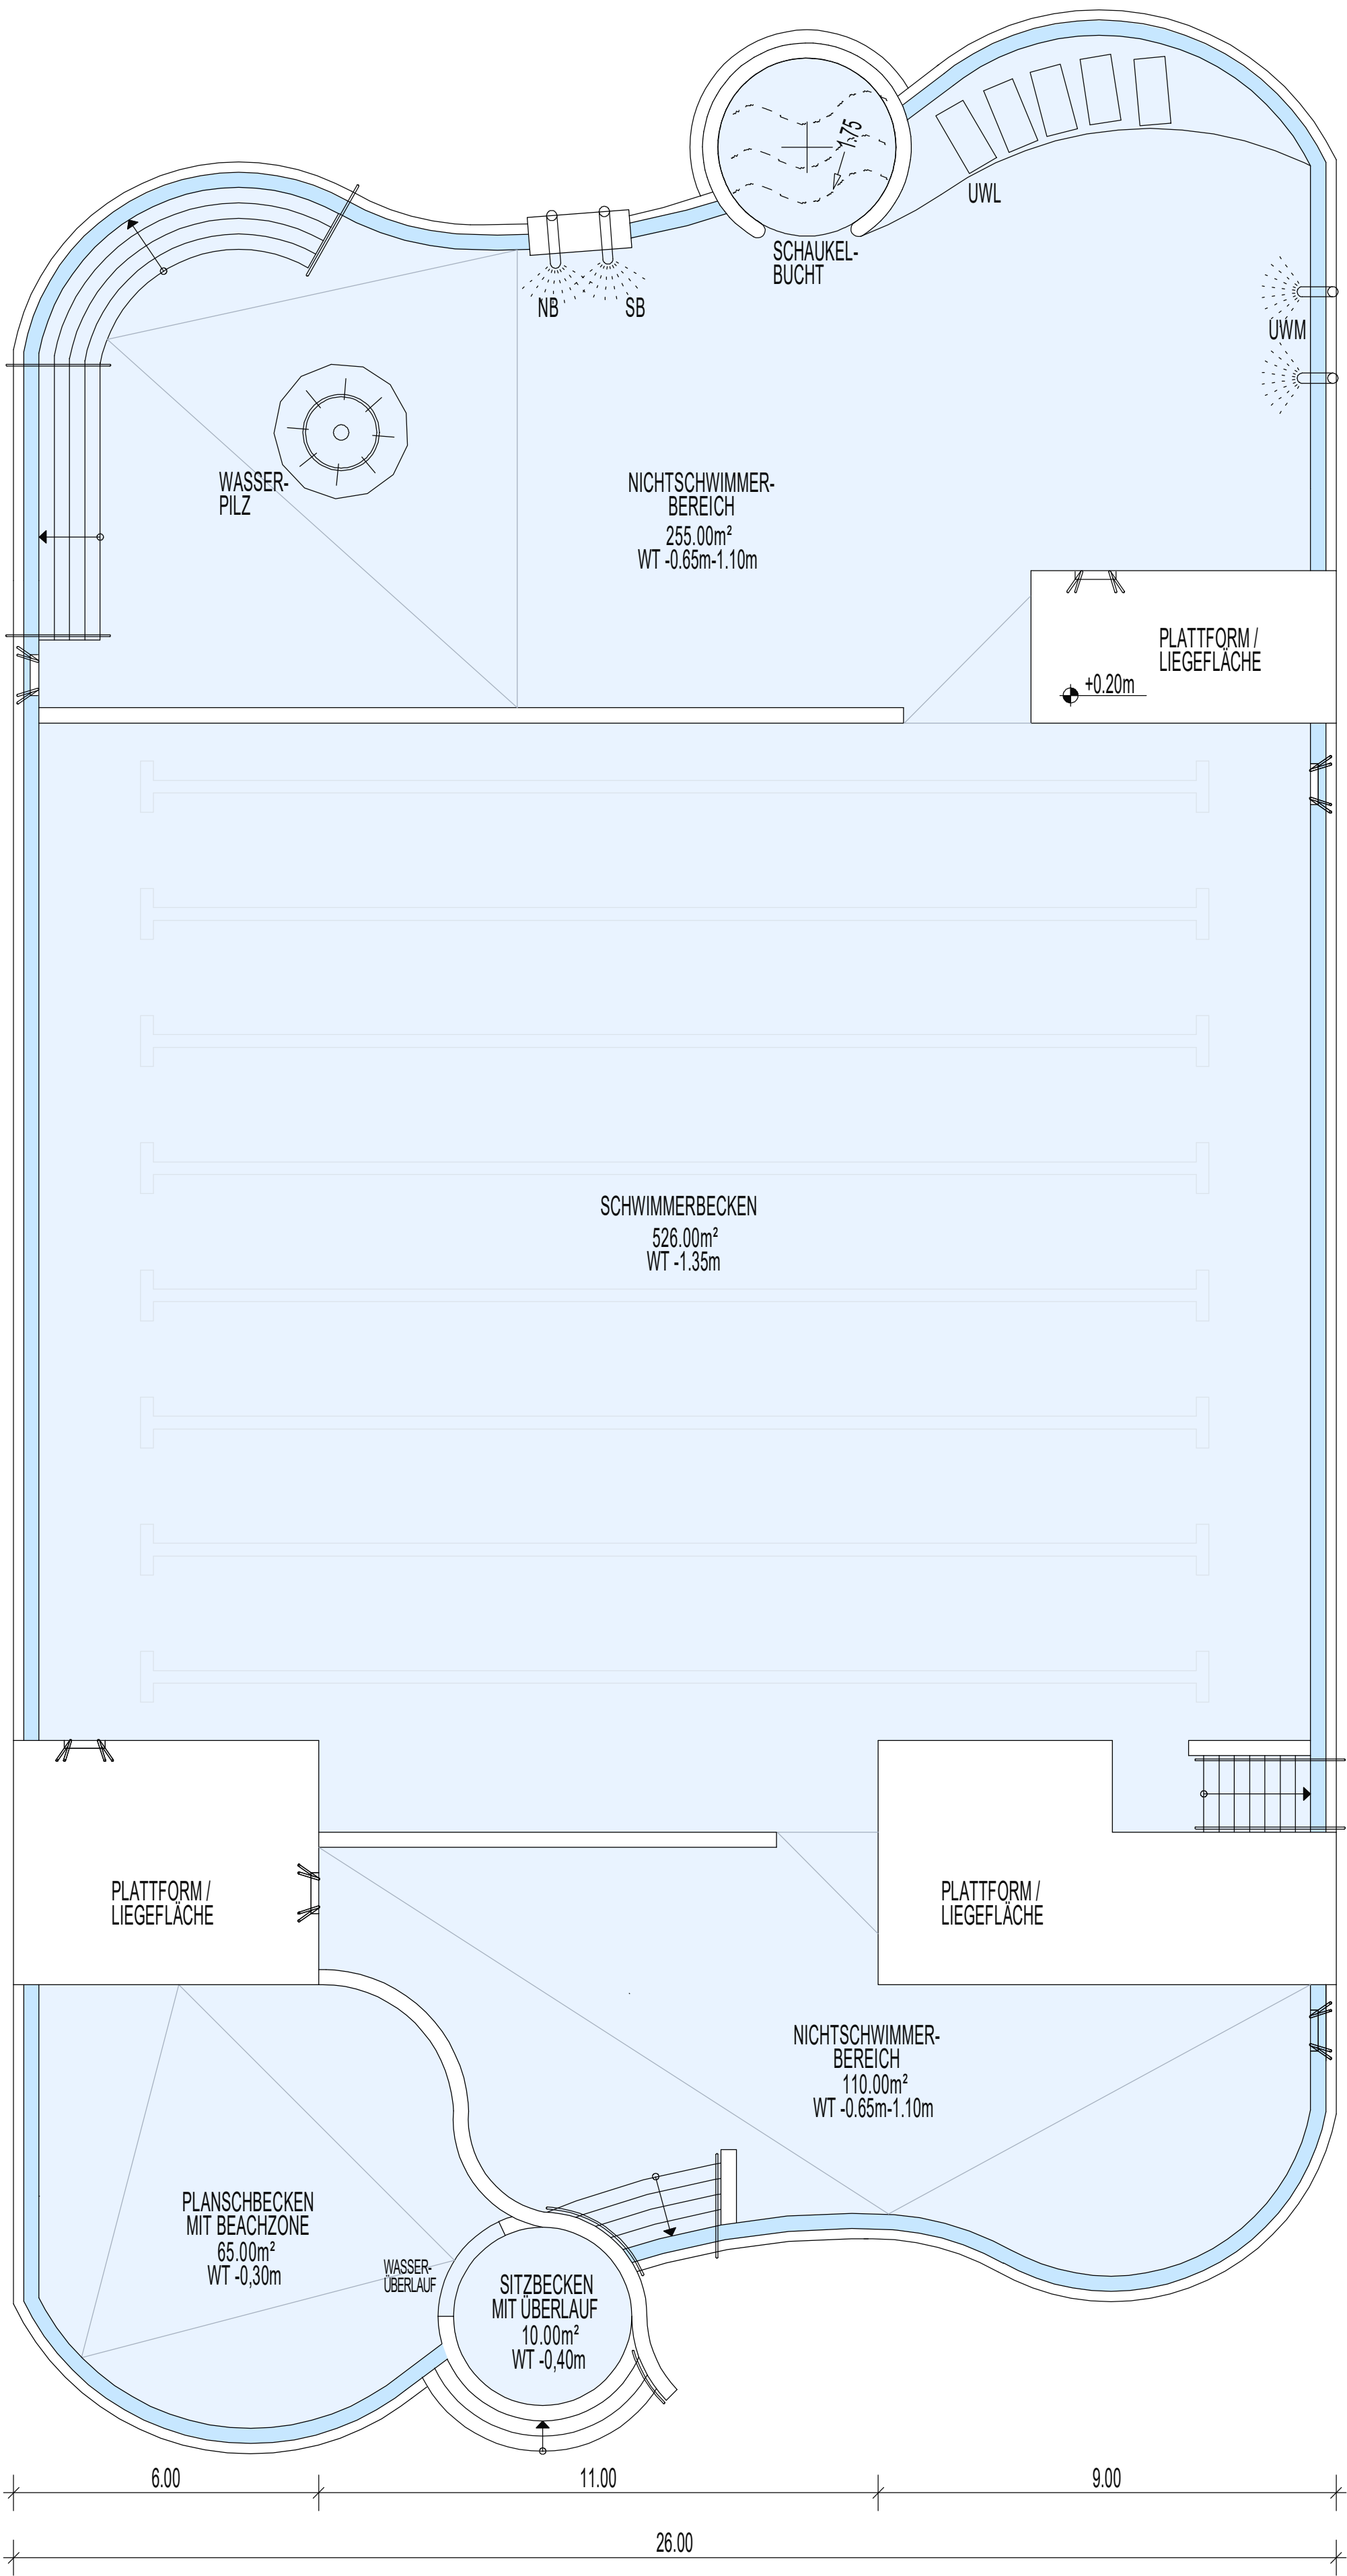


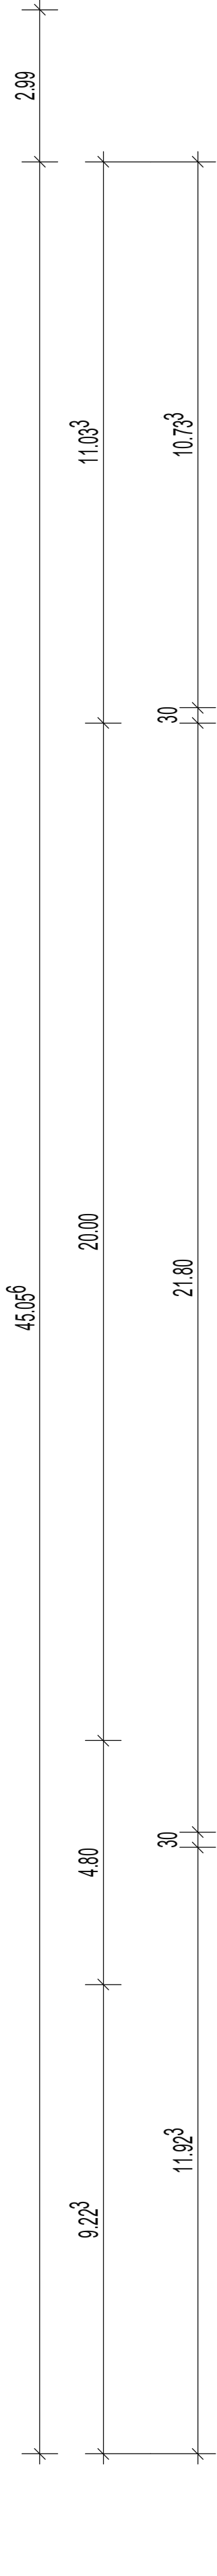

janßen
bär
partner

janßen bär partnerschaft mbB
Architekten und Ingenieure
26160 Bad Zwischenahn
Telefon 0 44 03 / 92 81-0
Telefax 0 44 03 / 92 81-66

ERWEITERUNG FREIBAD NORDDEICH Variante 3

FREIBAD - BECKEN-

Gez.: 28.10.2020 NB	Maßstab: 1:100	Blatt-Gr.: DIN A2	Projekt-Blatt-Nr.: 1706-E-01a
Plot-Dat.:	Dat.: entwurf.pro	Folie: 01-Becken	
Bauherr:	Architekt:		