



**KREMER & KREMER
ARCHITEKTUR GMBH**




Projekt-Nr.: **821** Variante: **B** Datum: **29.09.2020** Maßstab: **1:1000**

Bauvorhaben: **Mensa im Spiet**

Bauteil: **Luftaufnahme Bestand**





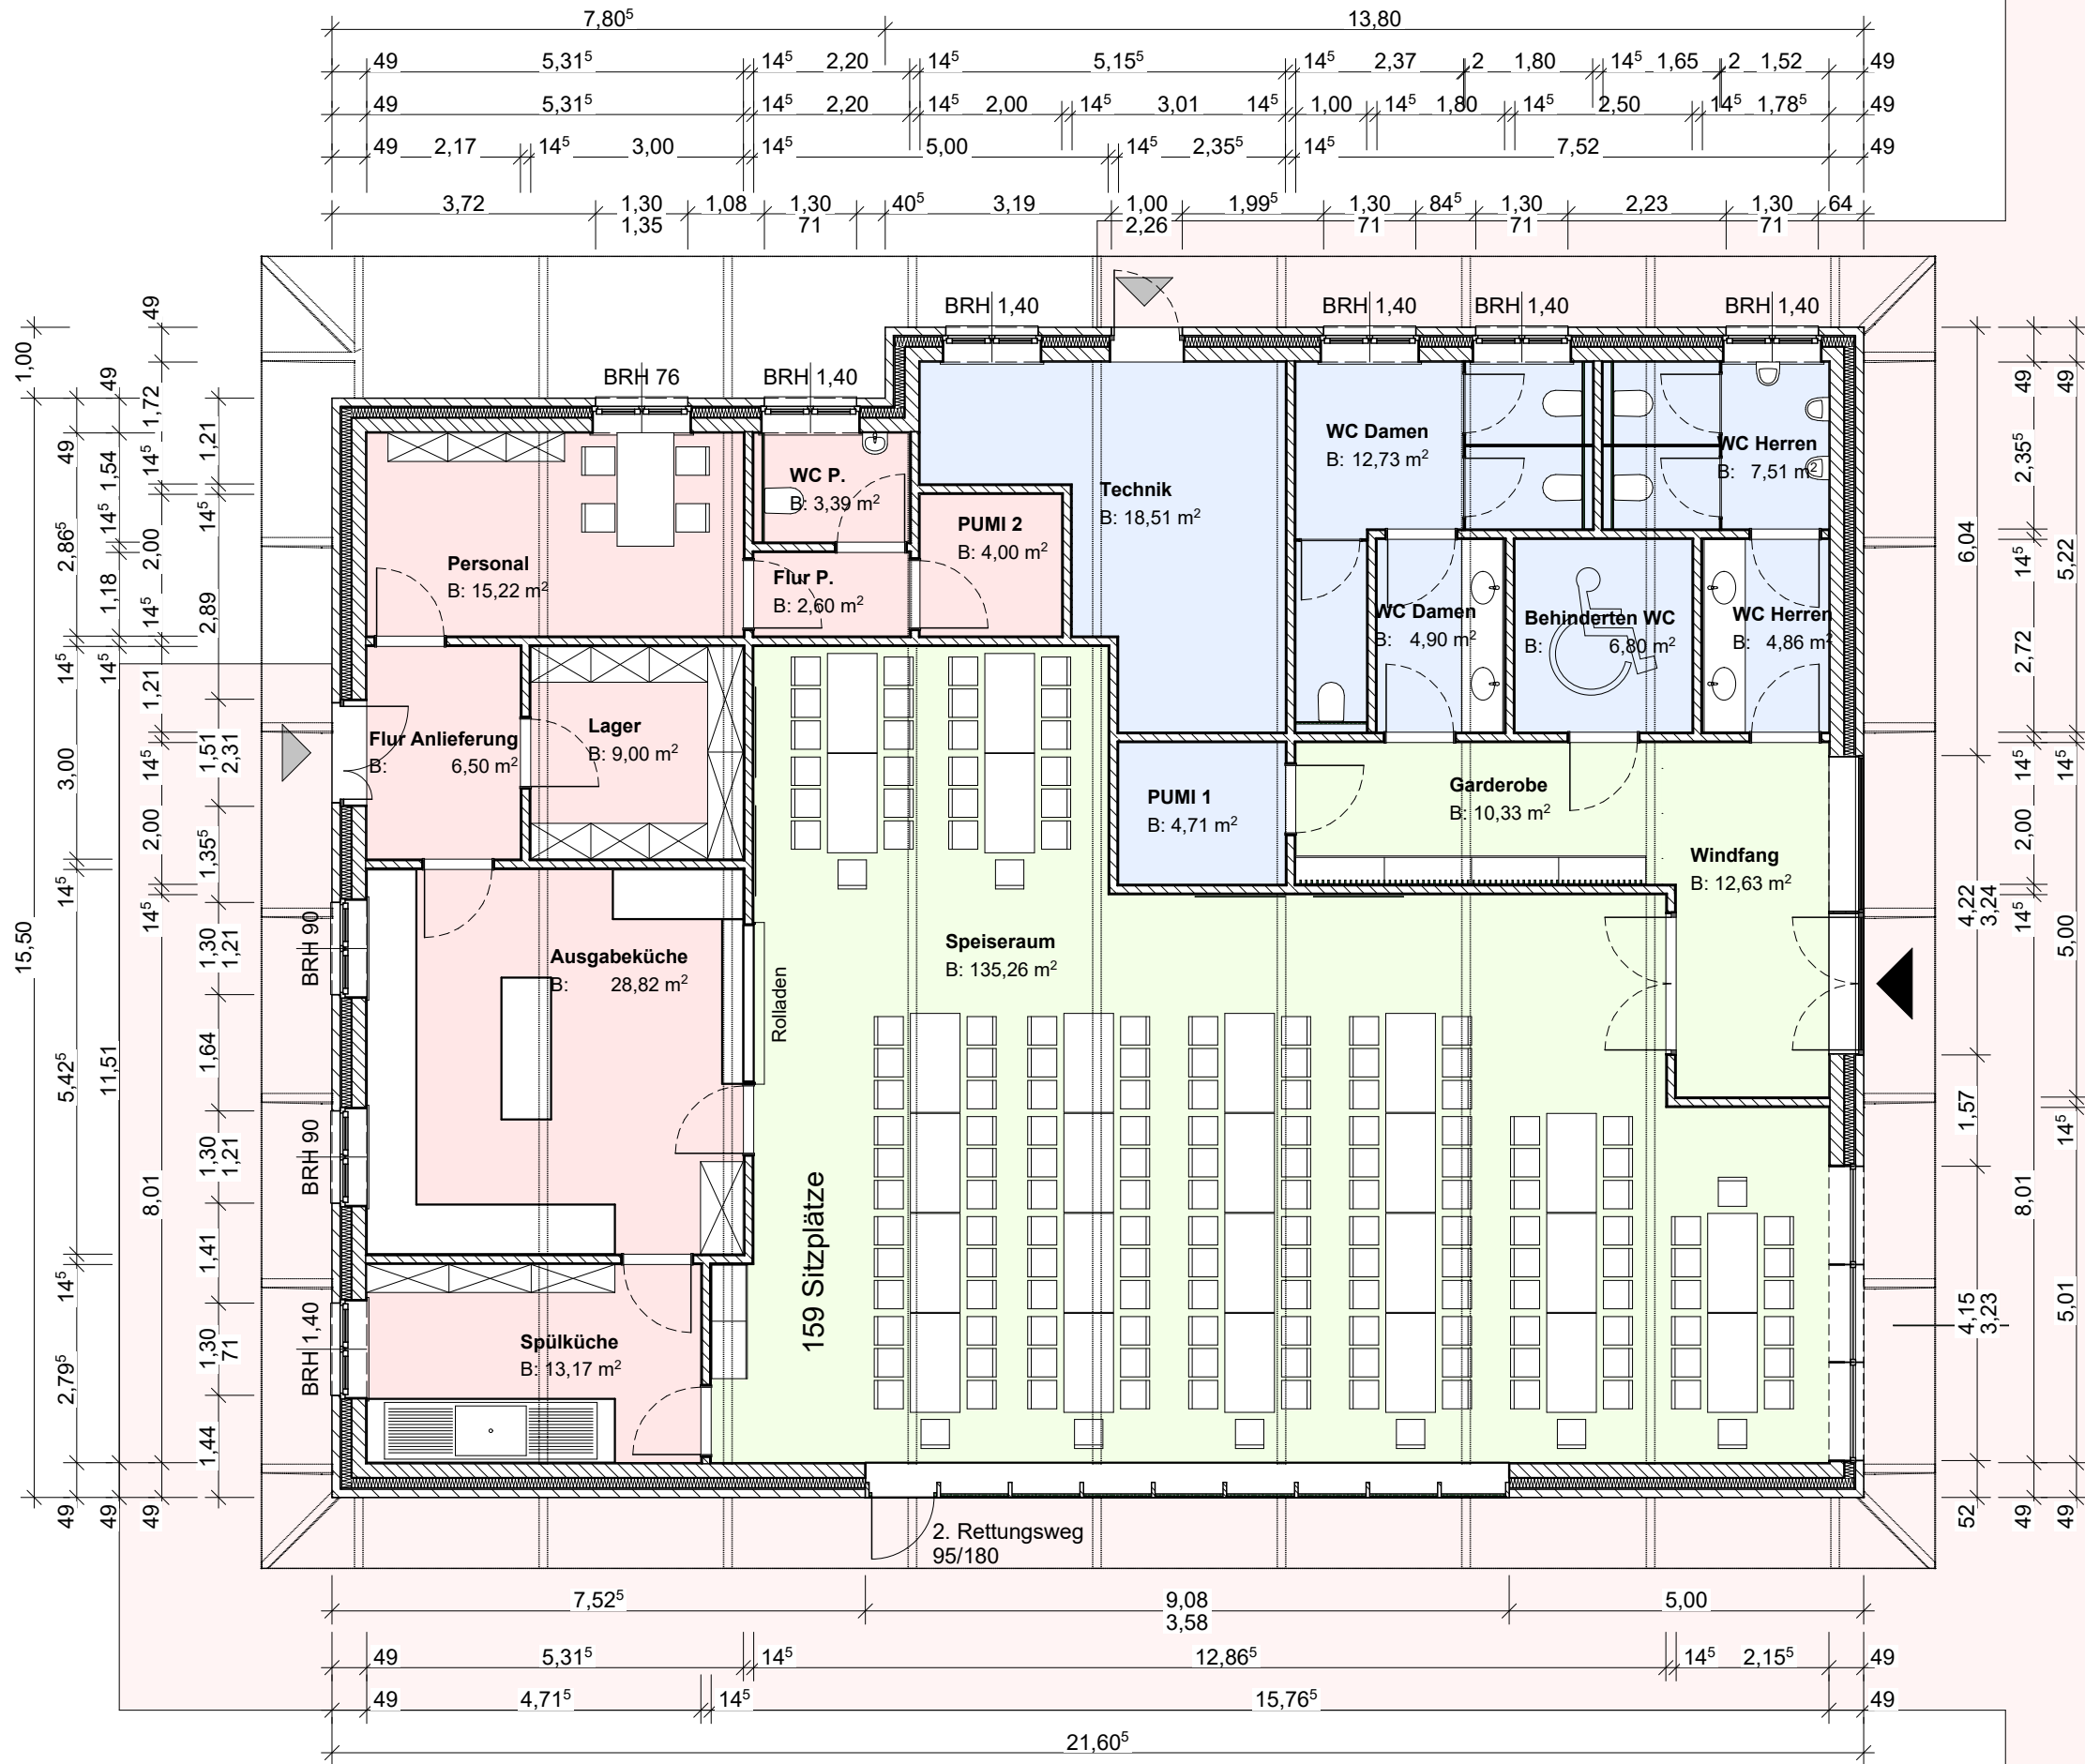



KREMER & KREMER
ARCHITEKTUR GMBH



Projekt-Nr.: 821 Variante: B Datum: 29.09.2020 Maßstab:

Bauvorhaben: Mensa im Spiet

Bauteil: Perspektive Vorderansicht



**KREMER & KREMER
ARCHITEKTUR GMBH**



Projekt-Nr.: **821** Variante: **B** Datum: **29.09.2020** Maßstab:

Bauvorhaben: **Mensa im Spiet**

Bauteil: **Perspektive Eingangsbereich**



KREMER & KREMER
ARCHITEKTUR GMBH



Projekt-Nr.: 821 Variante: B Datum: 29.09.2020 Maßstab:

Bauvorhaben: Mensa im Spiet

Bauteil: Perspektive Hinten/Dachfläche



**KREMER & KREMER
ARCHITEKTUR GMBH**



Projekt-Nr.: **821** Variante: **B** Datum: **29.09.2020** Maßstab:

Bauvorhaben: **Mensa im Spiet**

Bauteil: **Perspektive Innen Ausgabe**

KREMER & KREMER
ARCHITEKTUR GMBH



Projekt-Nr.: **821** Variante: **B** Datum: **29.09.2020** Maßstab:

Bauvorhaben: **Mensa im Spiet**

Bauart: **Perspektive Innen Alternativ**





821

Projekt:

B

Variante:

29.09.2020

Datum:

1:100


Maßstab:

Schnitt

Querschnitt

Mensa im Spiet

Bauvorhaben:

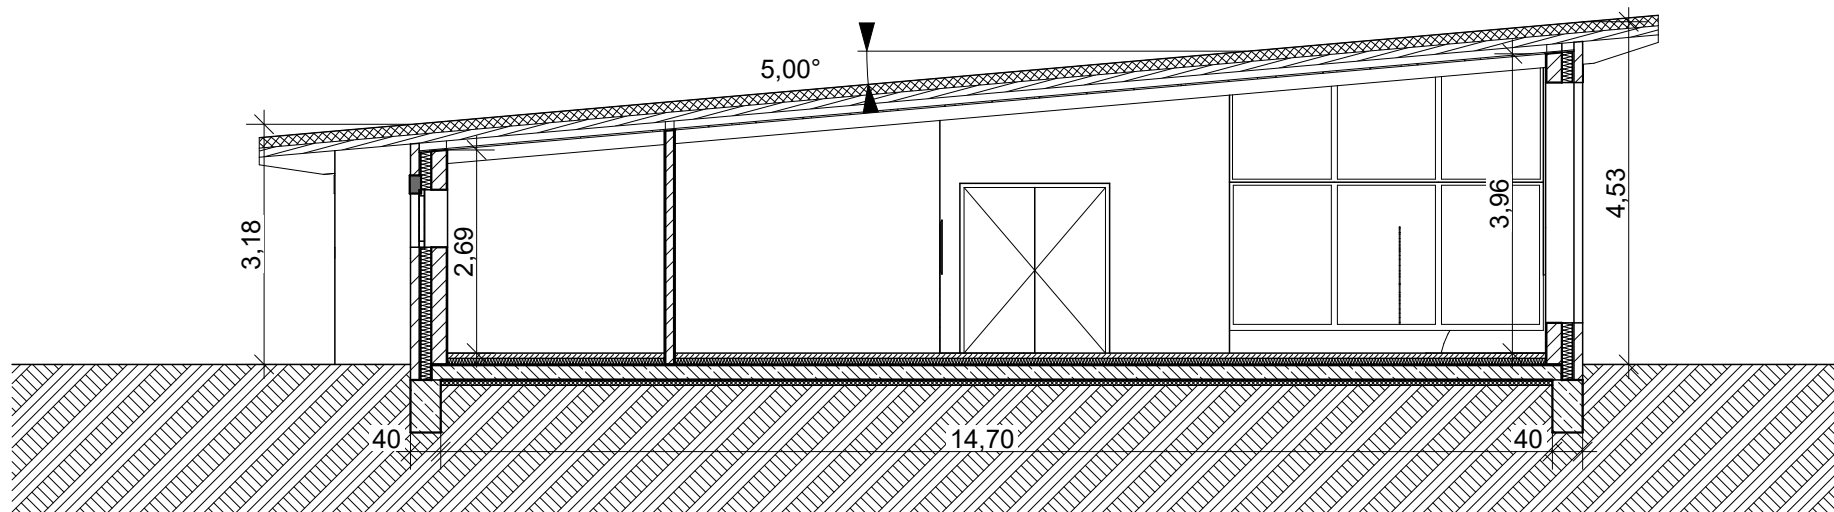

Mensa	
Raumname	Gemessene Fläche
Ausgabeküche	28,82 m ²
Behinderten WC	6,80 m ²
Flur Anlieferung	6,50 m ²
Flur P.	2,60 m ²
Garderobe	10,33 m ²
Lager	9,00 m ²
Personal	15,22 m ²
PUMI 1	4,71 m ²
PUMI 2	4,00 m ²
Speiseraum	135,26 m ²
Spülküche	13,17 m ²
Technik	18,51 m ²
WC Damen	4,90 m ²
WC Damen	12,73 m ²
WC Herren	4,86 m ²
WC P.	3,39 m ²
Windfang	12,63 m ²
WC Herren	7,51 m ²
Summe	300,94 m²

