




**KREMER & KREMER
ARCHITEKTUR GMBH**



Projekt-Nr.: **821** Variante: **B** Datum: **29.09.2020** Maßstab: **1:1000**

Bauvorhaben: **Mensa im Spiet**


Bauteil: **Luftaufnahme Bestand**

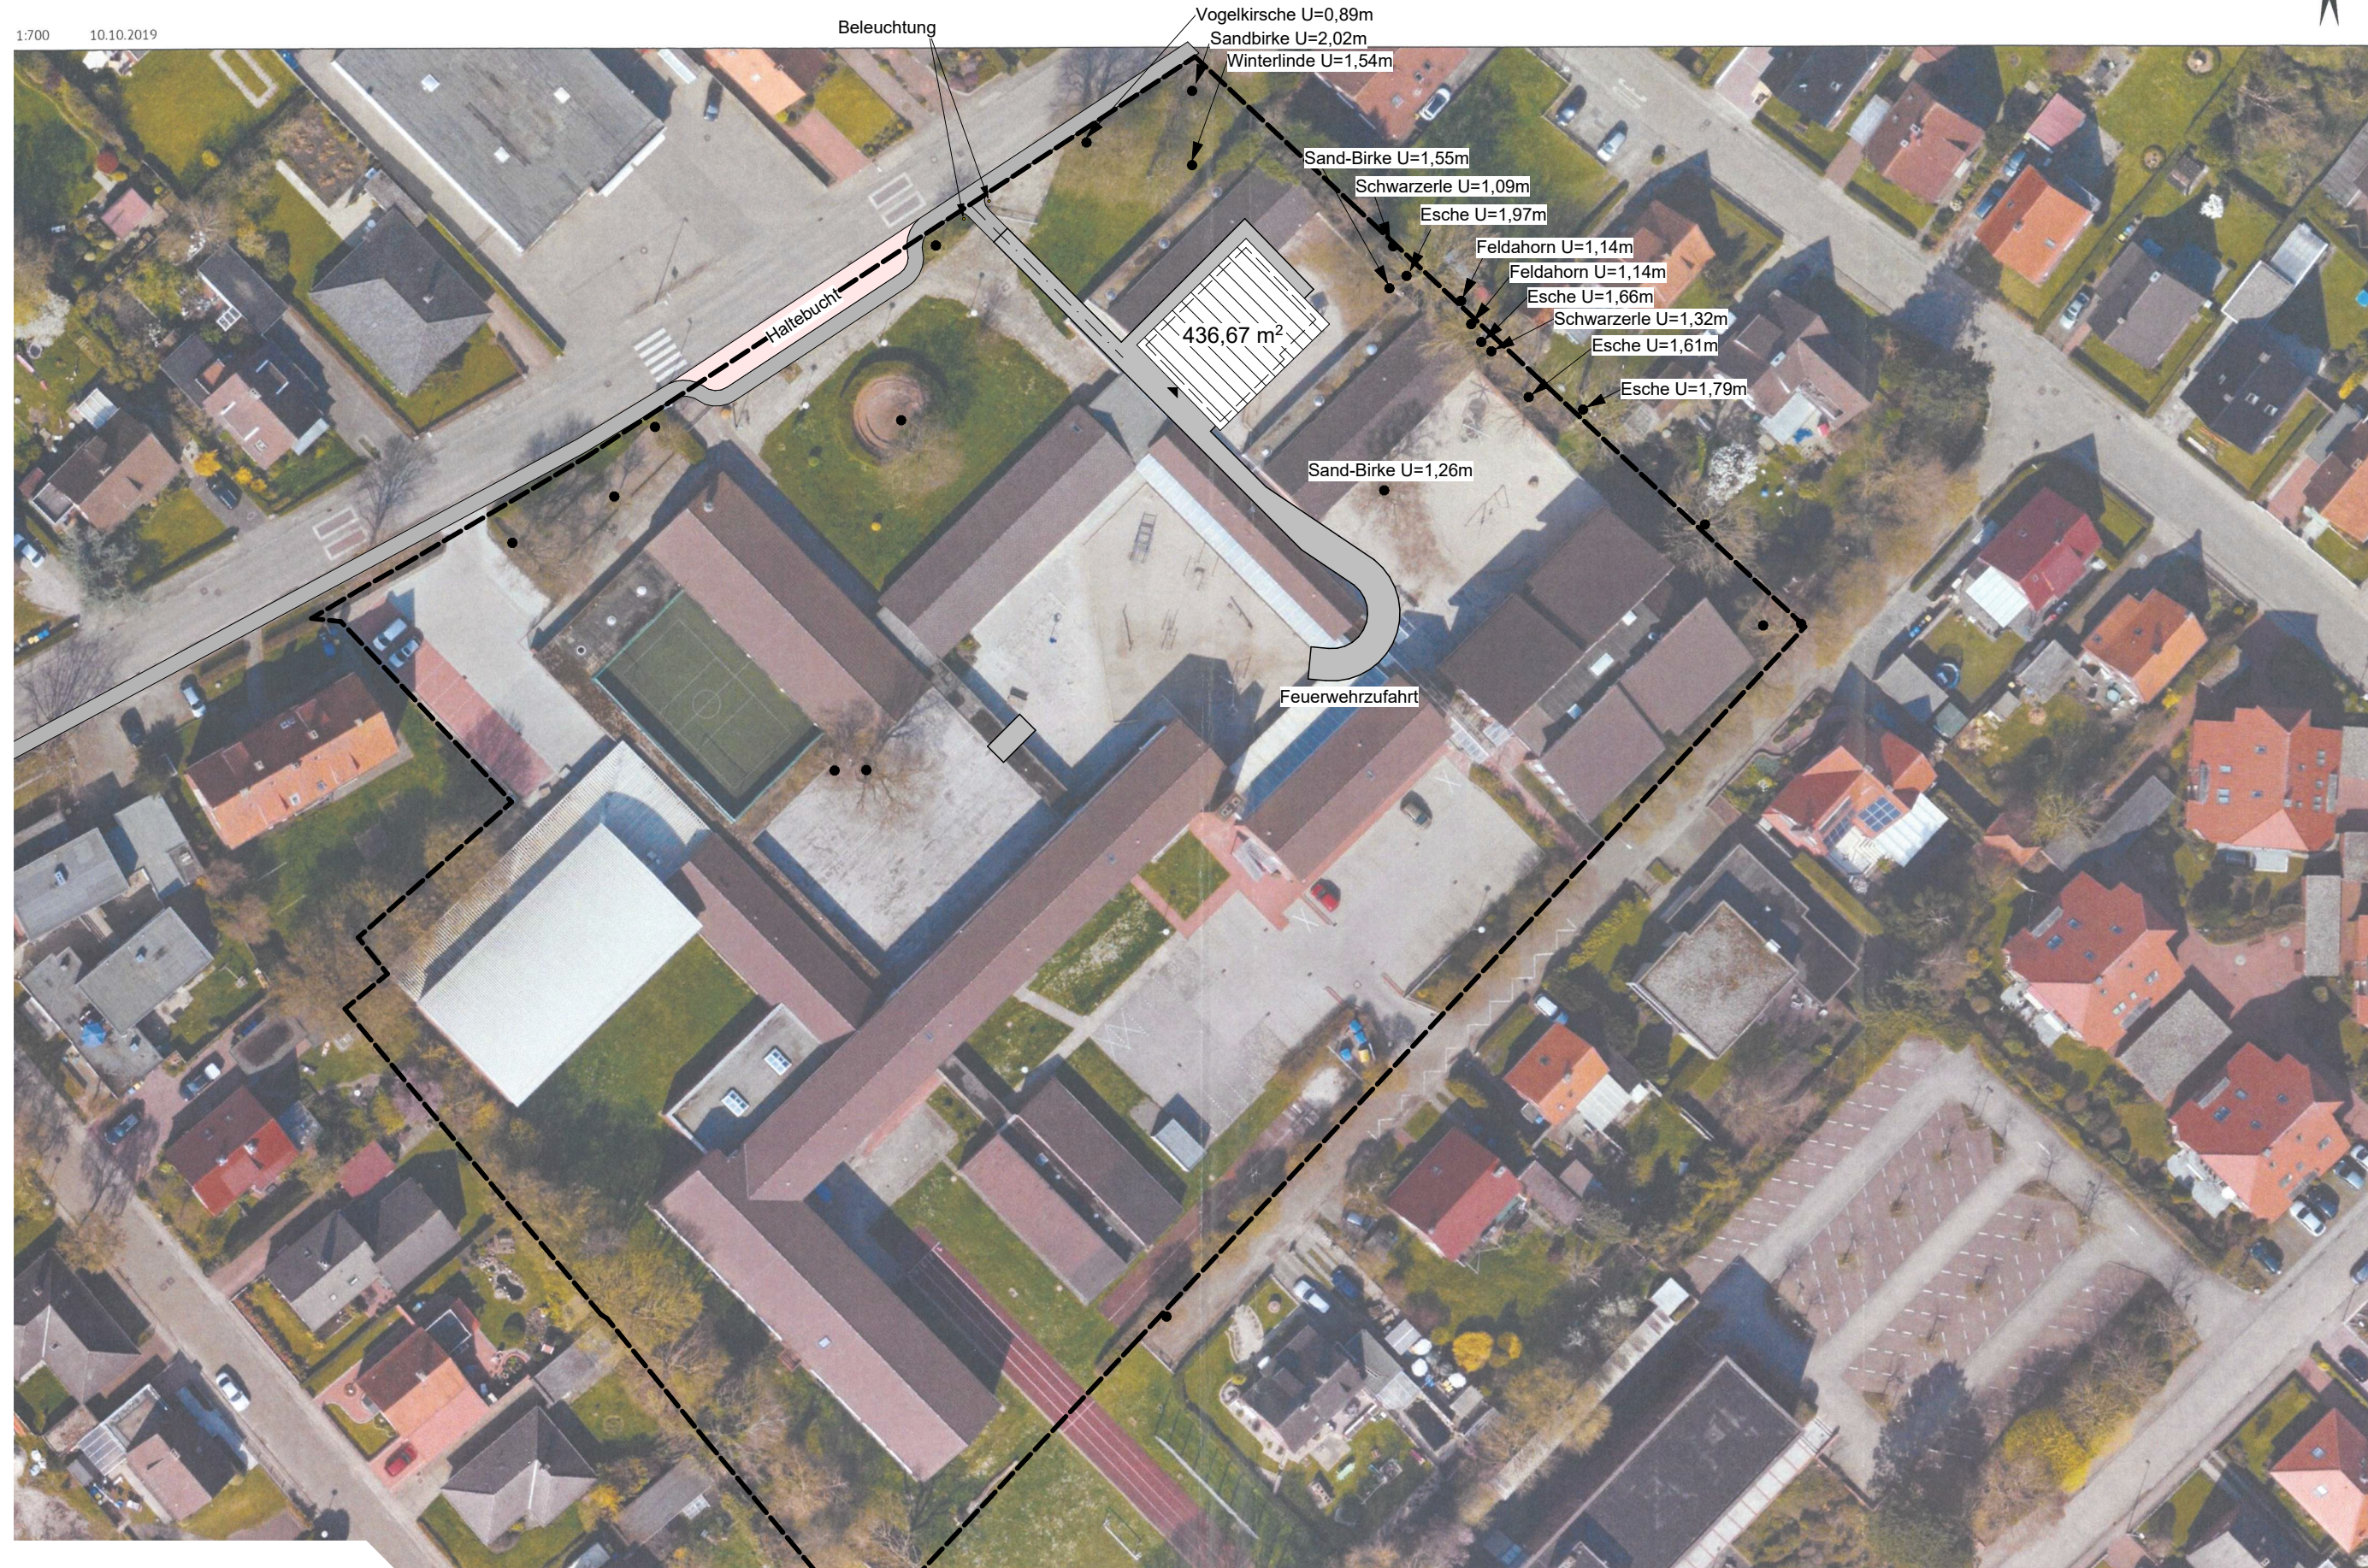







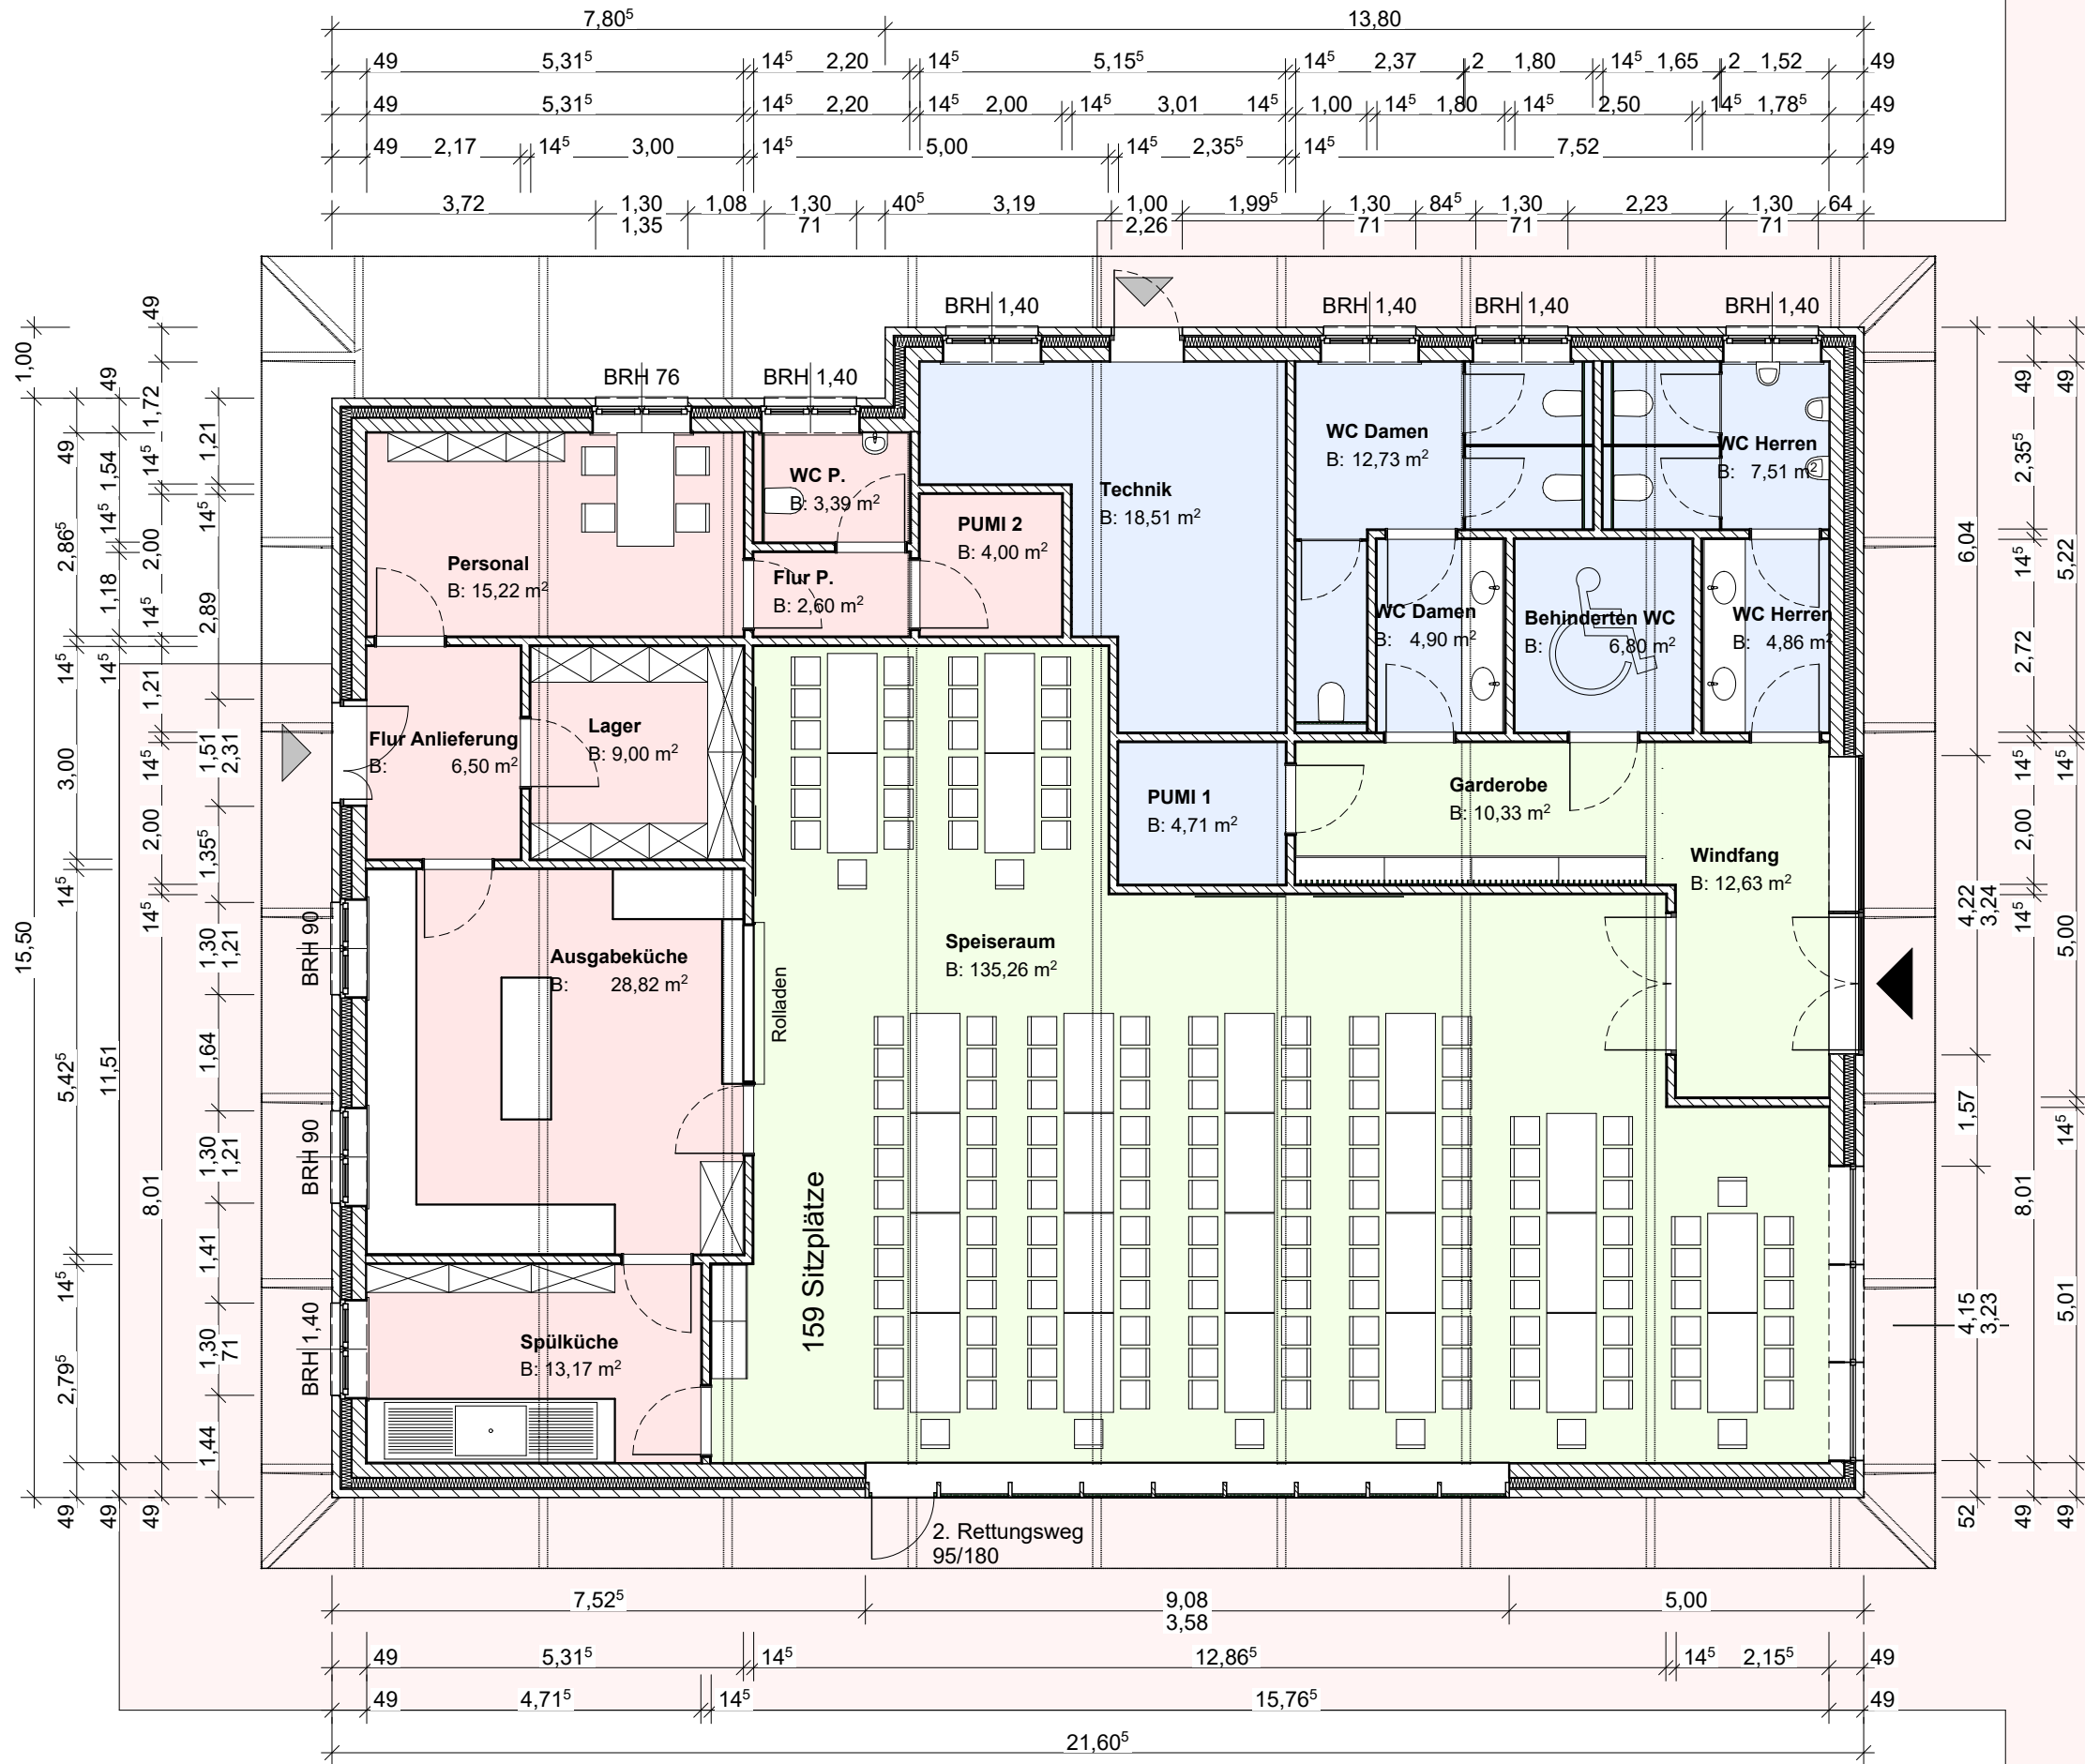

Mensa	
Raumname	Gemessene Fläche
Ausgabeküche	28,82 m²
Behinderten WC	6,80 m²
Flur Anlieferung	6,50 m²
Flur P.	2,60 m²
Garderobe	10,33 m²
Lager	9,00 m²
Personal	15,22 m²
PUMI 1	4,71 m²
PUMI 2	4,00 m²
Speiseraum	135,26 m²
Spülküche	13,17 m²
Technik	18,51 m²
WC Damen	4,90 m²
WC Damen	12,73 m²
WC Herren	4,86 m²
WC P.	3,39 m²
Windfang	12,63 m²
WC Herren	7,51 m²
Summe	300,94 m²



821

Projekt:

B

Variante:

29.09.2020

Datum:

1:100


Maßstab:

Schnitt

Quer

Mensa im Spiet

Bauprojekt:

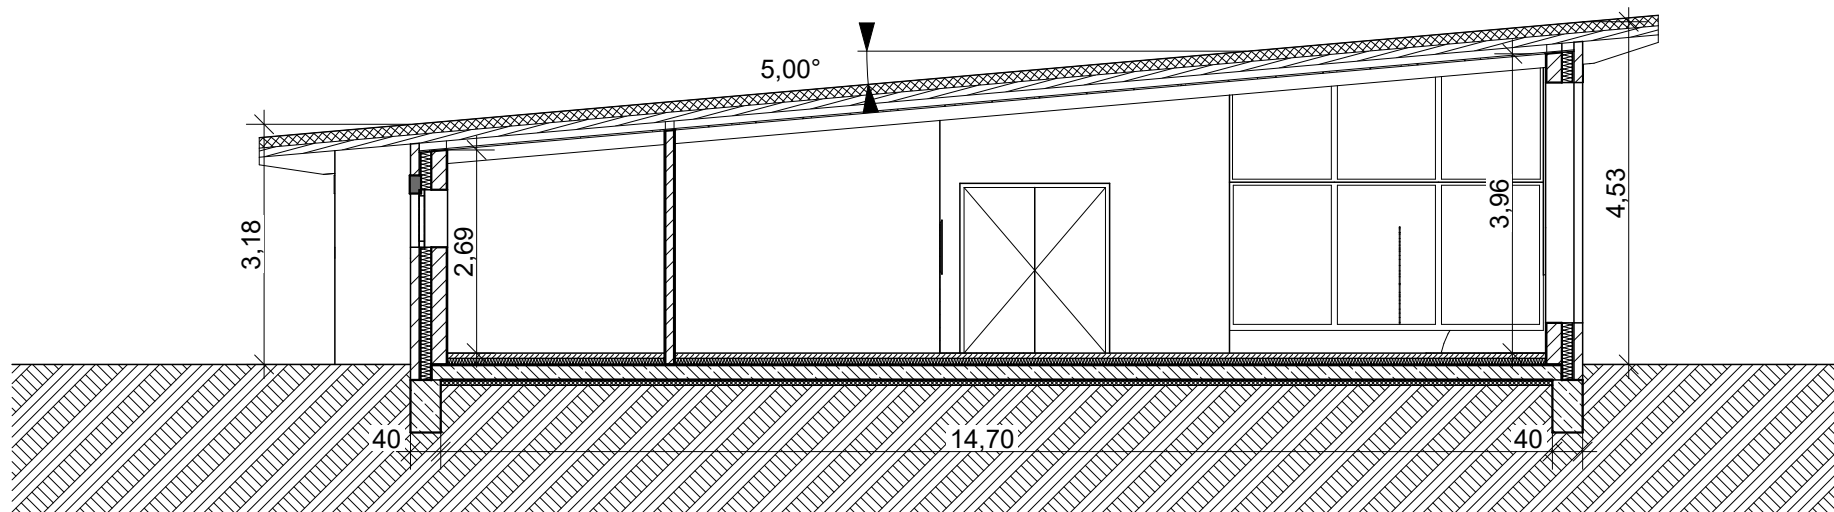



KREMER & KREMER
ARCHITEKTUR GMBH



Projekt-Nr.: 821 Variante: B Datum: 29.09.2020 Maßstab:

Bauvorhaben: Mensa im Spiet

Bauteil: Perspektive Vorderansicht



**KREMER & KREMER
ARCHITEKTUR GMBH**



Projekt-Nr.: **821** Variante: **B** Datum: **29.09.2020** Maßstab:

Bauvorhaben: **Mensa im Spiet**

Bauteil: **Perspektive Eingangsbereich**



KREMER & KREMER
ARCHITEKTUR GMBH



Projekt-Nr.: 821 Variante: B Datum: 29.09.2020 Maßstab:

Bauvorhaben: Mensa im Spiet

Bauteil: Perspektive Hinten/Dachfläche

X:\PROJEKTE\IM-SPIET-MENSA_821\CAD\CAD0821-B_Entwurf_Mensa.dgn



**KREMER & KREMER
ARCHITEKTUR GMBH**



Projekt-Nr.: **821** Variante: **B** Datum: **30.09.2020** Maßstab: **1:100**

Bauvorhaben: **Mensa im Spiet**

Bauteil: **Dachaufsicht**

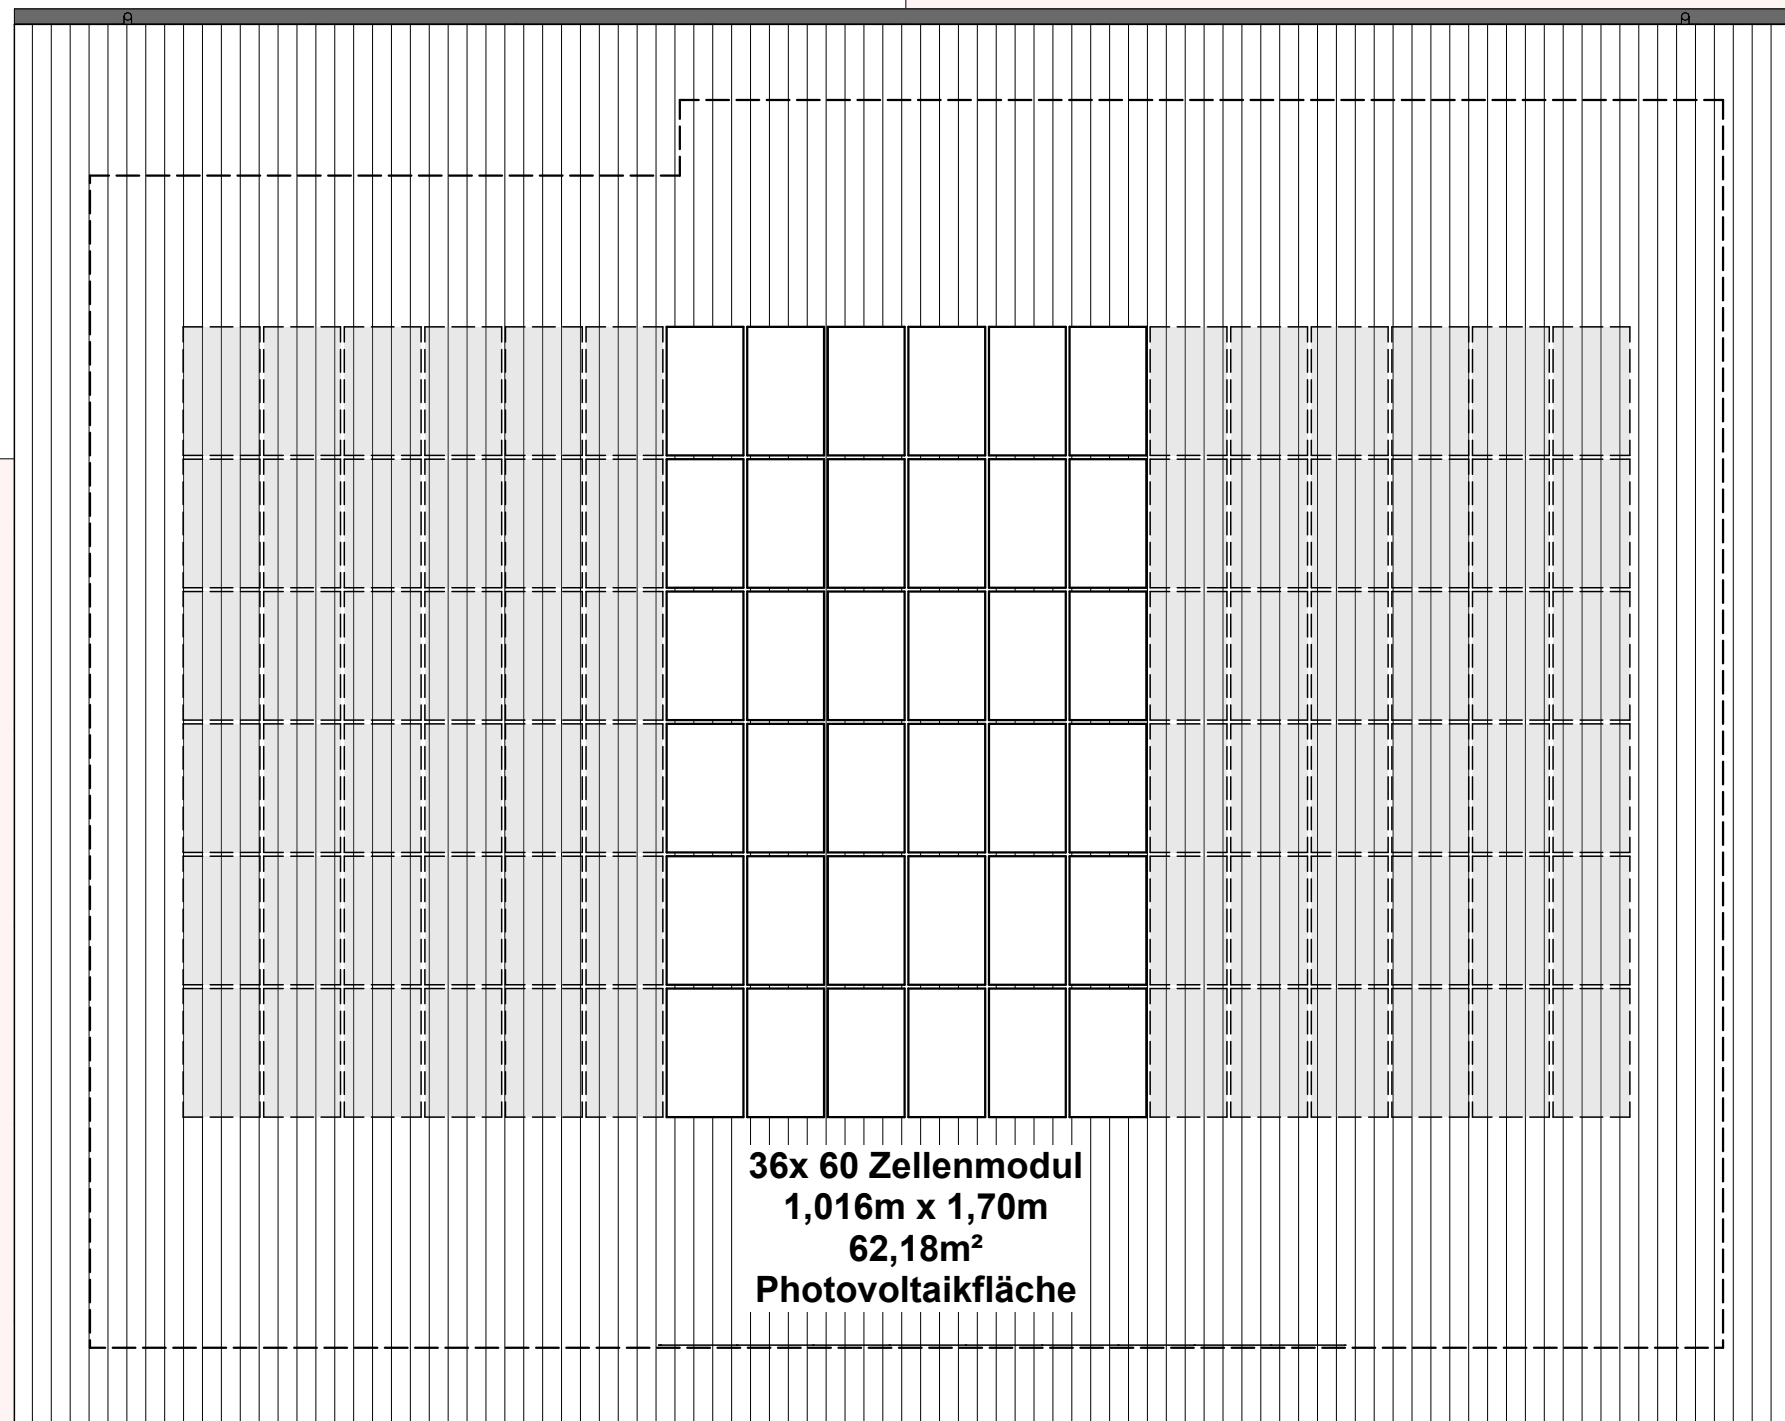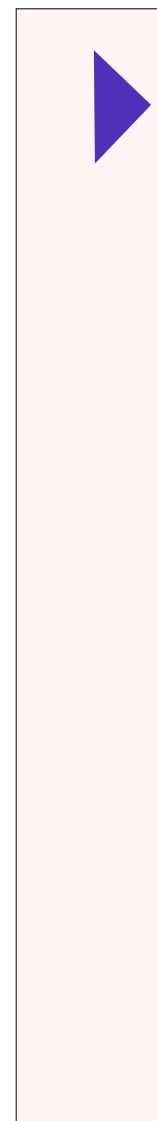

**36x 60 Zellenmodul
1,016m x 1,70m
62,18m²
Photovoltaikfläche**





**KREMER & KREMER
ARCHITEKTUR GMBH**



Projekt-Nr.: **821** Variante: **B** Datum: **29.09.2020** Maßstab:

Bauvorhaben: **Mensa im Spiet**

Bauteil: **Perspektive Innen Ausgabe**

KREMER & KREMER
ARCHITEKTUR GMBH



Projekt-Nr.: **821** Variante: **B** Datum: **29.09.2020** Maßstab:

Bauvorhaben: **Mensa im Spiet**

Bauart: **Perspektive Innen Alternativ**

