




Stadt Norden
Geschäftsbereich Planen, Bauen, Umwelt
Am Markt 43
26506 Norden

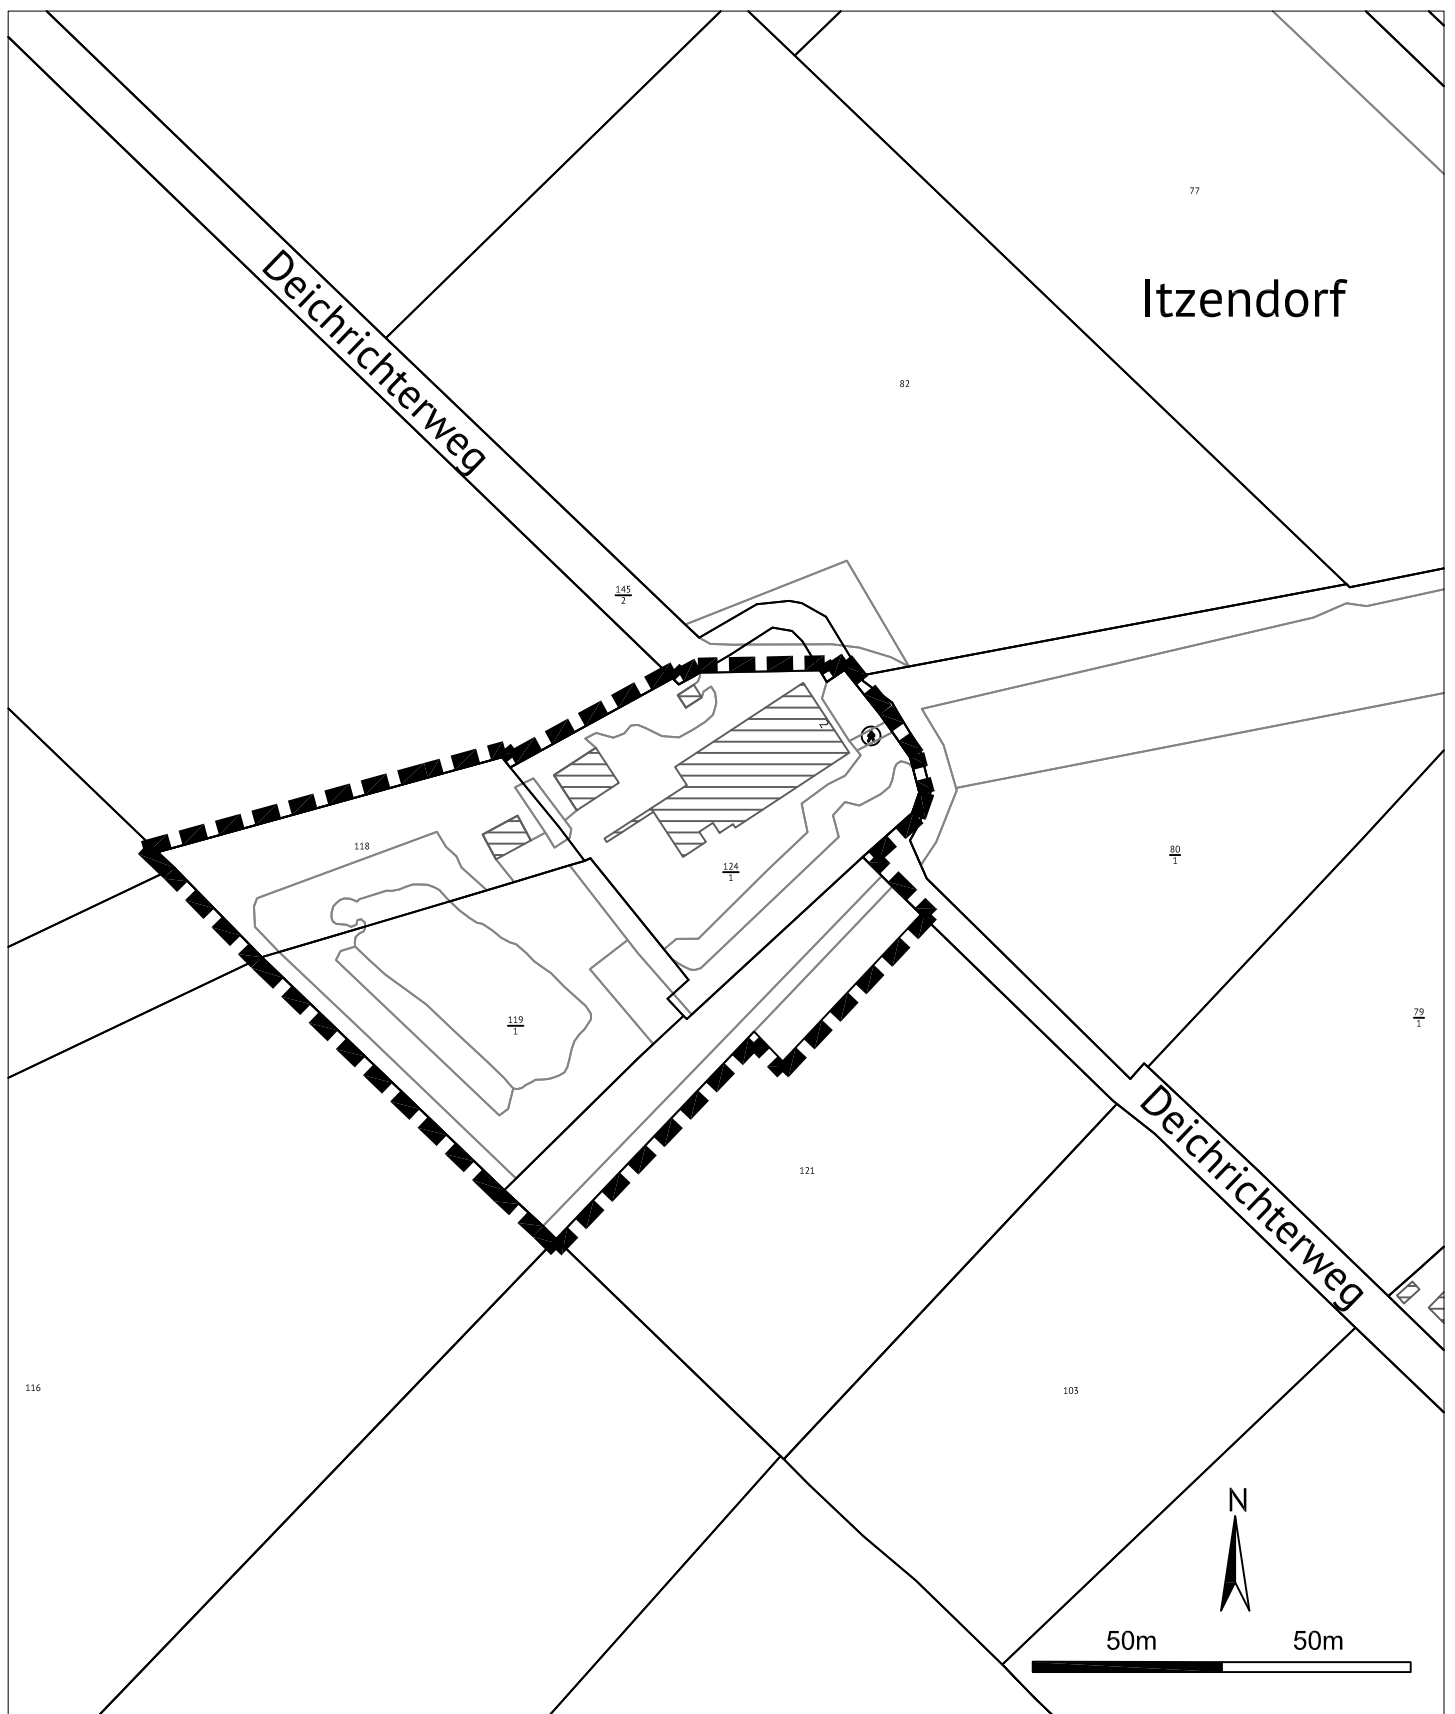

Vorhabenbezogener BPlan Nr. 222
"Gulfhof Deichrichterweg 2" und
113. FNP-Änderung

18.01.2021 gez. Ludwig