


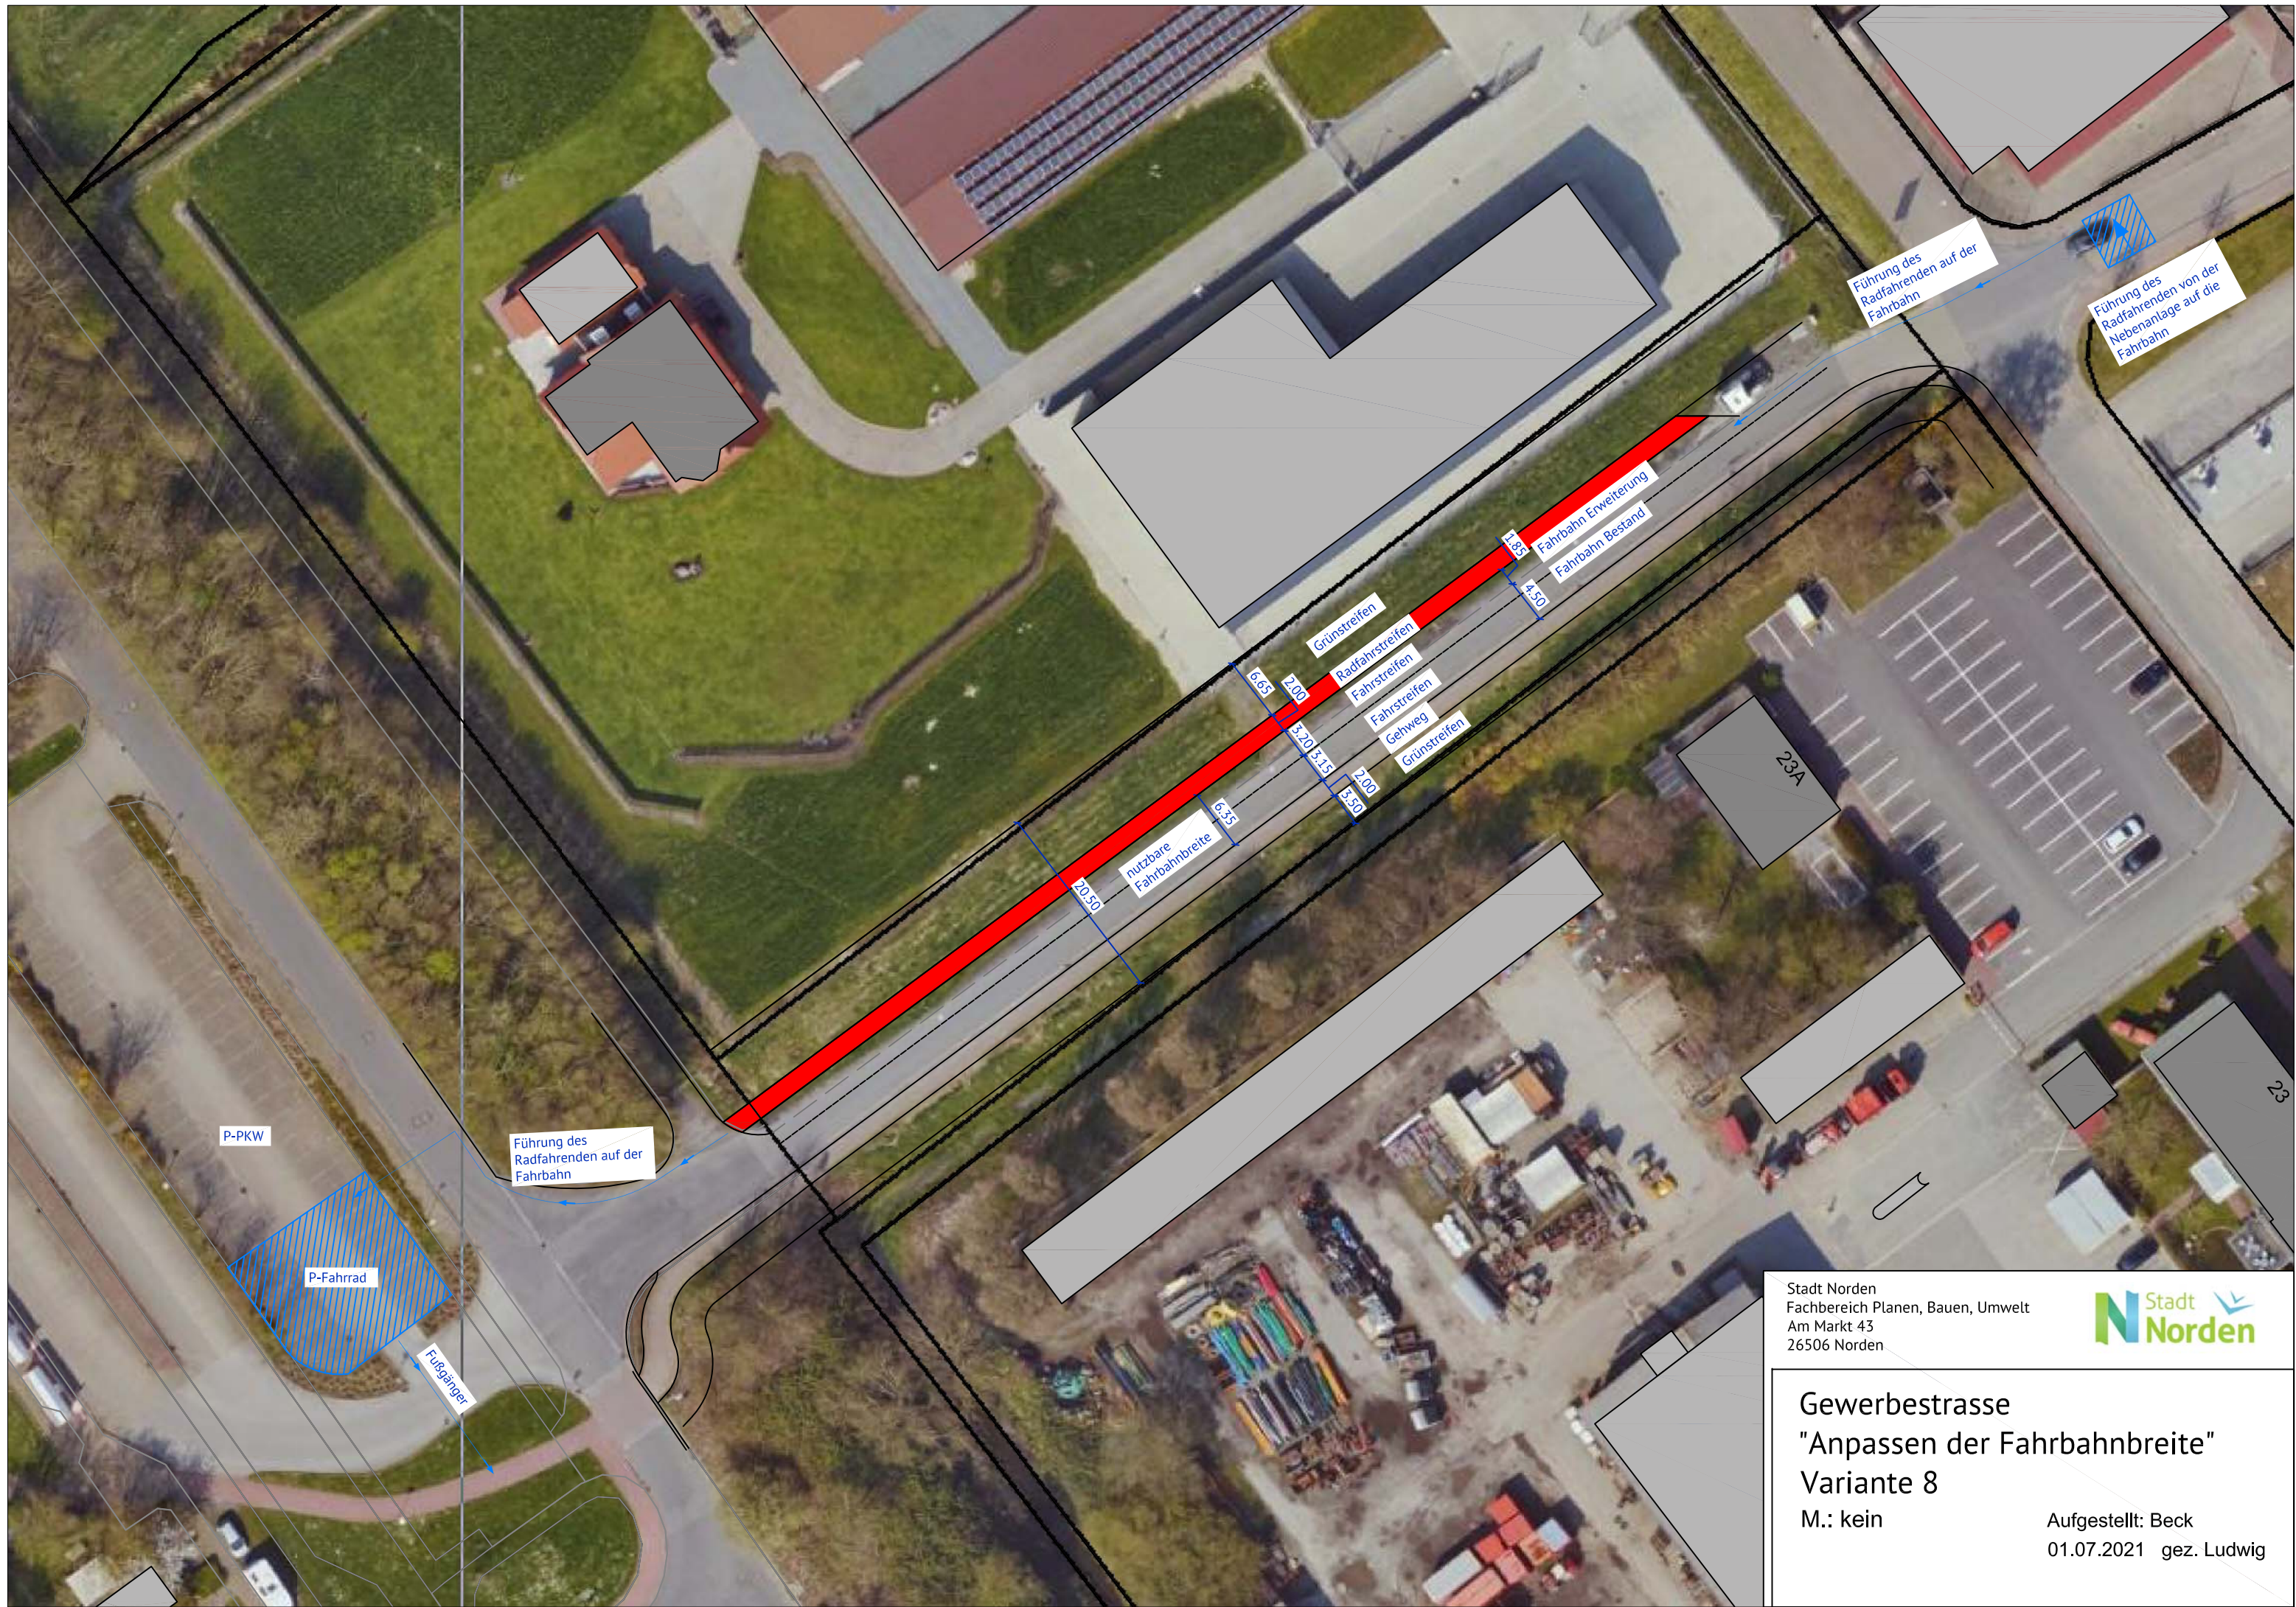

Stadt Norden
Fachbereich Planen, Bauen, Umwelt
Am Markt 43
26506 Norden



Gewerbebestrasse "Anpassen der Fahrbahnbreite" Variante 8

M.: kein

Aufgestellt: Beck
01.07.2021 gez. Ludwig