
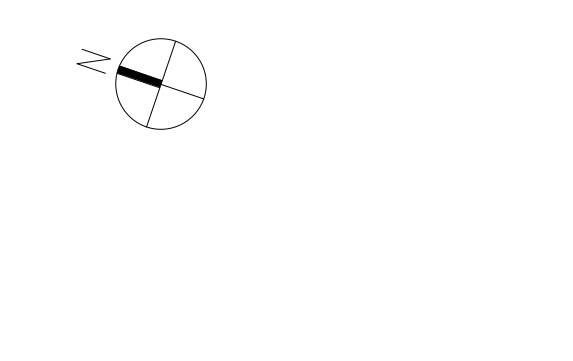
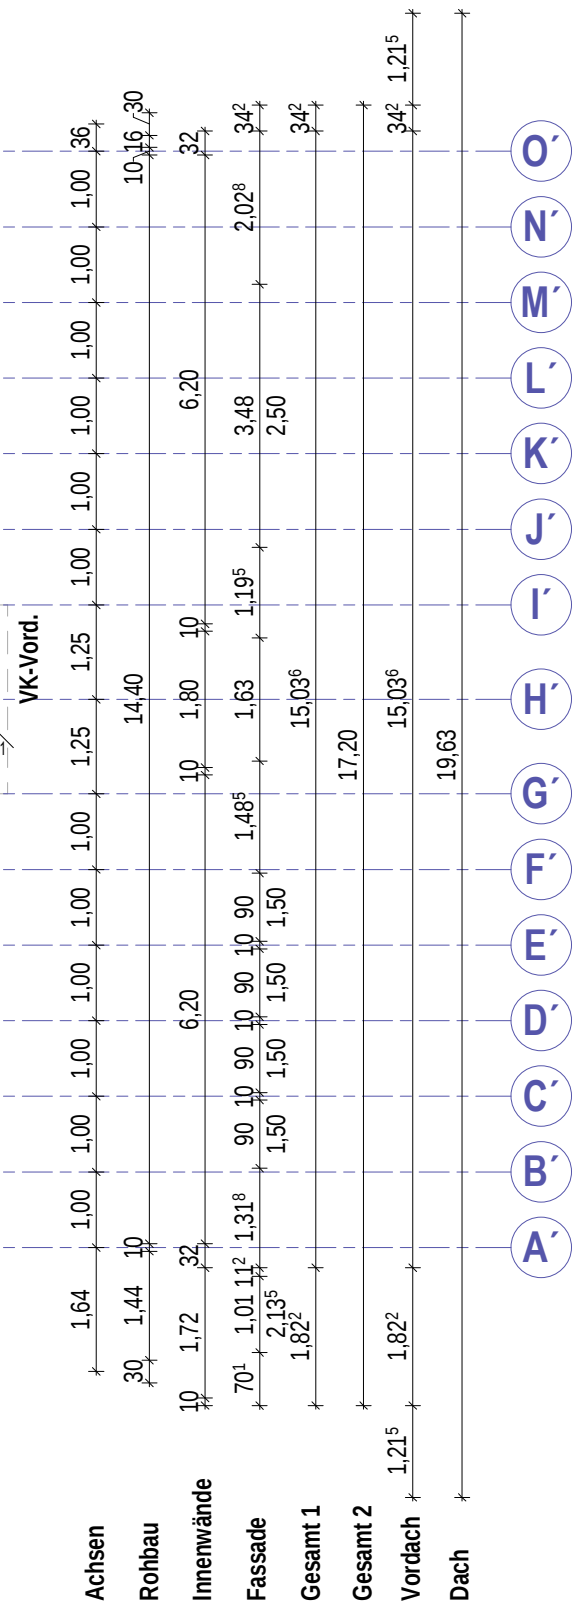


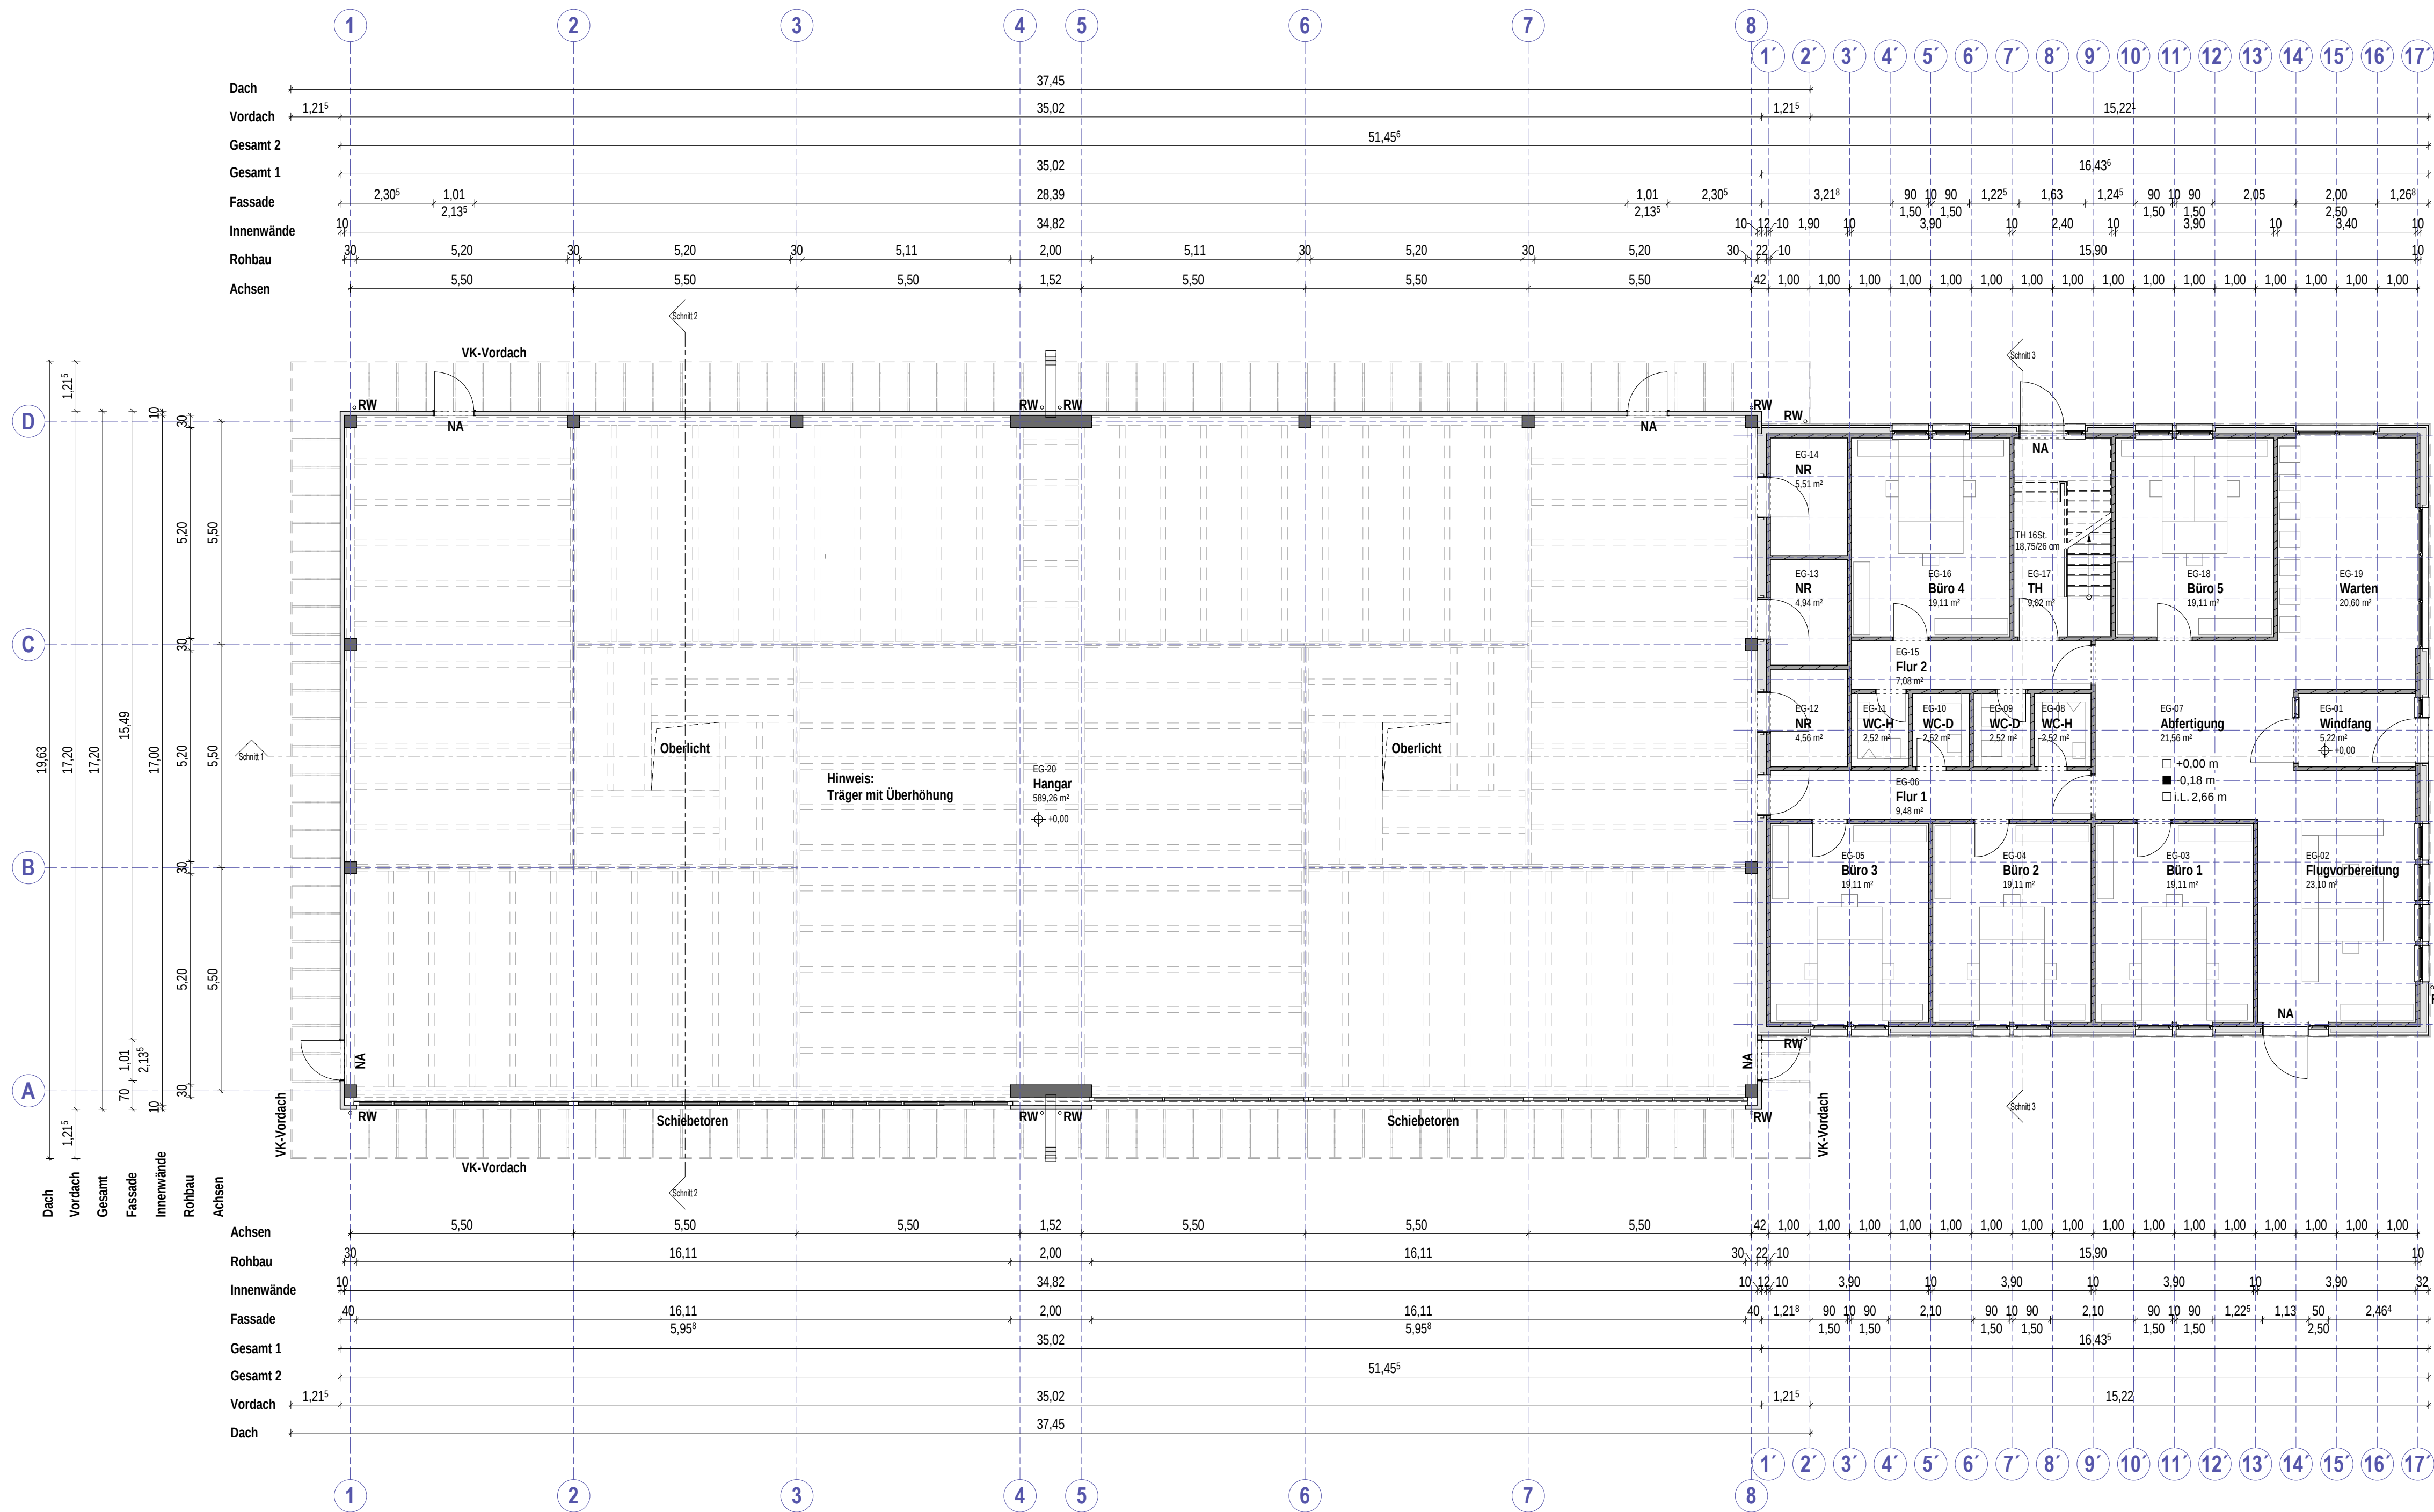

Projekt	Neubau Hangar II mit Verwaltungsgebäude	
Bauherr	FLN FRISIA - Luftverkehr GmbH Norddeich	
Planverfasser	Lorek Architektur Treu-Wert GmbH	
Kooperationspartner Spanien	Galindo Arquitectura	
Planinhalt	Erdgeschoss	
Status:	Planungsstand: BAUANTRAG	Projektnummer: 20-254
Datum:	26/05/2021	
Index-Datum:	-	
Gezeichnet:	ga	
Geprüft:	lo	
Planformat:	A1	
Maßstab:	1 : 100	
		Plannamen: B-EG-100