
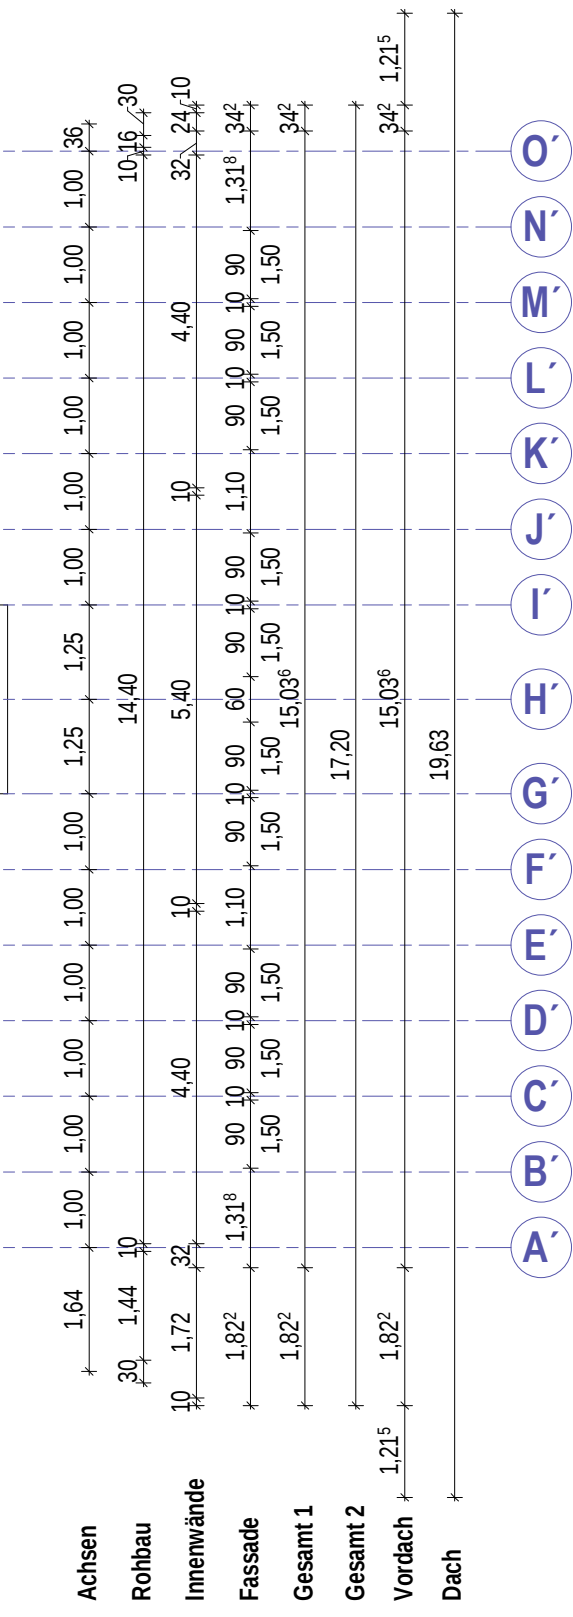


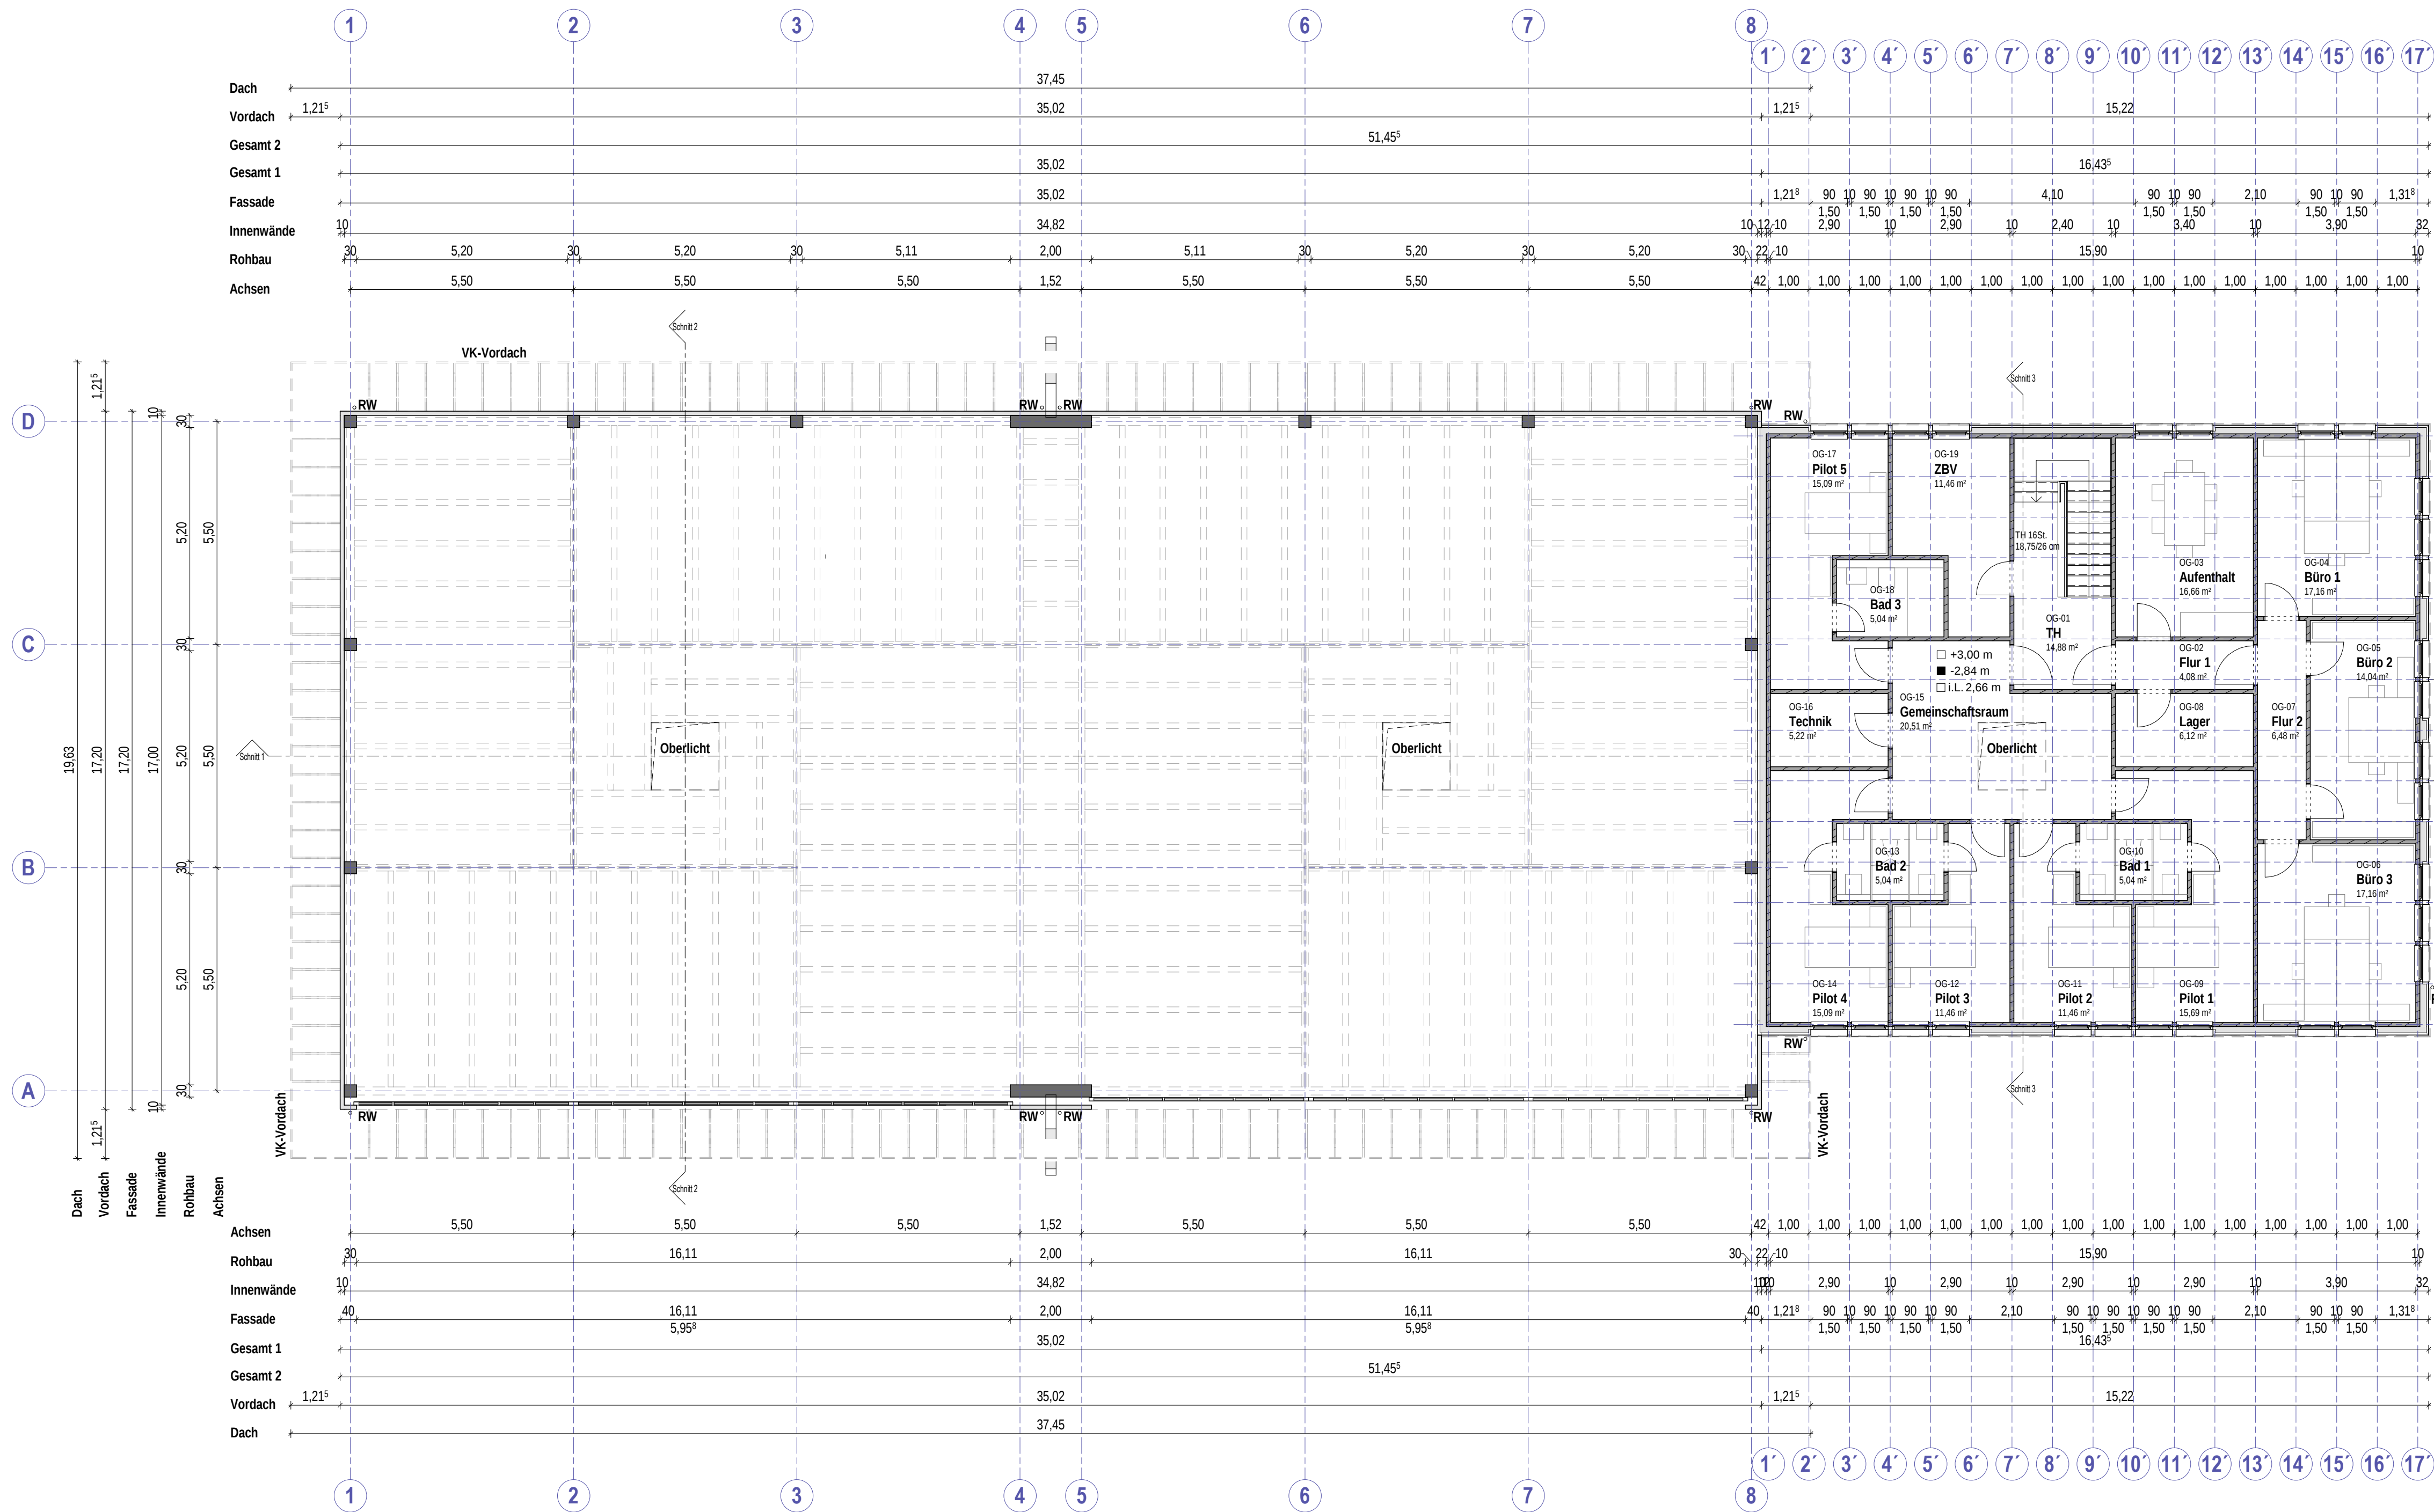

Projekt	Neubau Hangar II mit Verwaltungsgebäude	
Bauherr	FLN FRISIA - Luftverkehr GmbH Norddeich	
Planverfasser	Lorek Architektur Treu-Wert GmbH	
Kooperationspartner	Galindo Arquitectura	
Planinhalt	Obergeschoss	
Status:	Planungsstand: BAUANTRAG	Projektnummer
Datum	-	20-254
Index-Datum:	26/05/2021	
Gezeichnet	ga	Plannamen
Geprüft	lo	B-OG-100
Planformat:	A1	
Maßstab	1 : 100	