



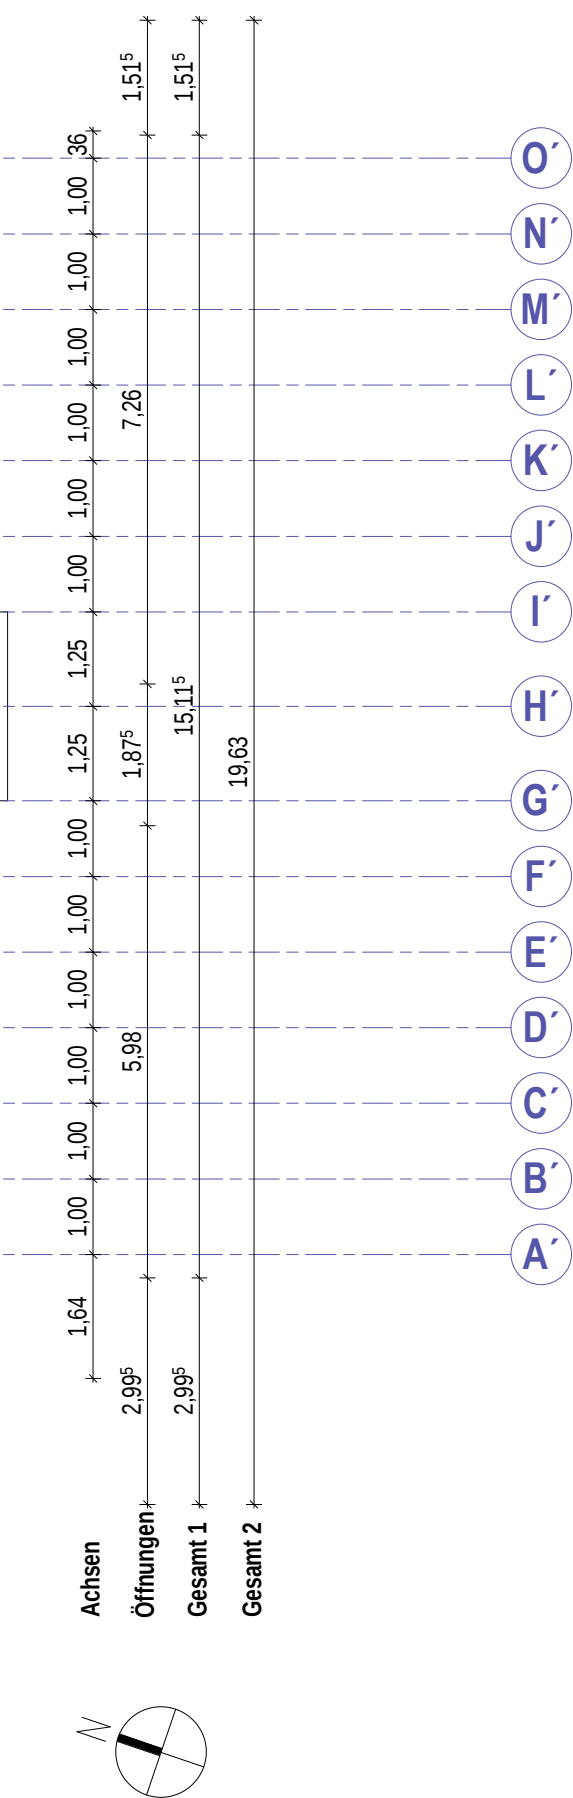

Projekt	Neubau Hangar II mit Verwaltungsgebäude	
	Westerlooger Strohweg 5 26506 Norden	
Bauherr	FLN FRISIA - Luftverkehr GmbH Norddeich	
	Westerlooger Strohweg 5 26506 Norden	
Planverfasser	Lorek Architektur Treu-Wert GmbH	
	Vorwerker Straße 26 26835 Hesel	
	Tel.: 04950 / 9883858 Fax: 04950 / 9883859 Mobil: 0171 / 9904768 E-Mail: info@ingenieur-lorek.de	
Kooperationspartner Spanien	Galindo Arquitectura	
Planinhalt	Dachaufsicht	
	Planungsstand: BAUANTRAG Status: - Datum: 26/05/2021 Index-Datum: - Gezeichnet: ga Geprüft: lo Planformat: A1 Maßstab: 1 : 100	Projektnummer 20-254 Plannamen B-DA-100

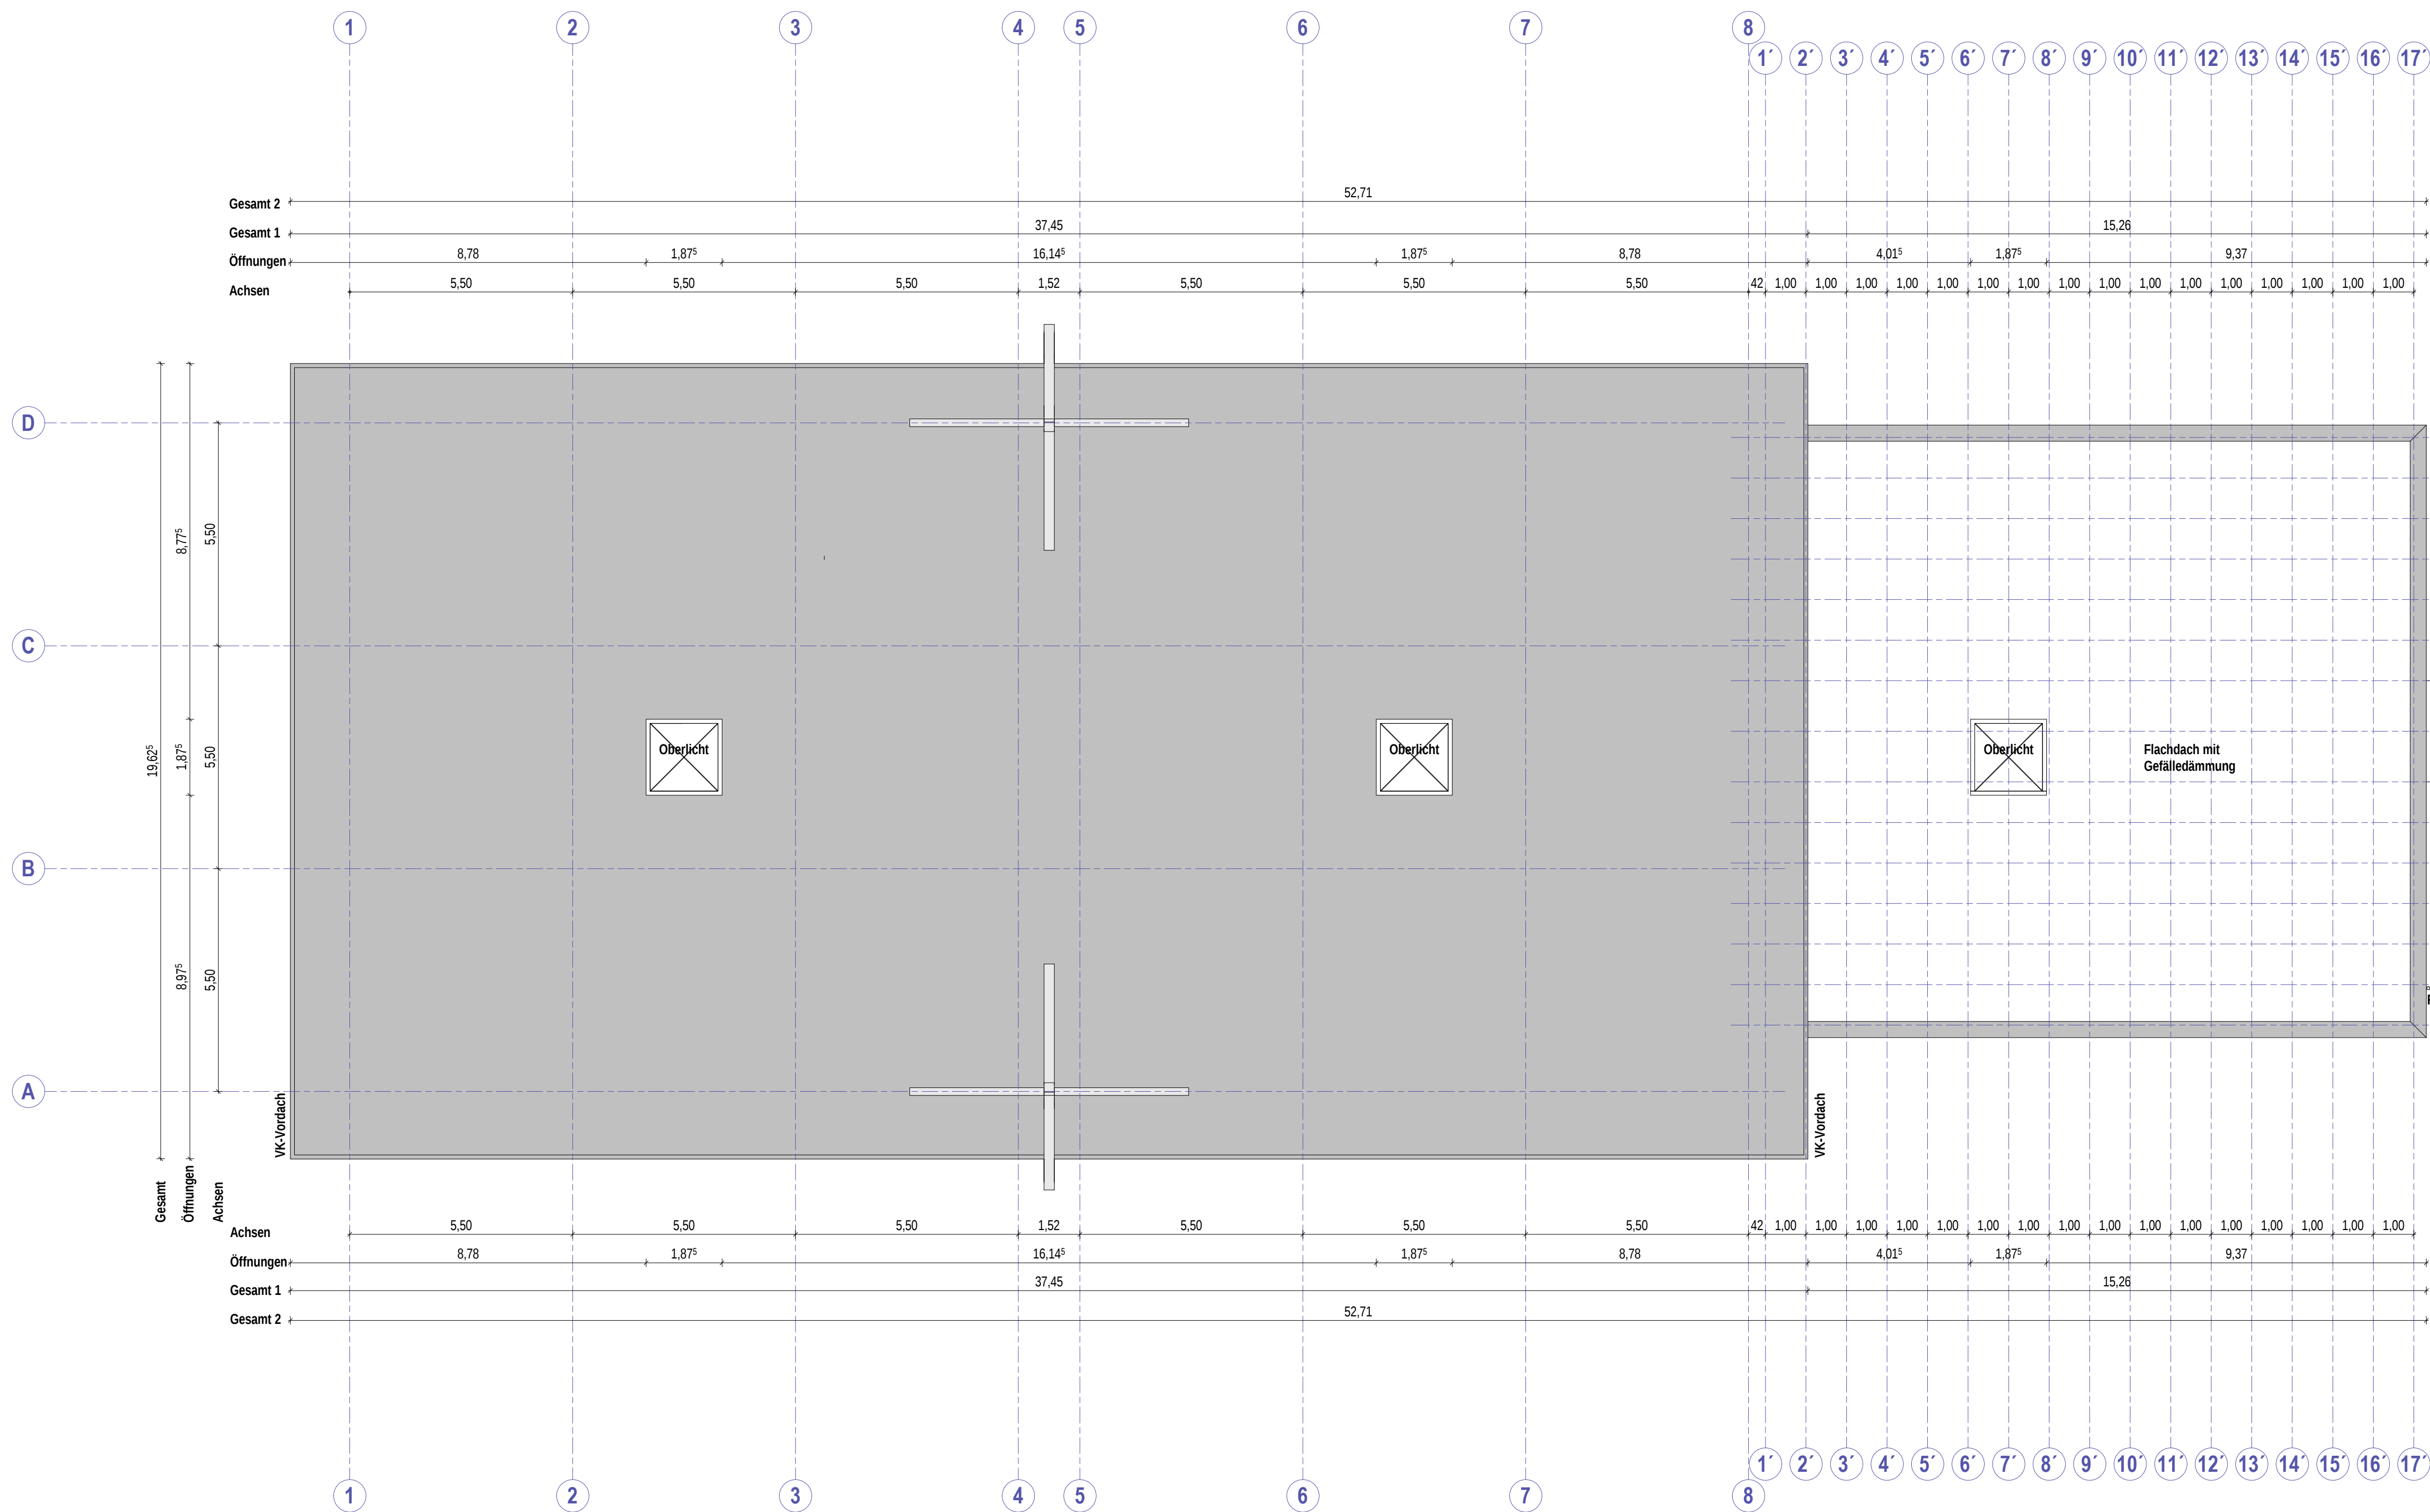