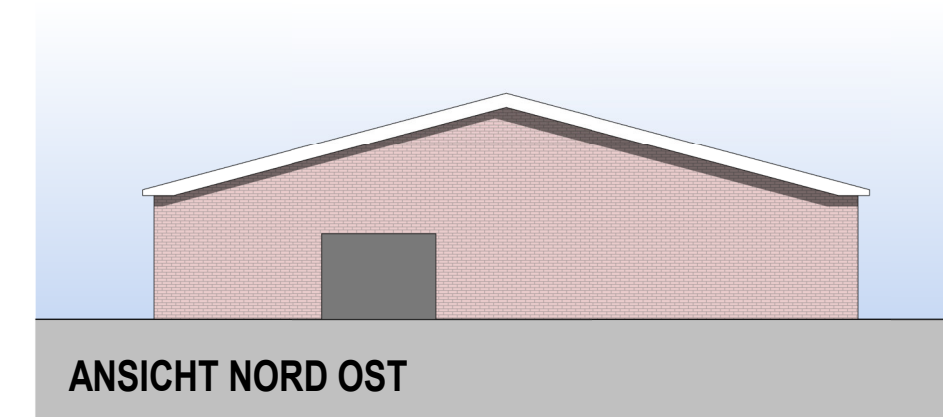
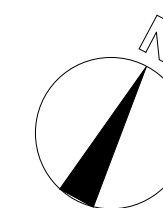
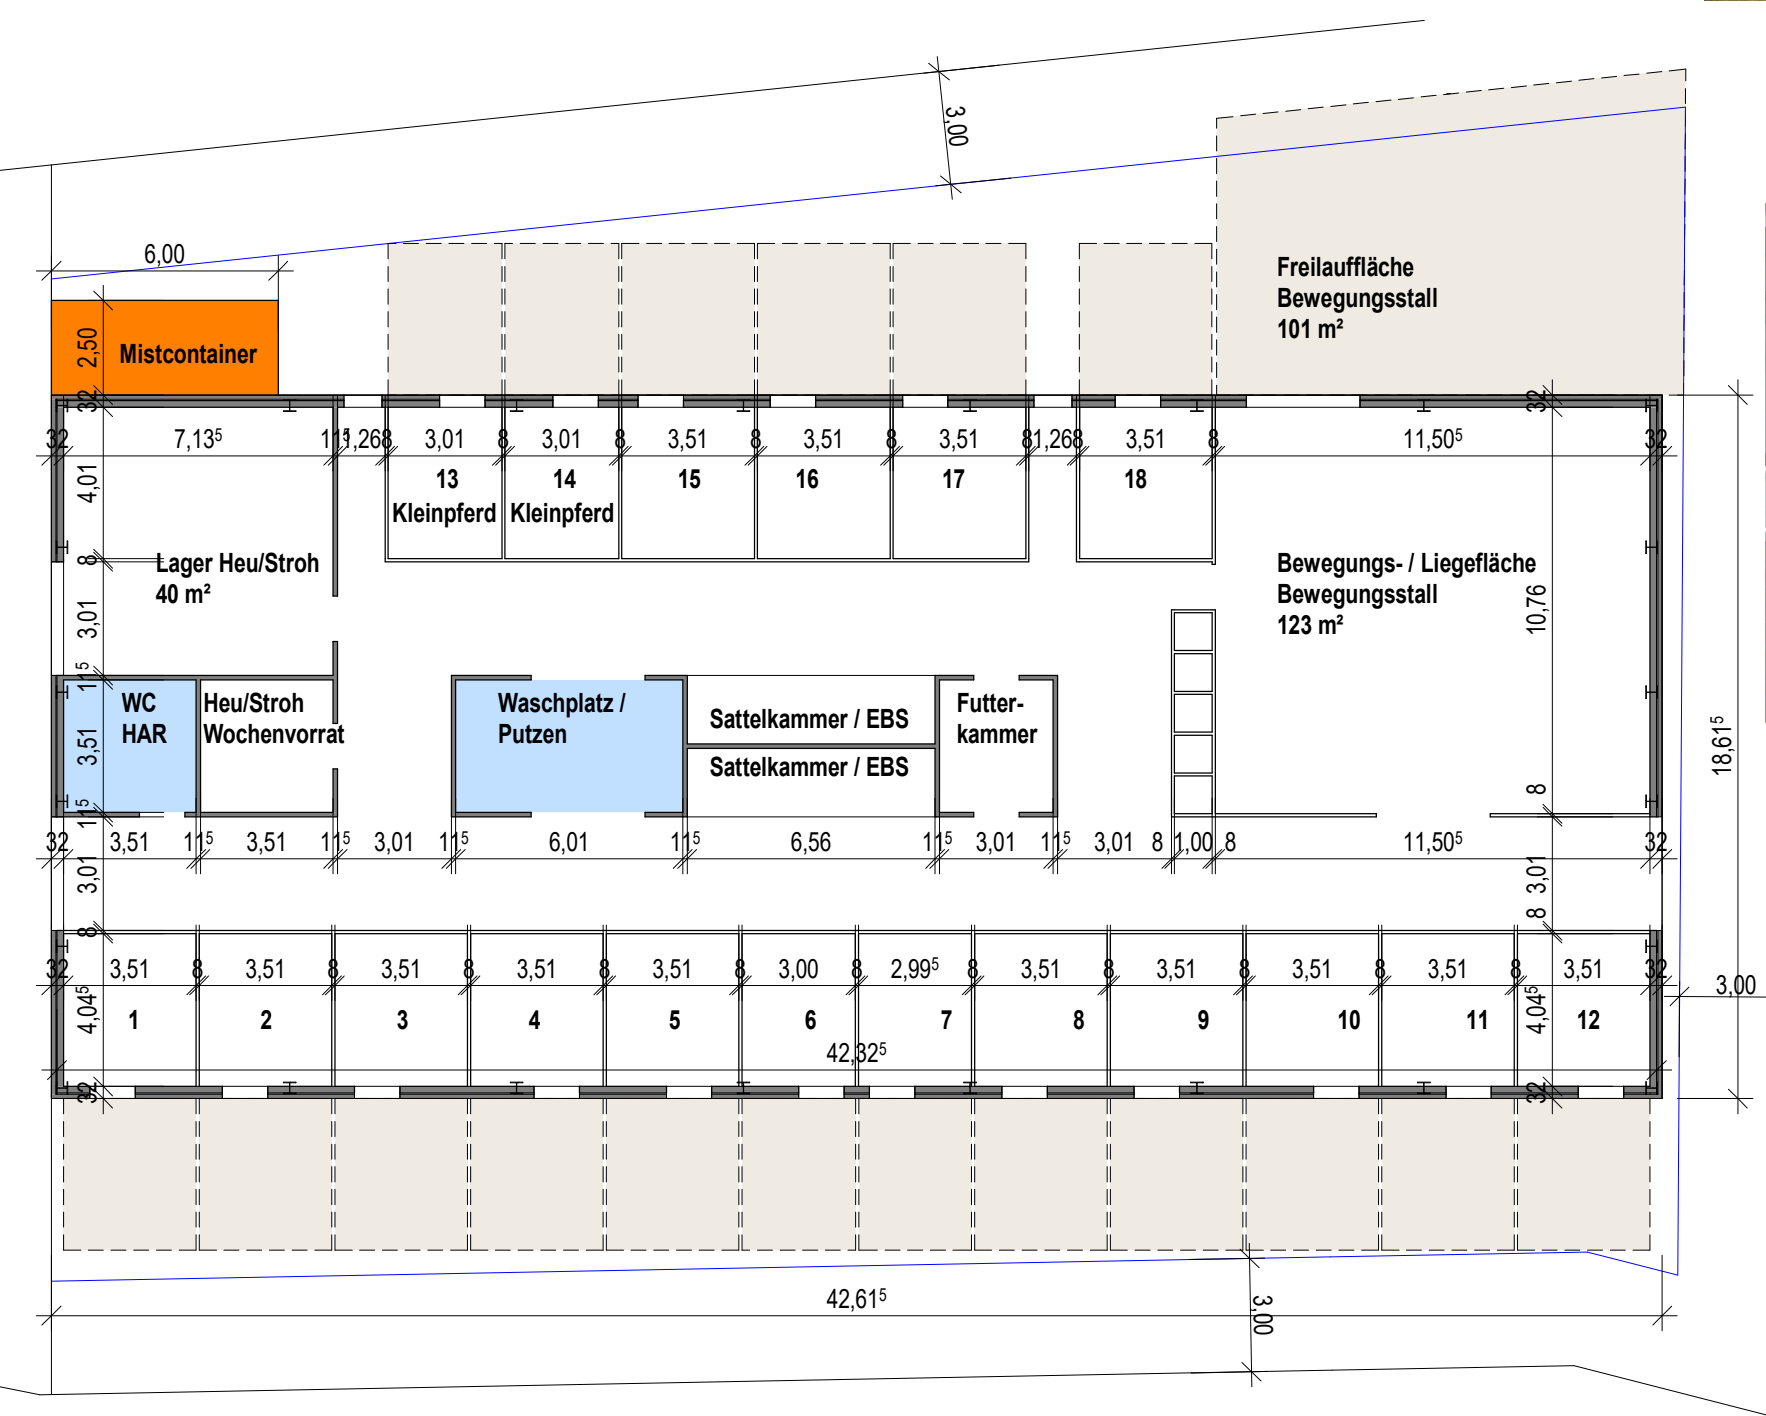
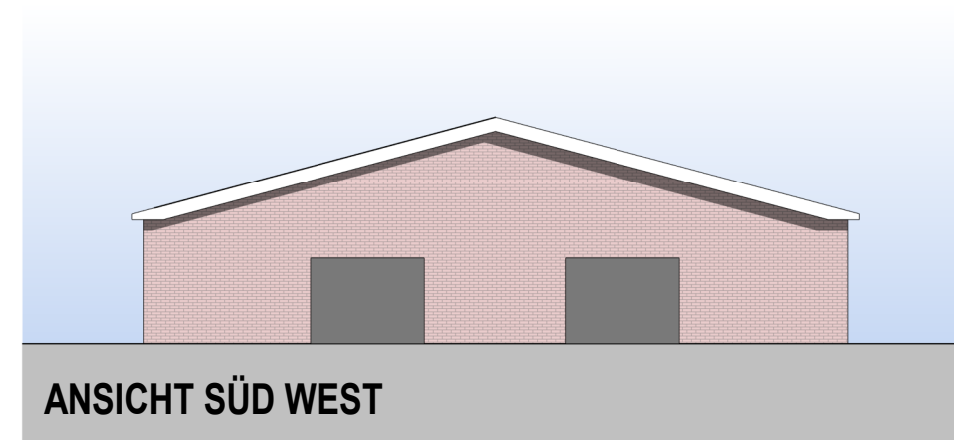
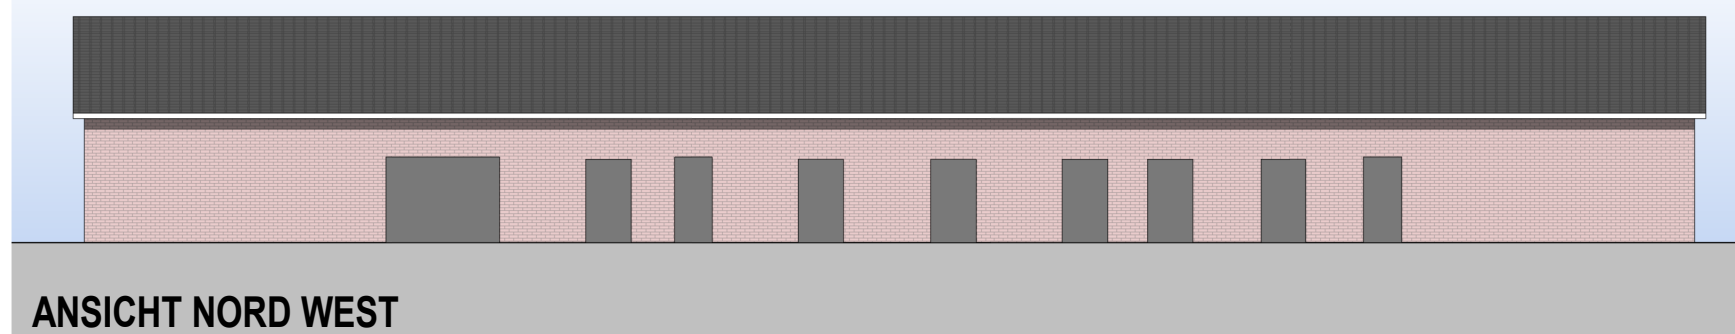


NEUBAU EINES PFERDESTALLS IN BARGEBUR

VARIANTE 1