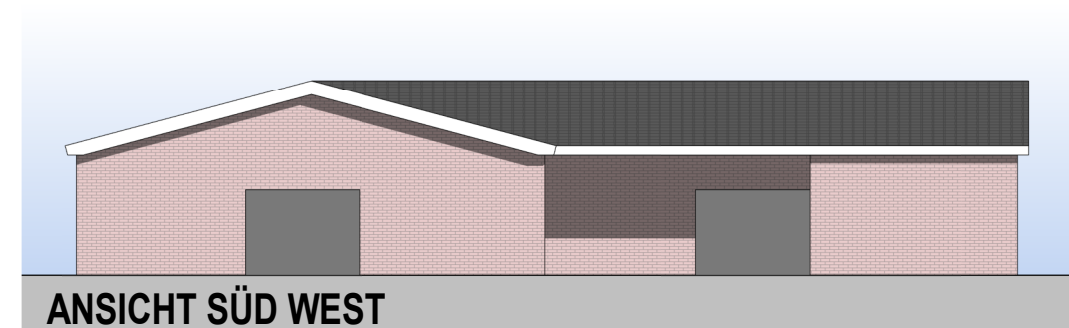
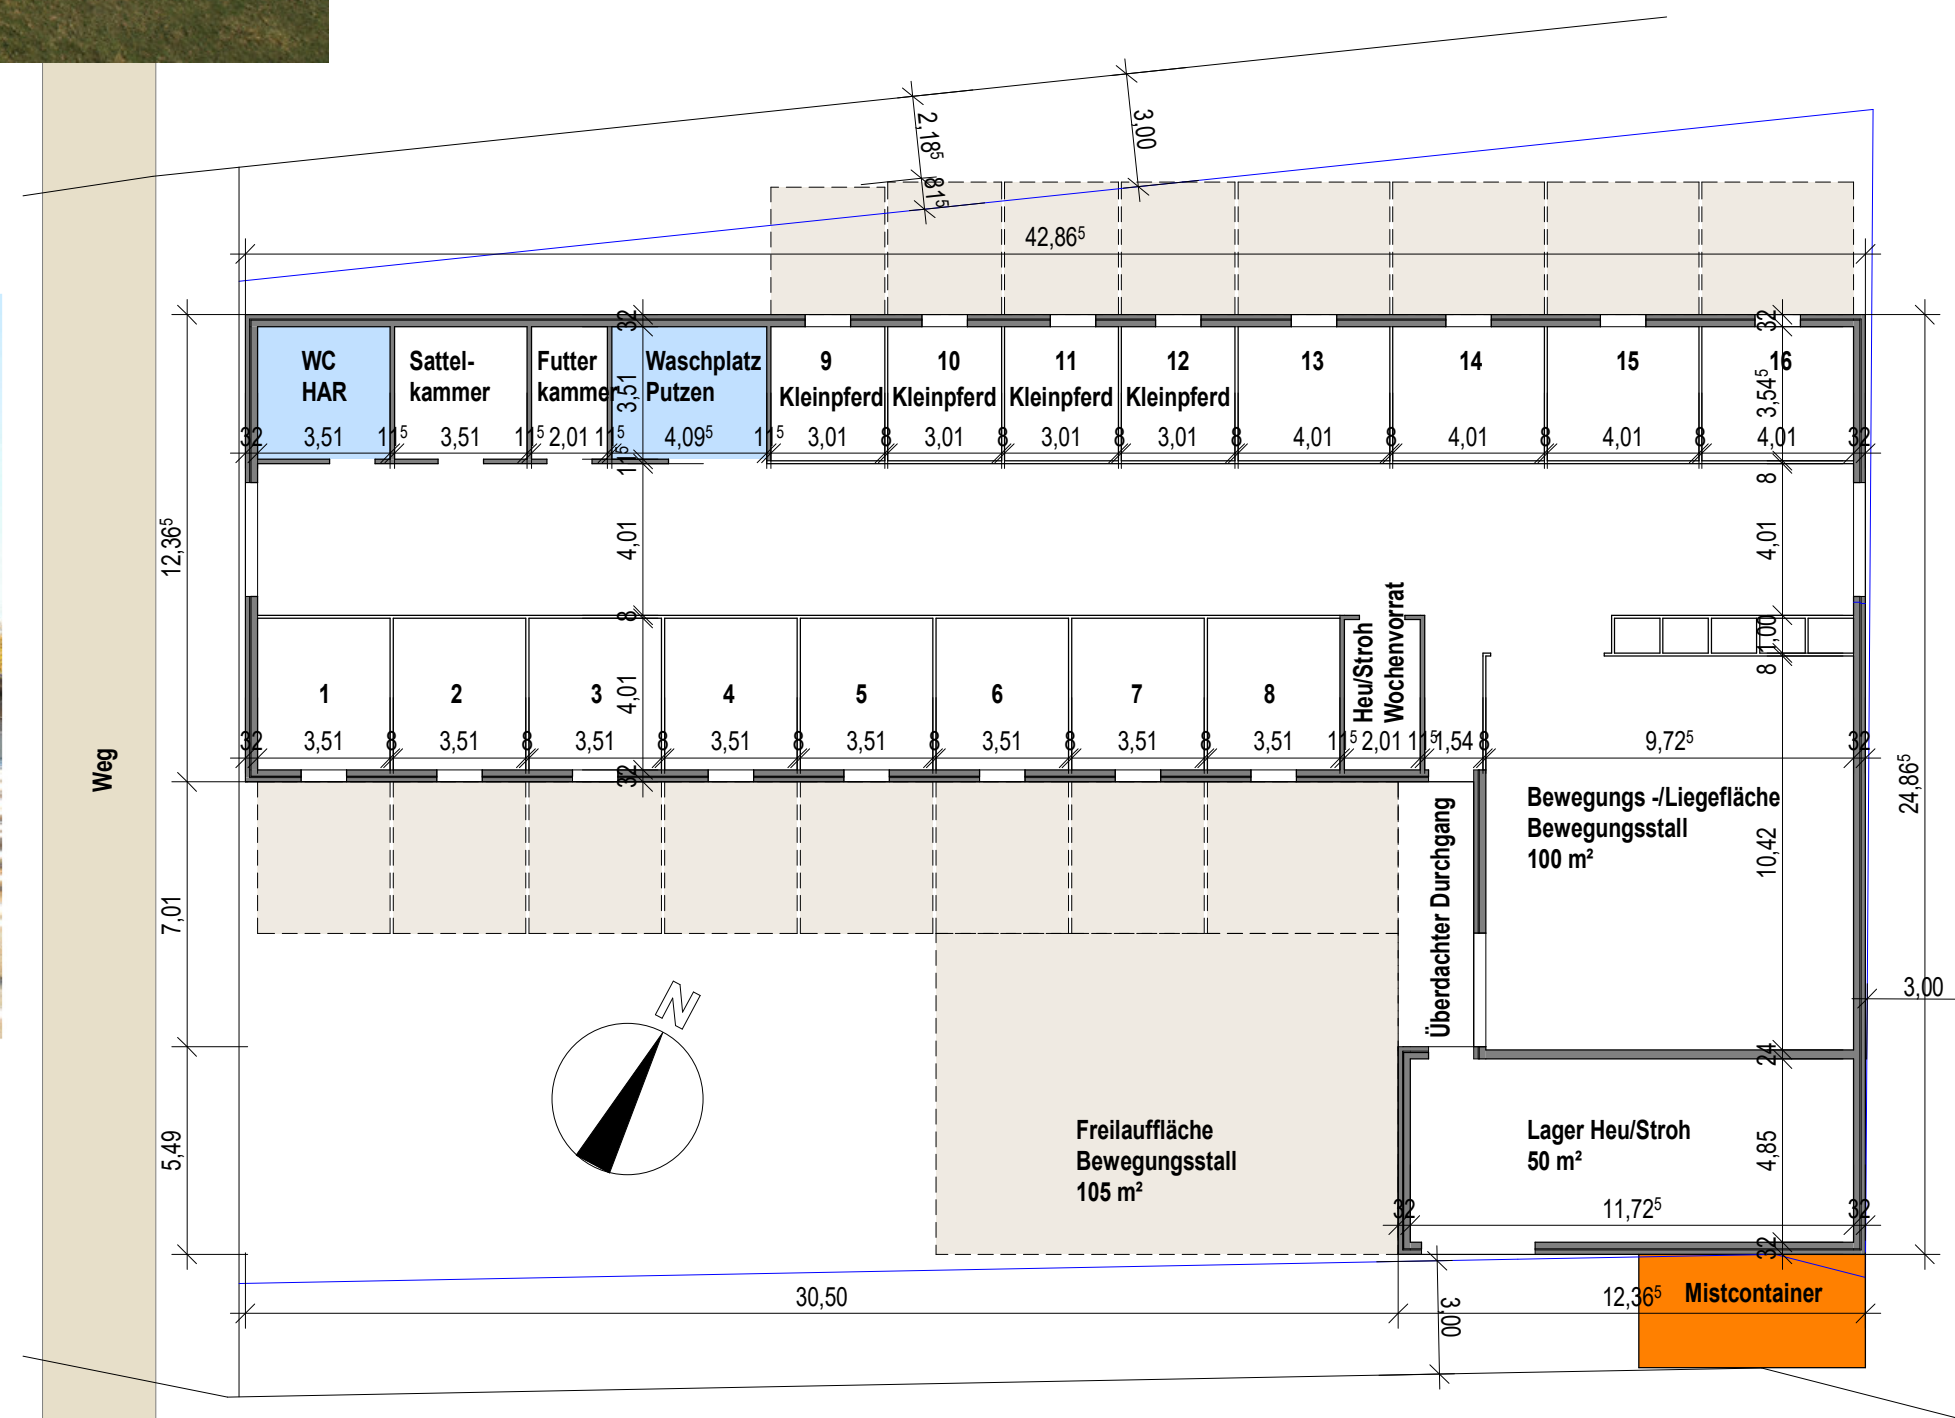
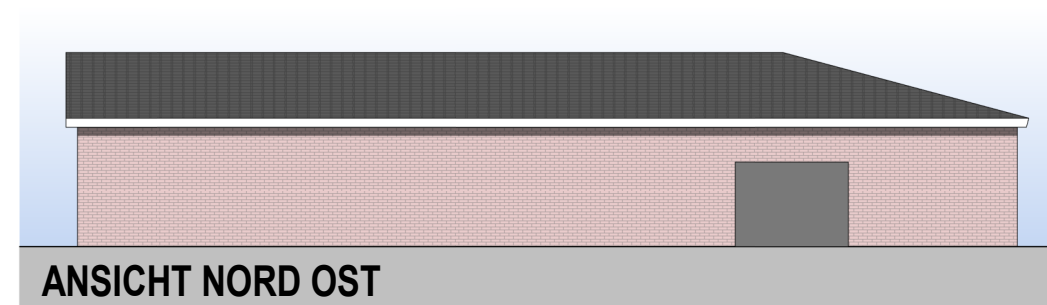
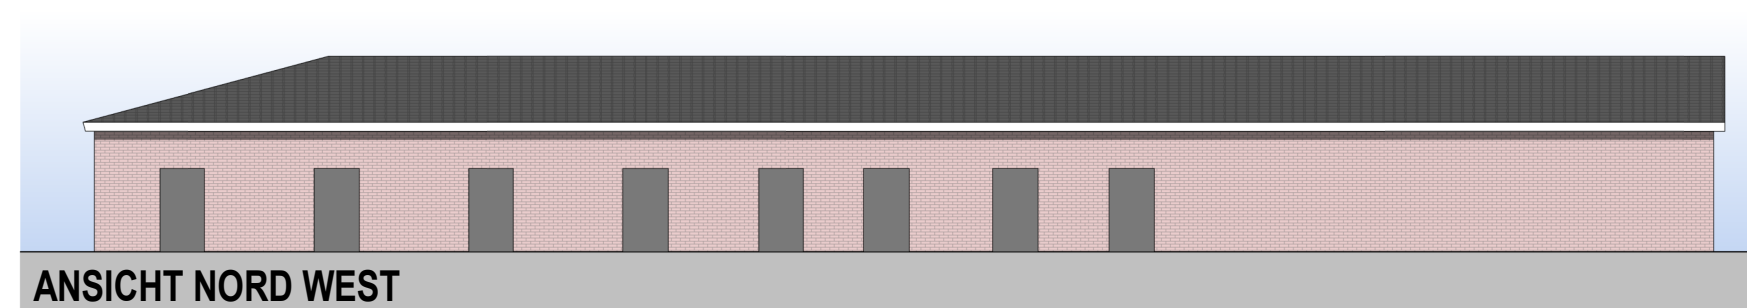


NEUBAU EINES PFERDESTALLS IN BARGEBUR

VARIANTE 2