


Dieses Unterlageplan darf ohne vorherige Genehmigung des Erstellers nicht veröffentlicht, vervielfältigt oder geändert, noch für einen anderen Bauantrag genutzt werden, als für den, dass auf dem Plankopf ausgewiesen ist.

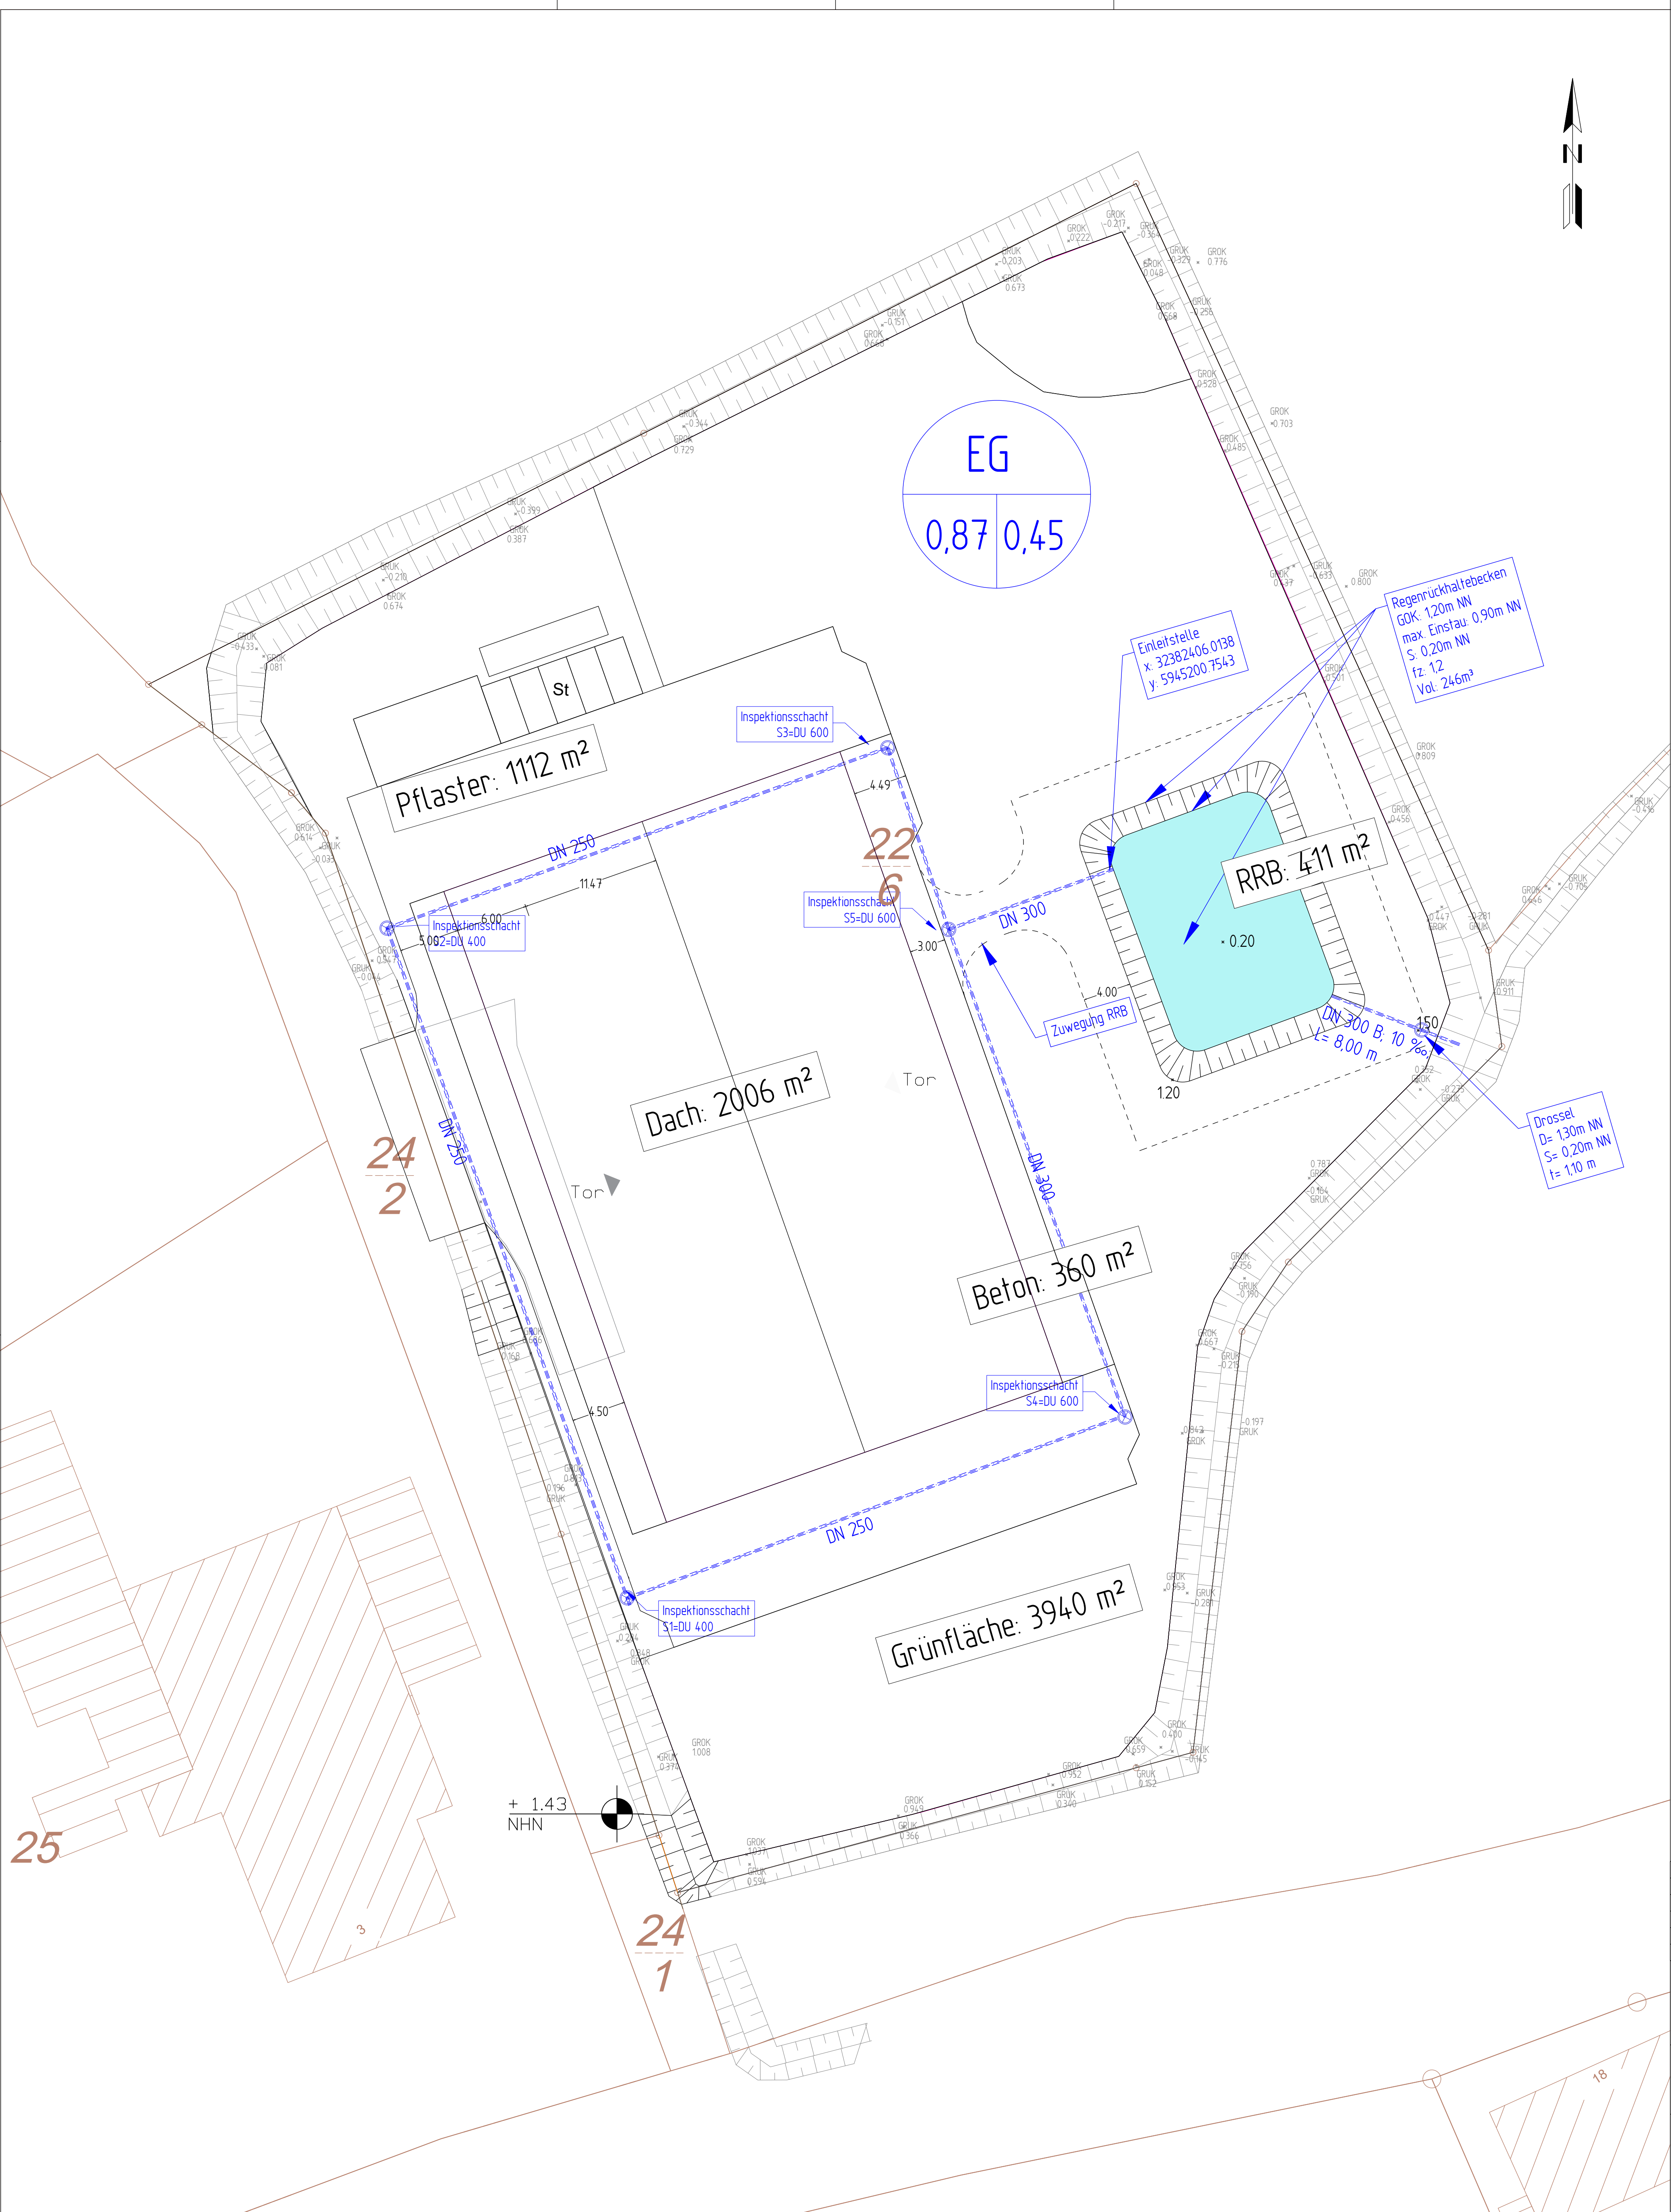

Zeichenerklärung

- Umgrenzung Einzugsgebiet
- Boschung
- Regenrückhaltebecken
- D Höhe
- S Sohlhöhe
- fz Risikofaktor
- t Tiefe
- DN 300 Regenwasserleitung (Größe)
- Schacht/Drossel

|     |                                                                 |            |
|-----|-----------------------------------------------------------------|------------|
|     |                                                                 |            |
|     |                                                                 |            |
|     |                                                                 |            |
| 1   | Änderungen aus Bebaungsplan übernommen, Flächengrößen angepasst | 31.08.2022 |
| Nr. | Art der Änderung                                                | Datum      |

|               |                            |
|---------------|----------------------------|
| Auftraggeber: | Klaus Schmidt              |
|               | Landstraße 3, 26506 Norden |

|           |                      |                   |
|-----------|----------------------|-------------------|
| Maßnahme: | Bau einer Lagerhalle | Unterlage Nr.: 12 |
|           | Regenrückhaltung     | Blatt Nr.: 1      |

|                                                               |               |
|---------------------------------------------------------------|---------------|
| Entwurfsbearbeitung:                                          | Unterlage:    |
| WESSELS UND GRÜNEFELD                                         | Lageplan      |
| INGENIEURBERATUNG GMBH                                        | Regenwasser   |
| Tiefbau   Straßenplanung   Kanalplanung   Baugüberwachung     |               |
| Böseler Straße 31 Tel. 04474-50-523-0 E-Mail: info@ing-wug.de |               |
| 49681 Garrel Fax: 04474-50-523-29 www.ing-wug.de              |               |
| LageplanRW                                                    | Maßstab: 1250 |