




Grundriss

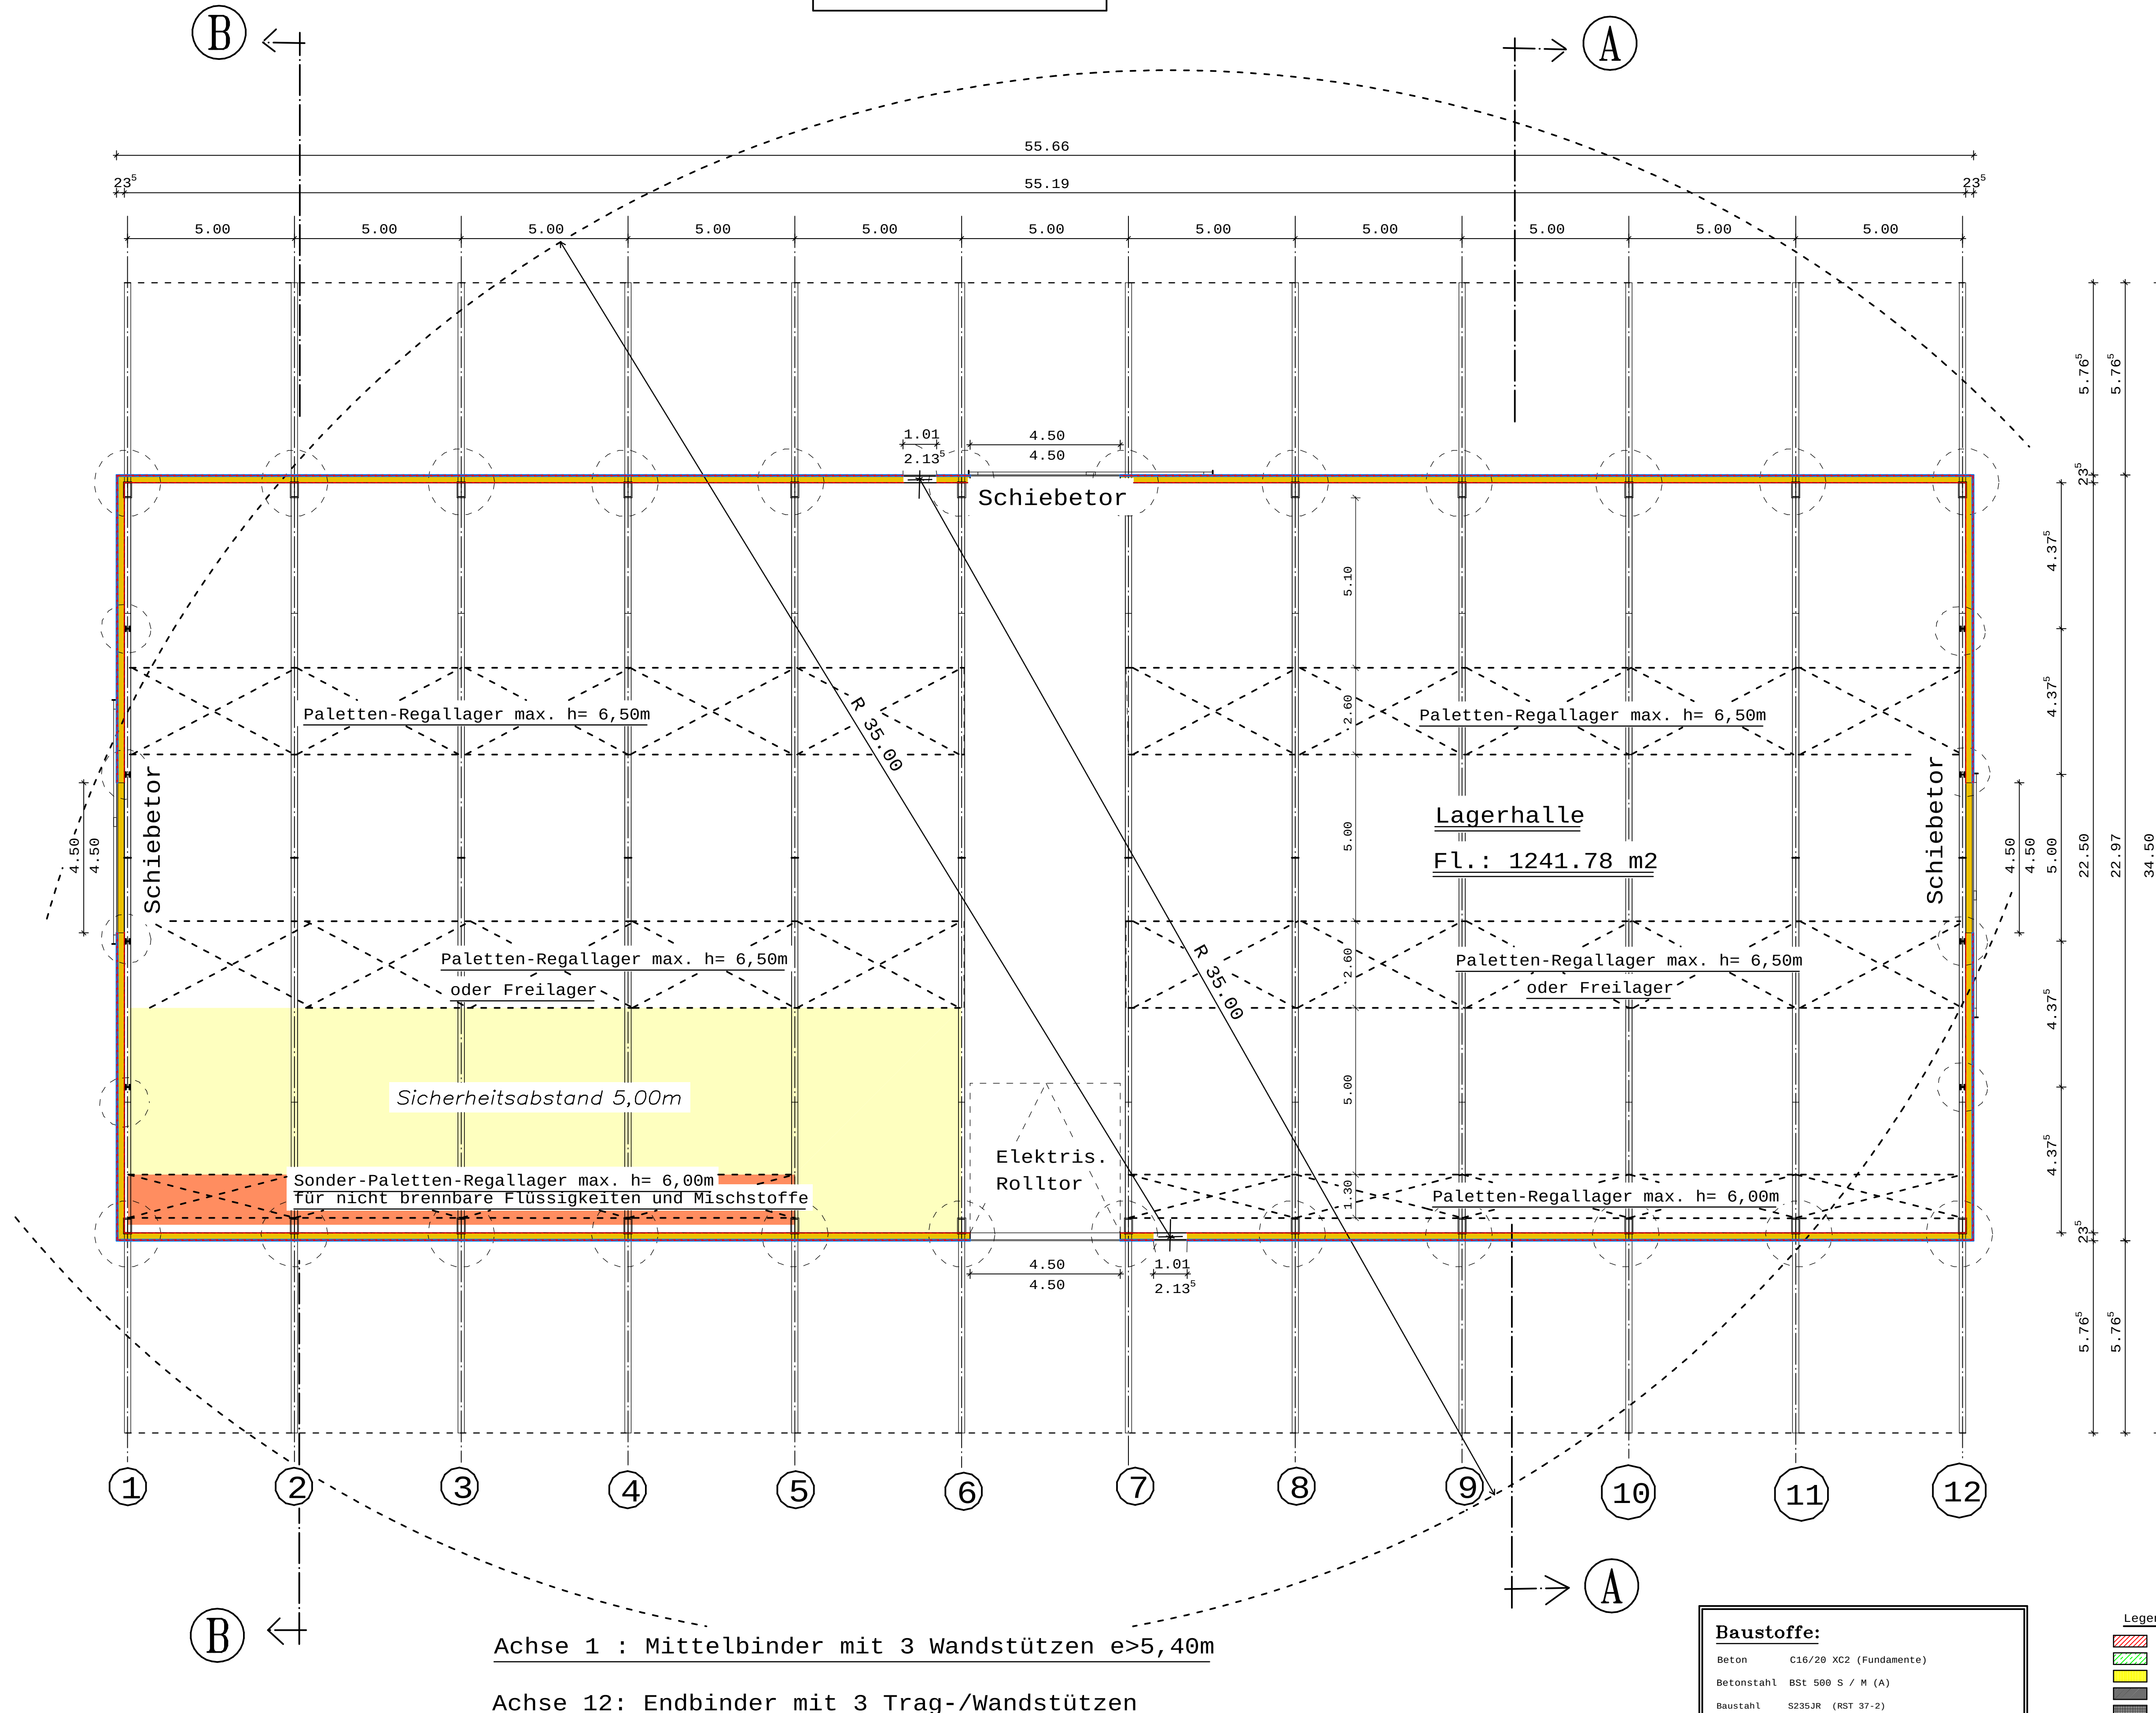

Schnitt A – A

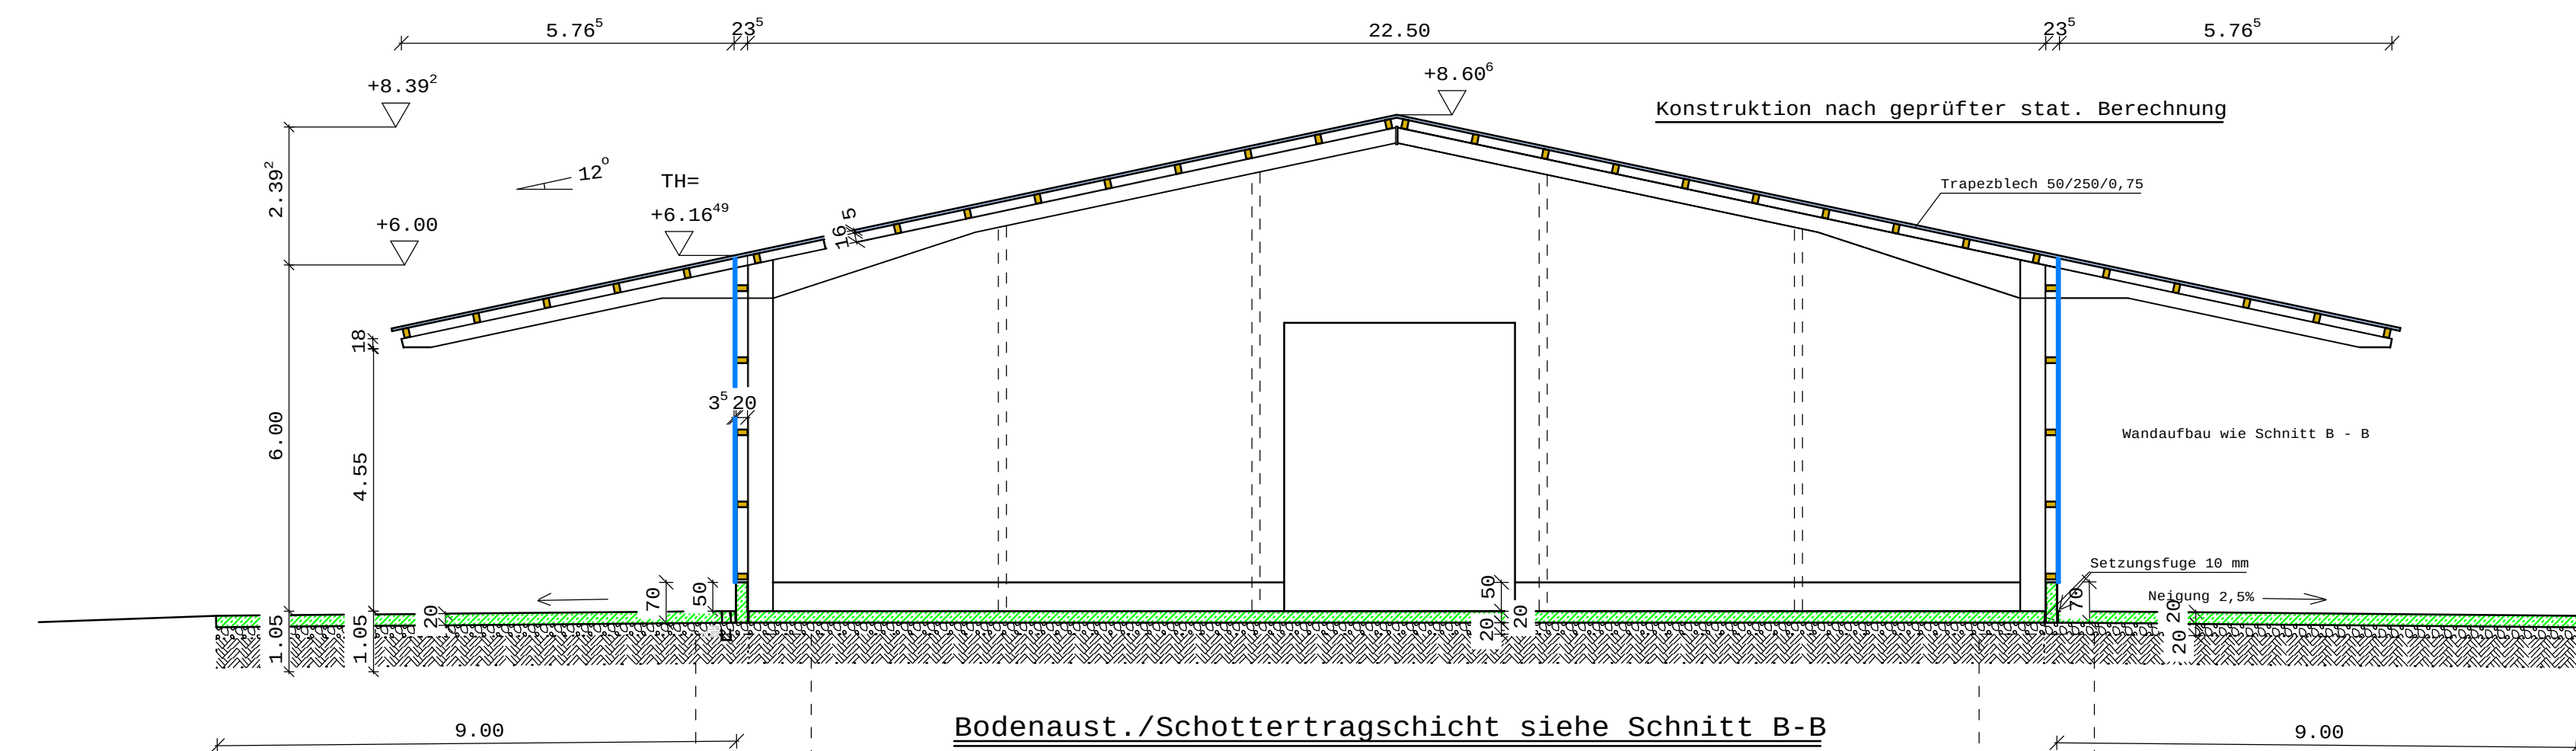

Schnitt B – B

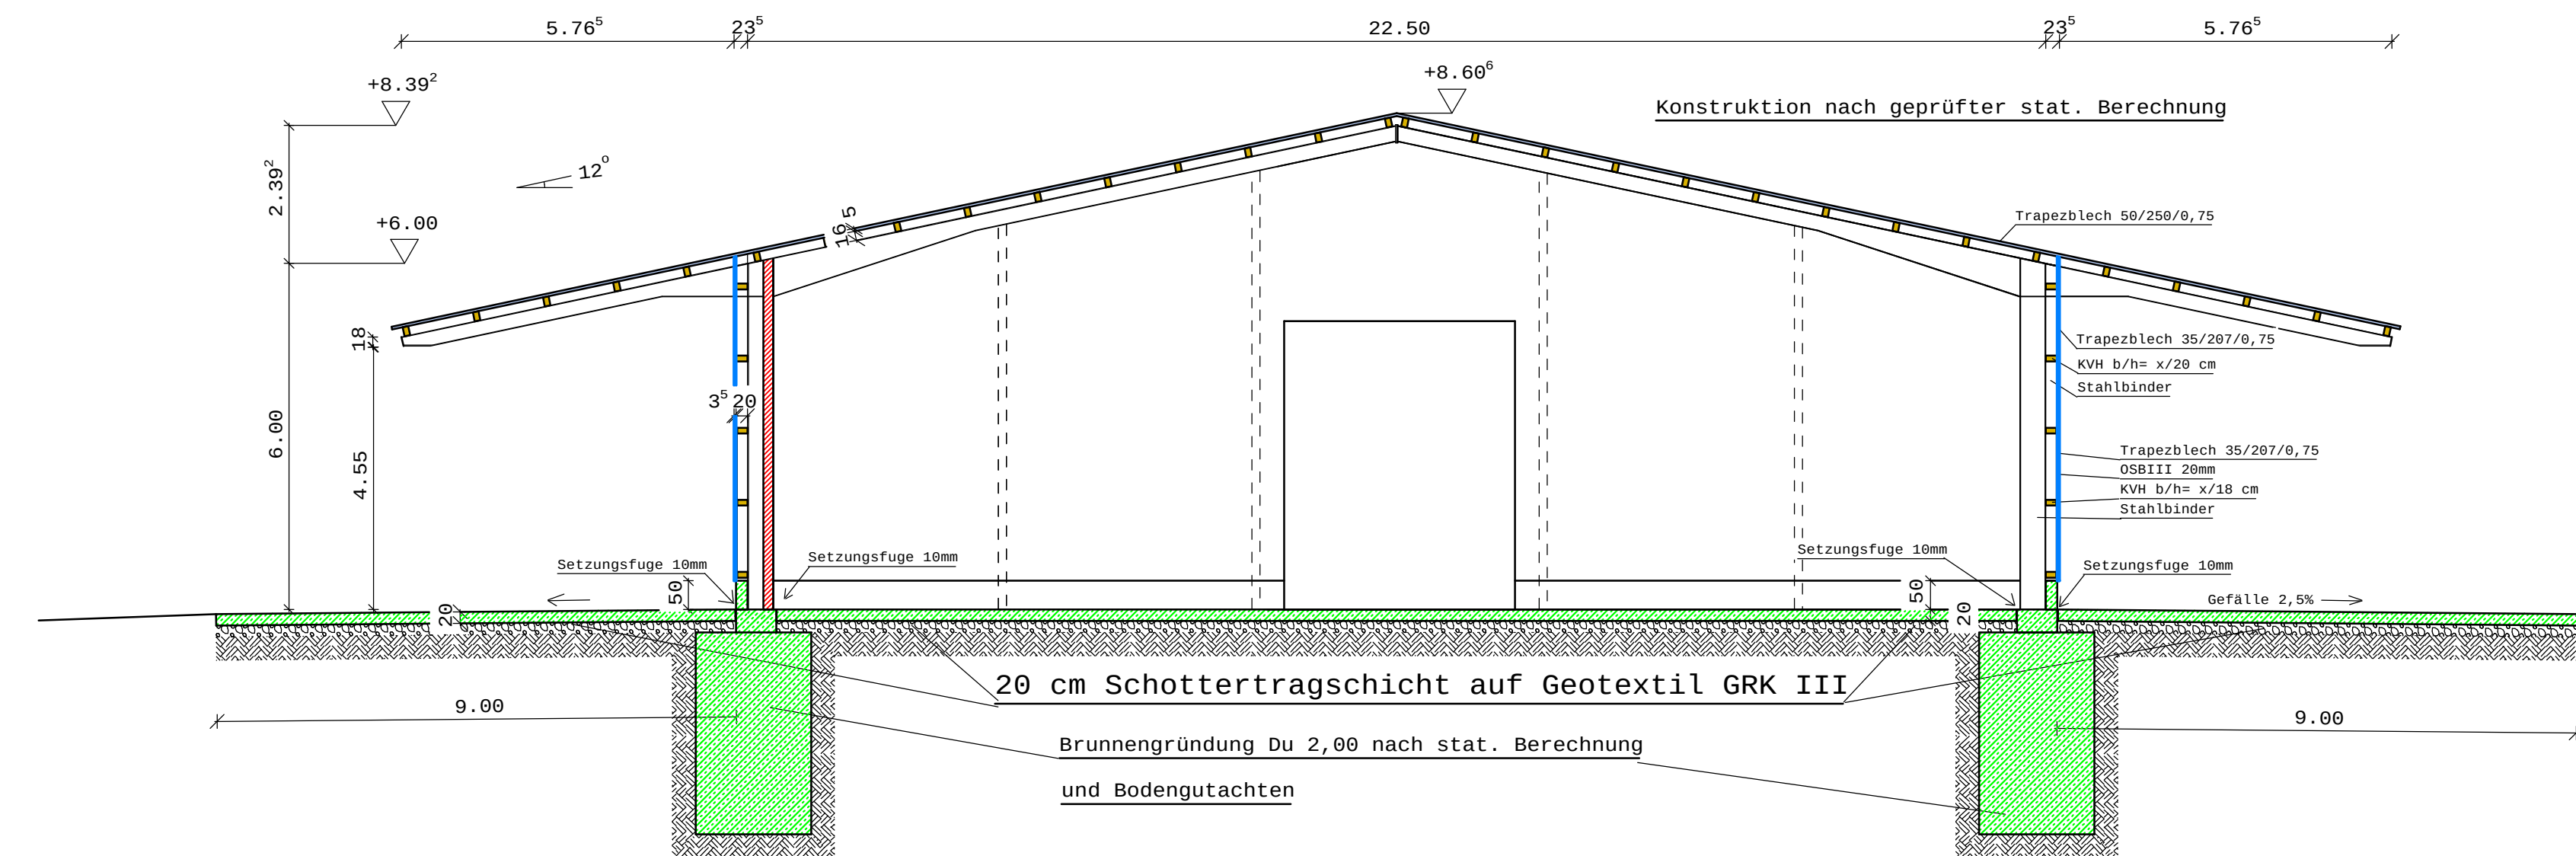

	Art der Änderung/Ergänzung:	Datum	Unterschrift
a	Giebel Tore und Chemikalienlager	19.03.2021	
b	Auffanggruben im Chemikalienlager	20.03.2021	
c	.	.	
d	.	.	

Ingenieurbüro Raker AG Haftungsbeschränkt		Friesoyther Str. 22 26219 Bessel Tel.: 0449/4342 Fax.: 0449/48240	
PLANUNG: Hallenplanung		01.03.2021	
PROJEKT/OBJEKT: Neubau einer Lagerhalle für Futtermittel			
BAUVORHABEN: Neubau Futtermittellagerhalle			
BAUHERR/BAUORT: Bauherr/in: Klaus Schmidt Adresse: Landstraße 3 26506 Norden Bauort: Norden, Ostermarsch, Landstraße 3			
Bearb.: g. r. b.		Gez.: gr	
M 1:7.5		Plan Nr.: SC01	
		PLANINHALT: Grundrisse/Schnitte Ansichten Details/Baut.-Ausführung	
Entwurfsverfasser: Bessel, den 01.03.2021		Bauherr/in: Norden, den 01.03.2021	