
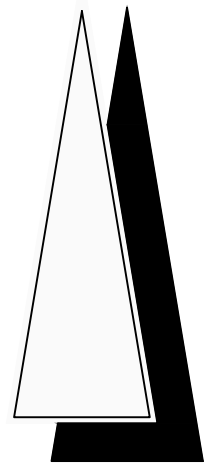


T:_Projekte\11684_Norden, Nördlich Hooze Riege, B-plan Nr. 24 Stadt Norden, 1. Änd\01_ACAD\11684_TBA_2_PL_EN_0501_V1_Entwässerungsplan.dwg Plan: ENT_1_500_V1
Plotdatum: 30.03.2022

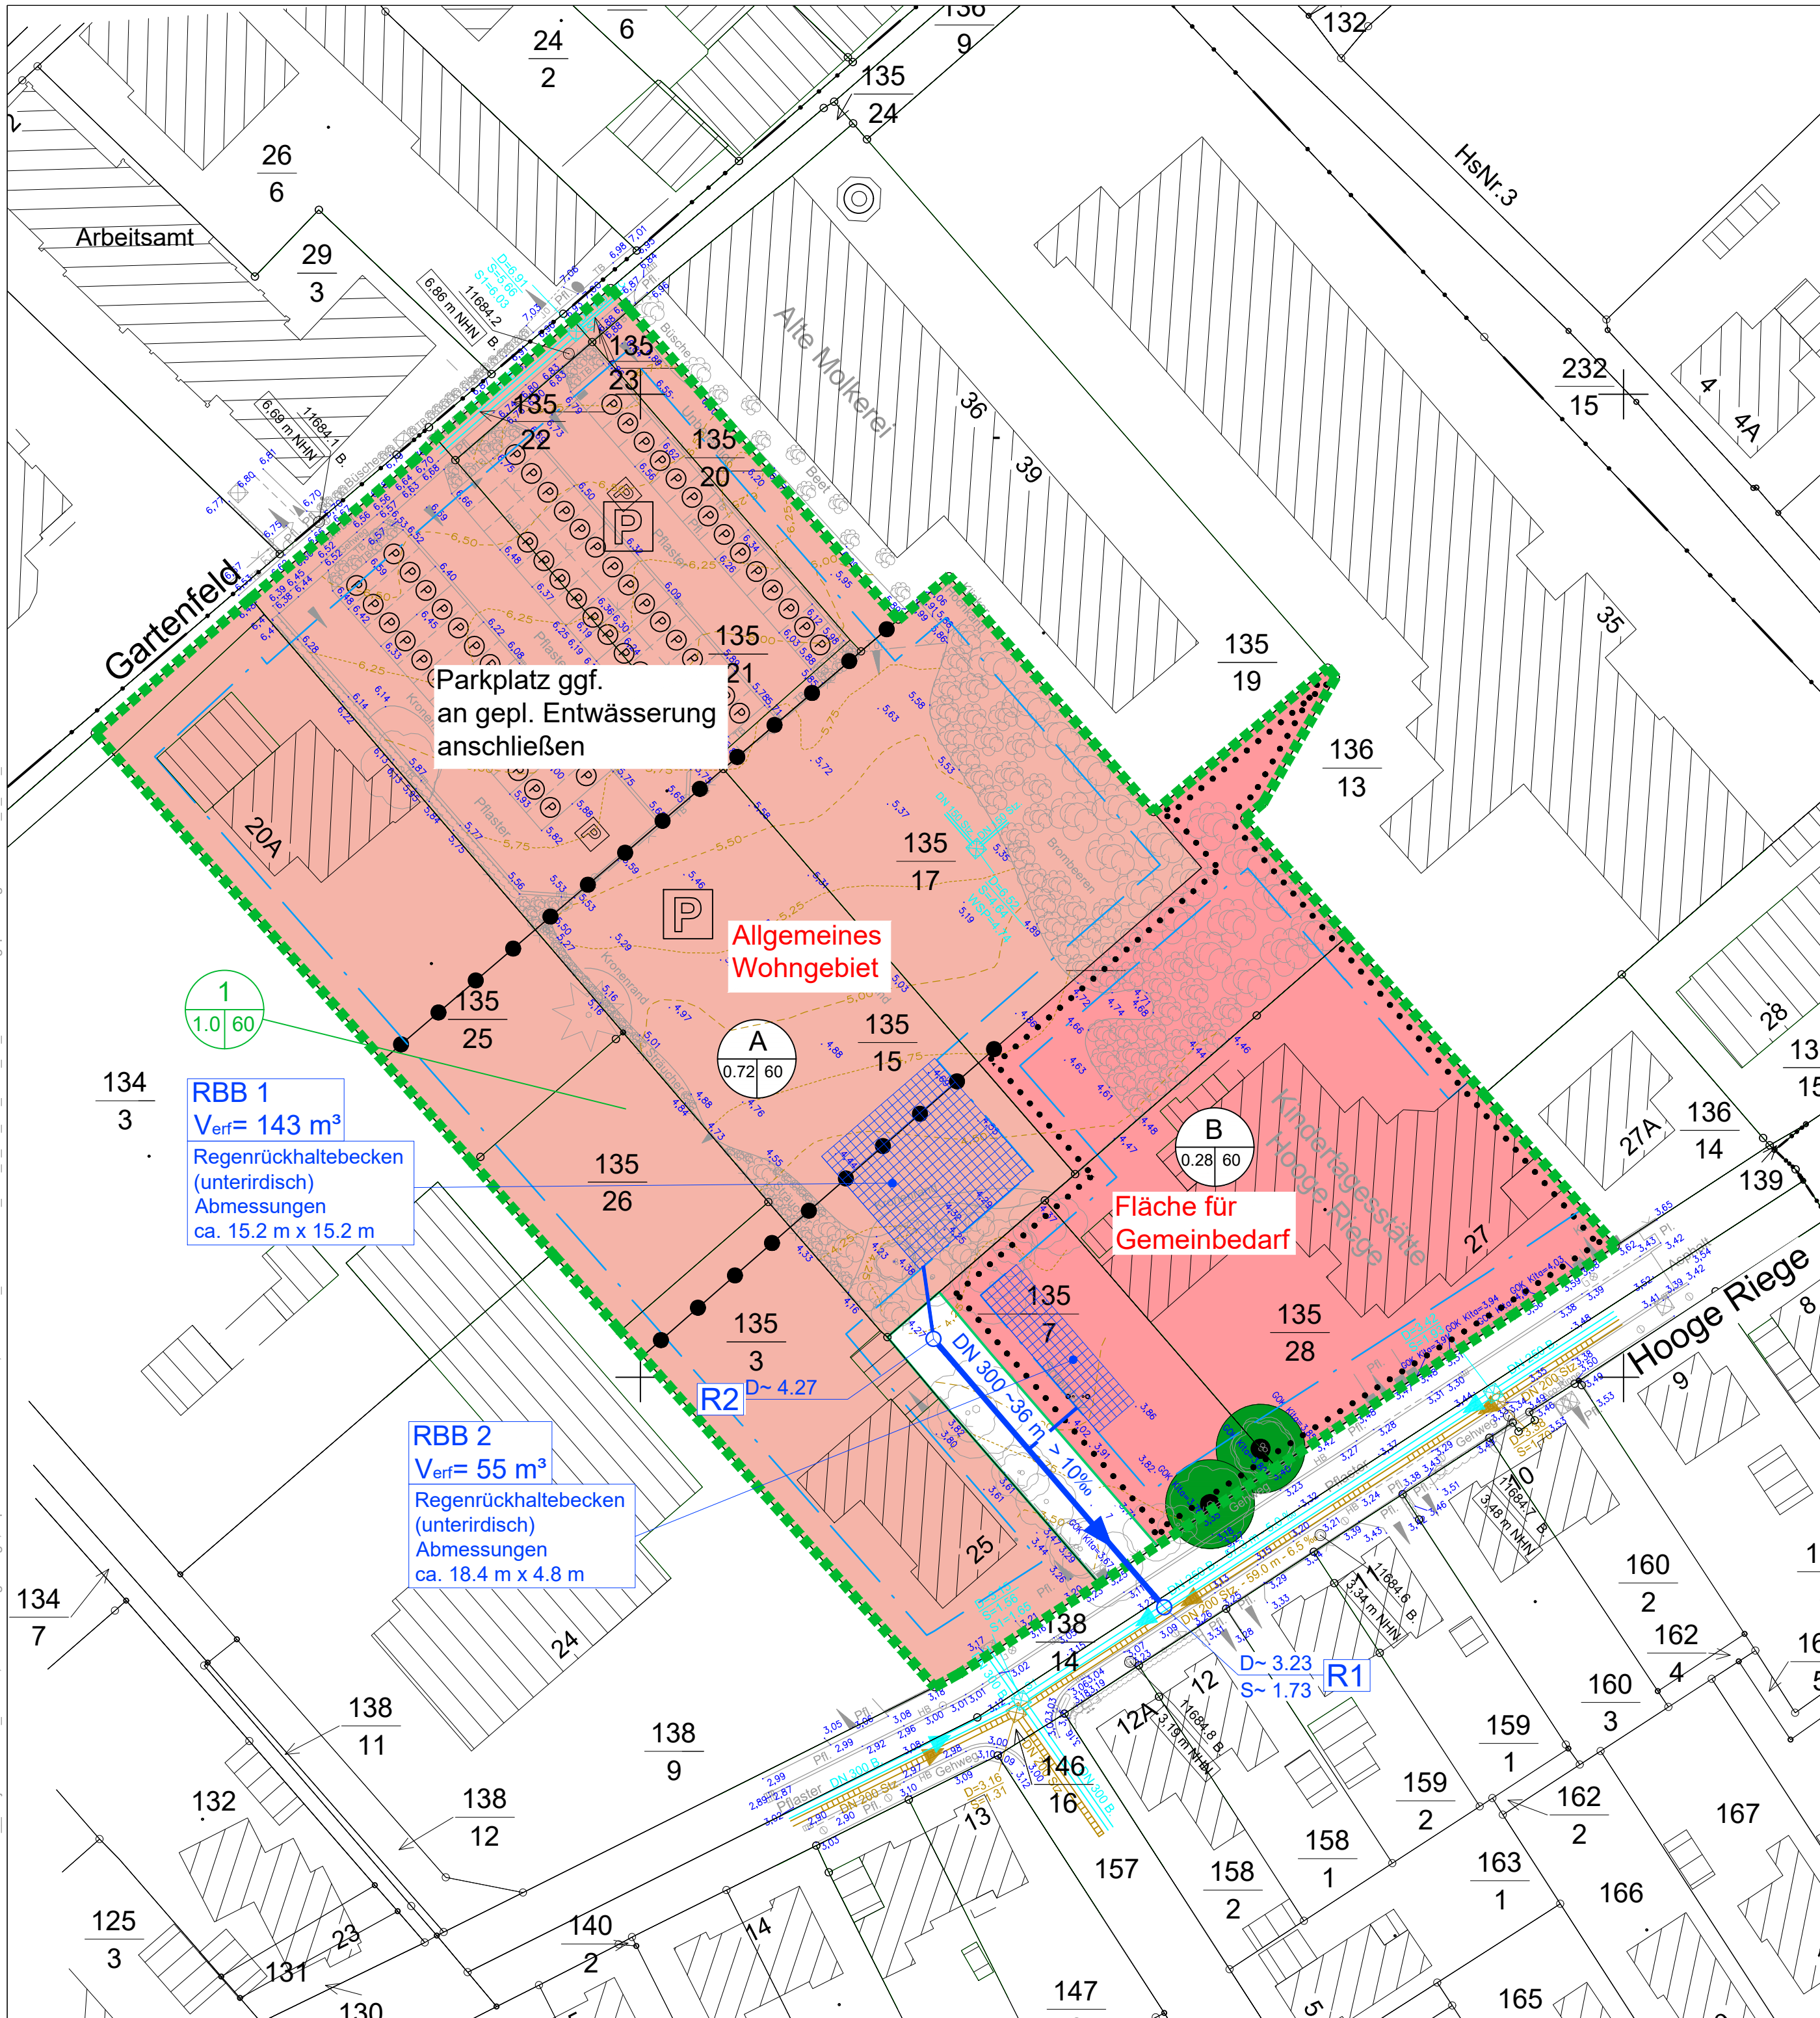

LEGENDE:

- GEPL. RWK
- VORH. RWK
- BAUGRENZE
- GRENZE DES RÄUMLICHEN GELTUNGSBEREICHS
- UNTERSUCHUNGSGEBIET
GRÖSSE IN HA / BEFESTIGUNGSGRAD
- BEZEICHNUNG DES GEBIETES
GRÖSSE IN HA / BEFESTIGUNGSGRAD

UNTERIRDISCHE REGENRÜCKHALTEBECKEN EINGETRAGEN	30.03.2022	AMey / GTh	A
ÄNDERUNGEN	DATUM	NAME	INDEX

URHEBERRECHTE AN ALLEN UNTERLAGEN BLEIBEN DEM PLANVERFASSER. VERVIELFÄLTIGUNGEN UND KOPIEN (AUCH TEILWEISE), SOWIE ZUGÄNGLICHMACHUNG ODER ÜBERLASSUNG AN DRITTE BEDÜRFEN DER BESONDEREN GENEHMIGUNG.

BAUVORHABEN

STADT NORDEN, BEBAUUNGSPLAN NR. 24 "NÖRDLICH HOOZE RIEGE"

BAUHERR / AUFTRAGGEBER

GEBR. NEUMANN GMBH

PLANINHALT

MASSSTAB

ENTWÄSSERUNGSPLAN VARIANTE 1

1:500

PROJEKT-NR.	PROJEKTLTG.	BEARBEITUNG	GEPRÜFT	PLANSTAND	BLATT	ANL.-NR.
11684	ZUHSE	AMey / GTh		VORPLANUNG		

PLANBEZEICHNUNG/ PROJEKTDATEI	DATUM	INDEX	INDEX-DATUM
11684_TBA_2_PL_EN_0501_A	12.01.2022	A	30.03.2022

PLANVERFASSER



Thalen Consult GmbH

Sitz der Gesellschaft: Unwaldstr. 39 26340 Neuenburg Tel: 0 44 52 - 9 16 - 0 Fax: 0 44 52 - 9 16 - 1 01 E-Mail: info@thalen.de

INGENIEURE - ARCHITEKTEN - STADTPLANER

TIEFBAU / INFRASTRUKTUR