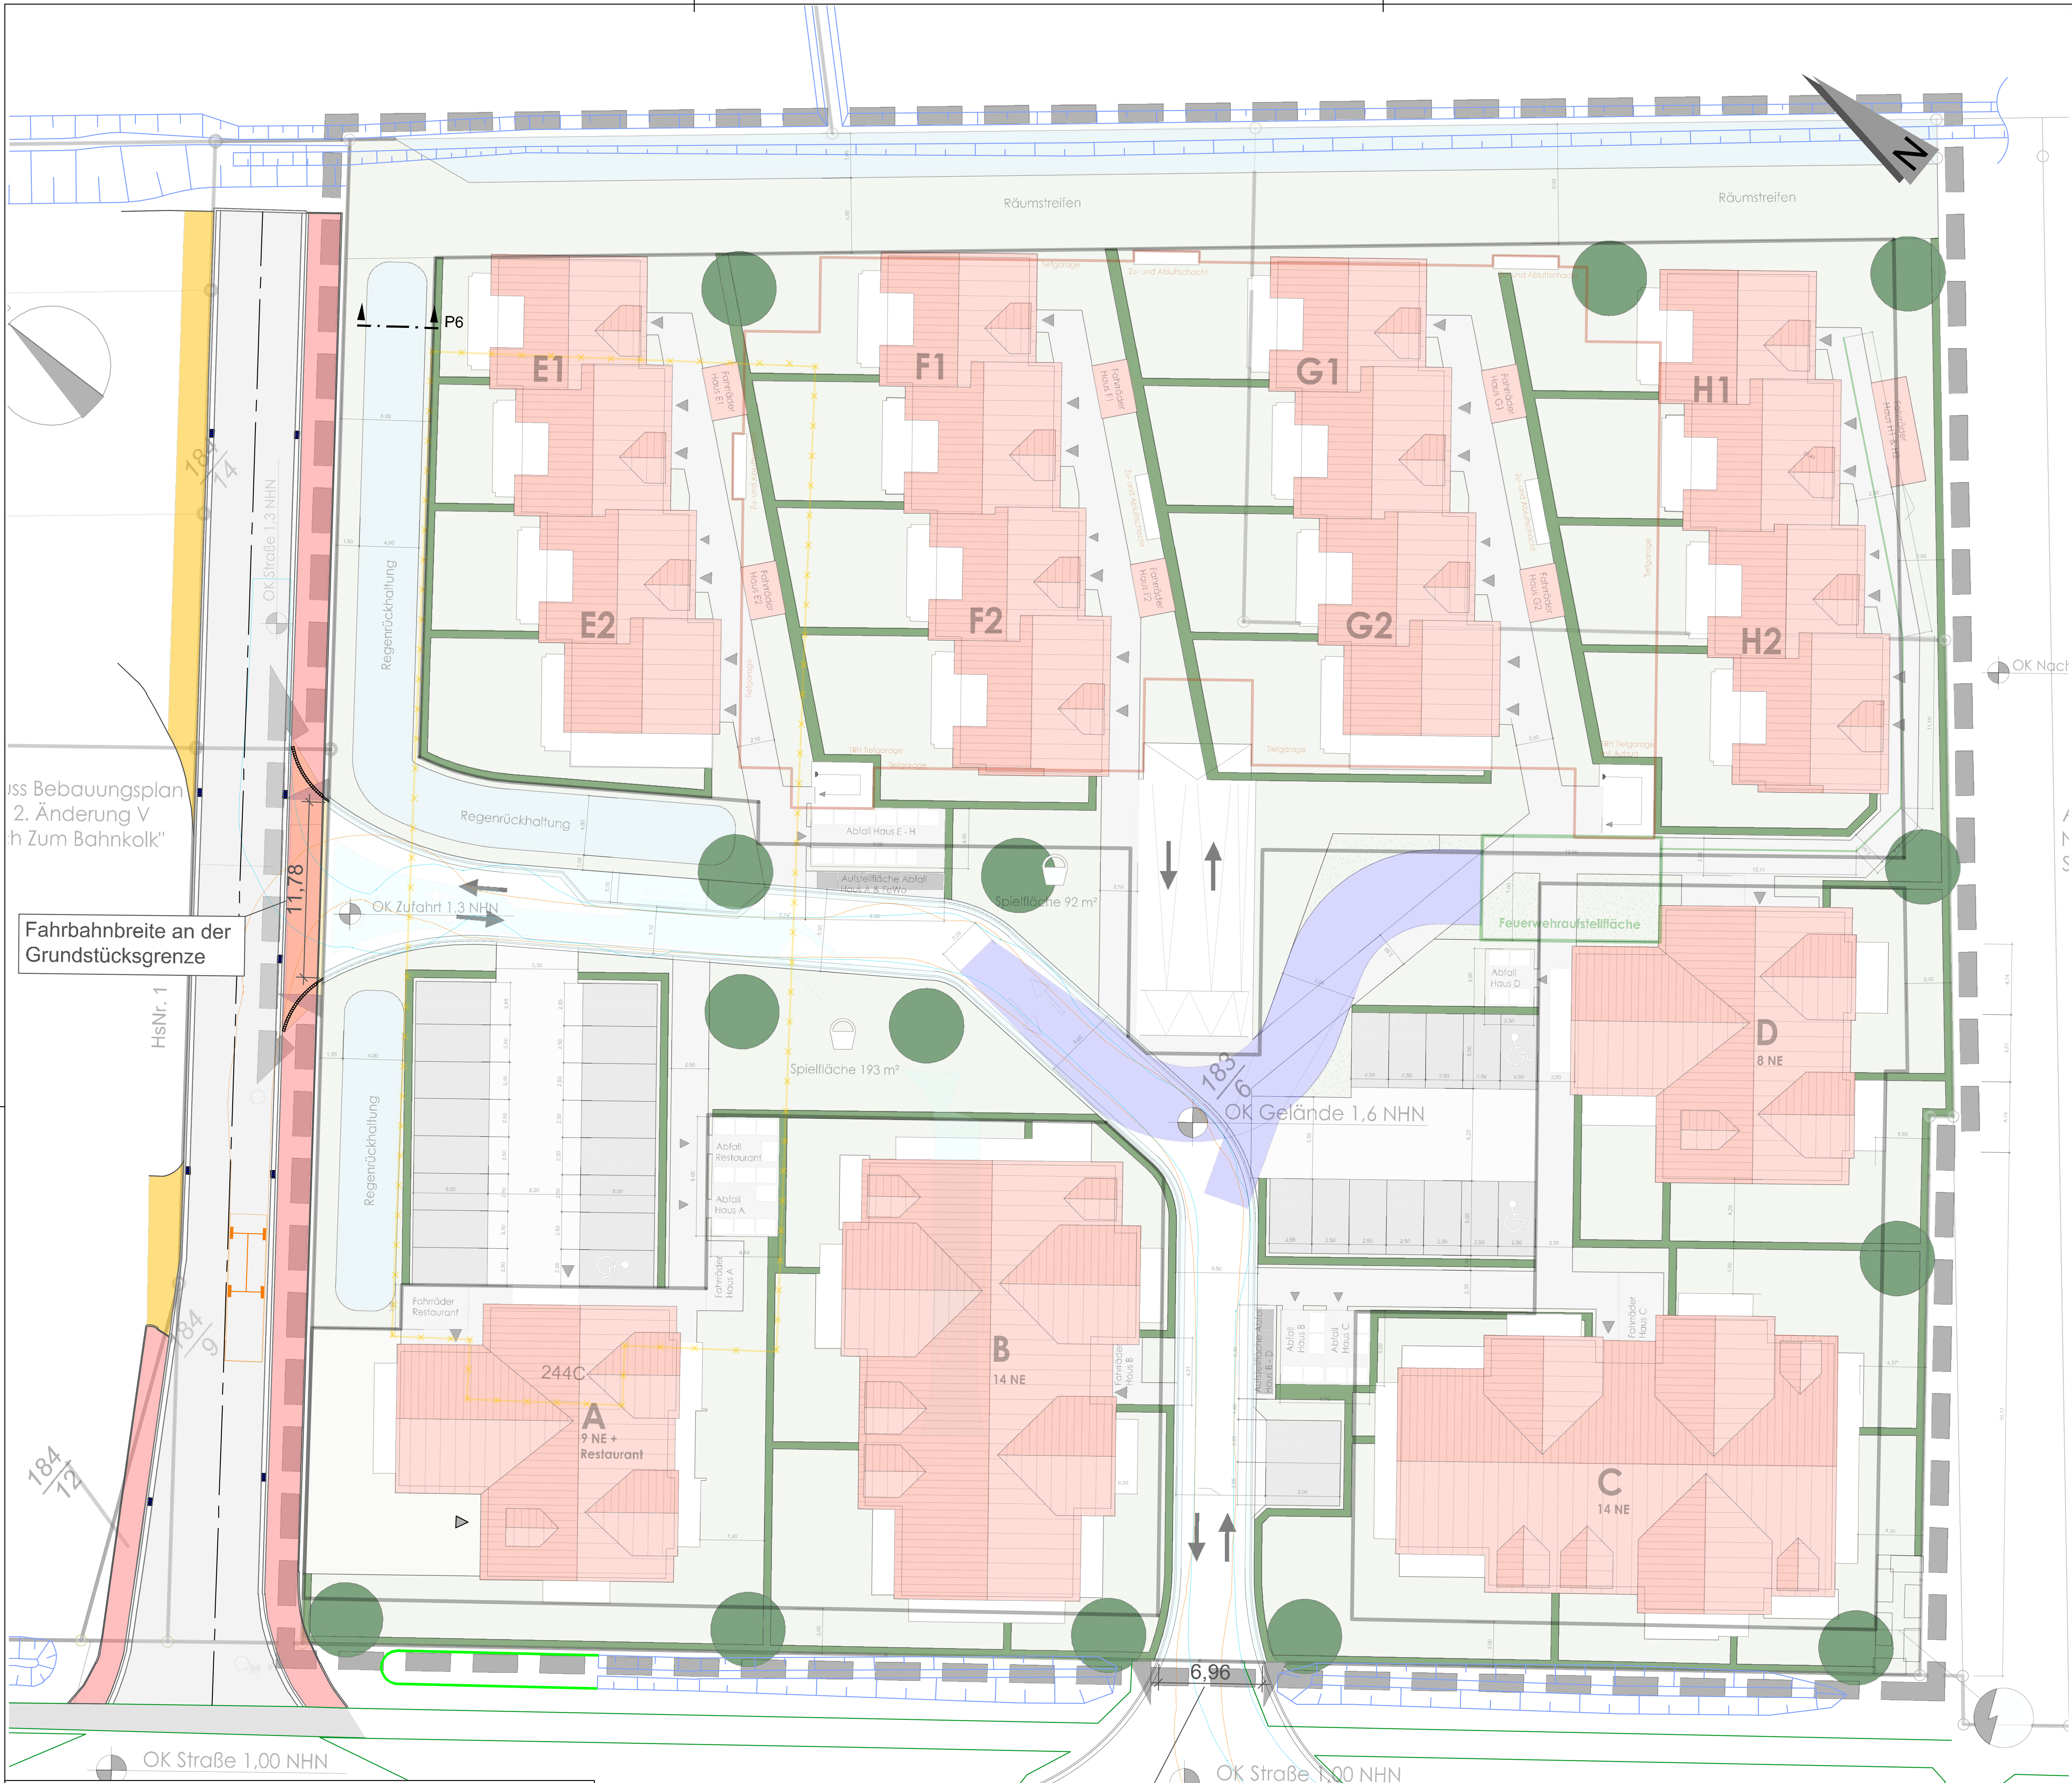

Regelprofil - Anliegerstraße

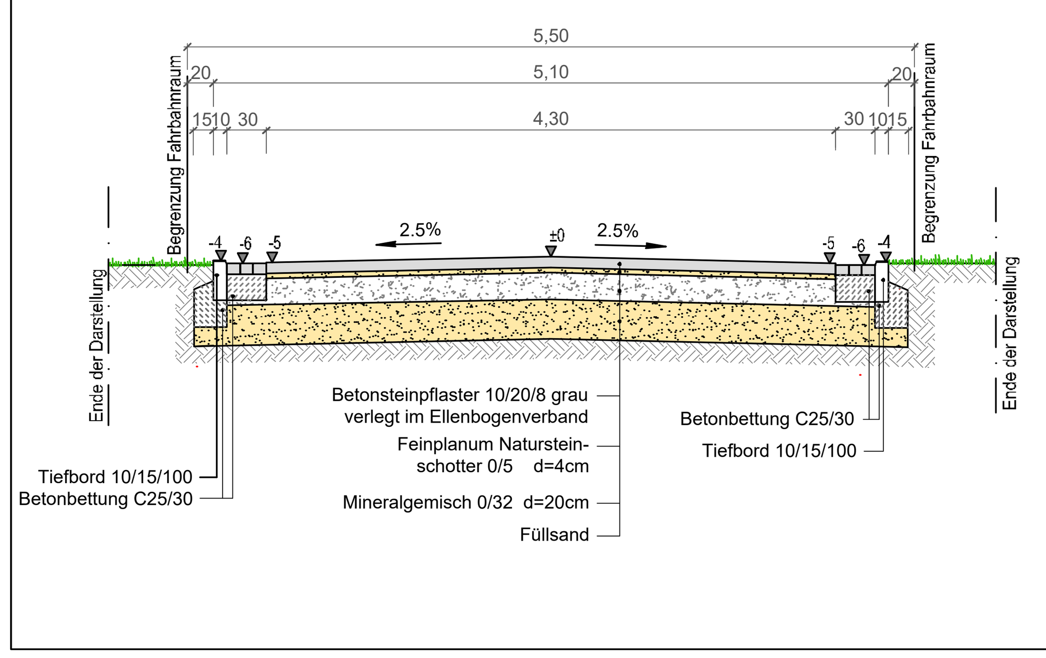

Legende

Plangrundlagen / Bestand

- Grenze gemäß ALK
- bestehende Bebauung gemäß ALK
- Graben

Schleppkurve für Müllfahrzeug 3-achsig

- überschwenkter Bereich
- überschwenkter Bereich

Schleppkurve für Feuerwehrfahrzeug

Auftraggeber:

Arge Deichland

Projekt:

Erschließung B-Plan 89a Norden, 2.Änderung, "südlich Zum Bahnkolk"

Maßnahme:

Straßenentwurf

Plan: ☐ Bestand ☐ Vorentwurf ☒ Entwurf ☐ Ausführung ☐ Neubestand

Lageplan und Schleppkurven für die Bauleitplanung

Bearbeitet	Datum	Gezeichnet	Datum
Görlich	24.08.2023	Janssen	24.08.2023

Änderungen

Nr	Art	Bearbeitet	Datum
1			
2			
3			
4			
5			

ARGO
Ingenieurgemeinschaft
Gaswerkstr. 3
26506 Norden
Tel.: 04931-93250
Fax: 04931-932520

Datei:	Maßstab	Plan-Nr.
F:\Projekte\202025 B Plan Lottmann\11 ARGO Zeichnungen\202025_Lageplan_Var.6_Stand_07.08.2023.dwg 29.08.2023	1:250	8.1