



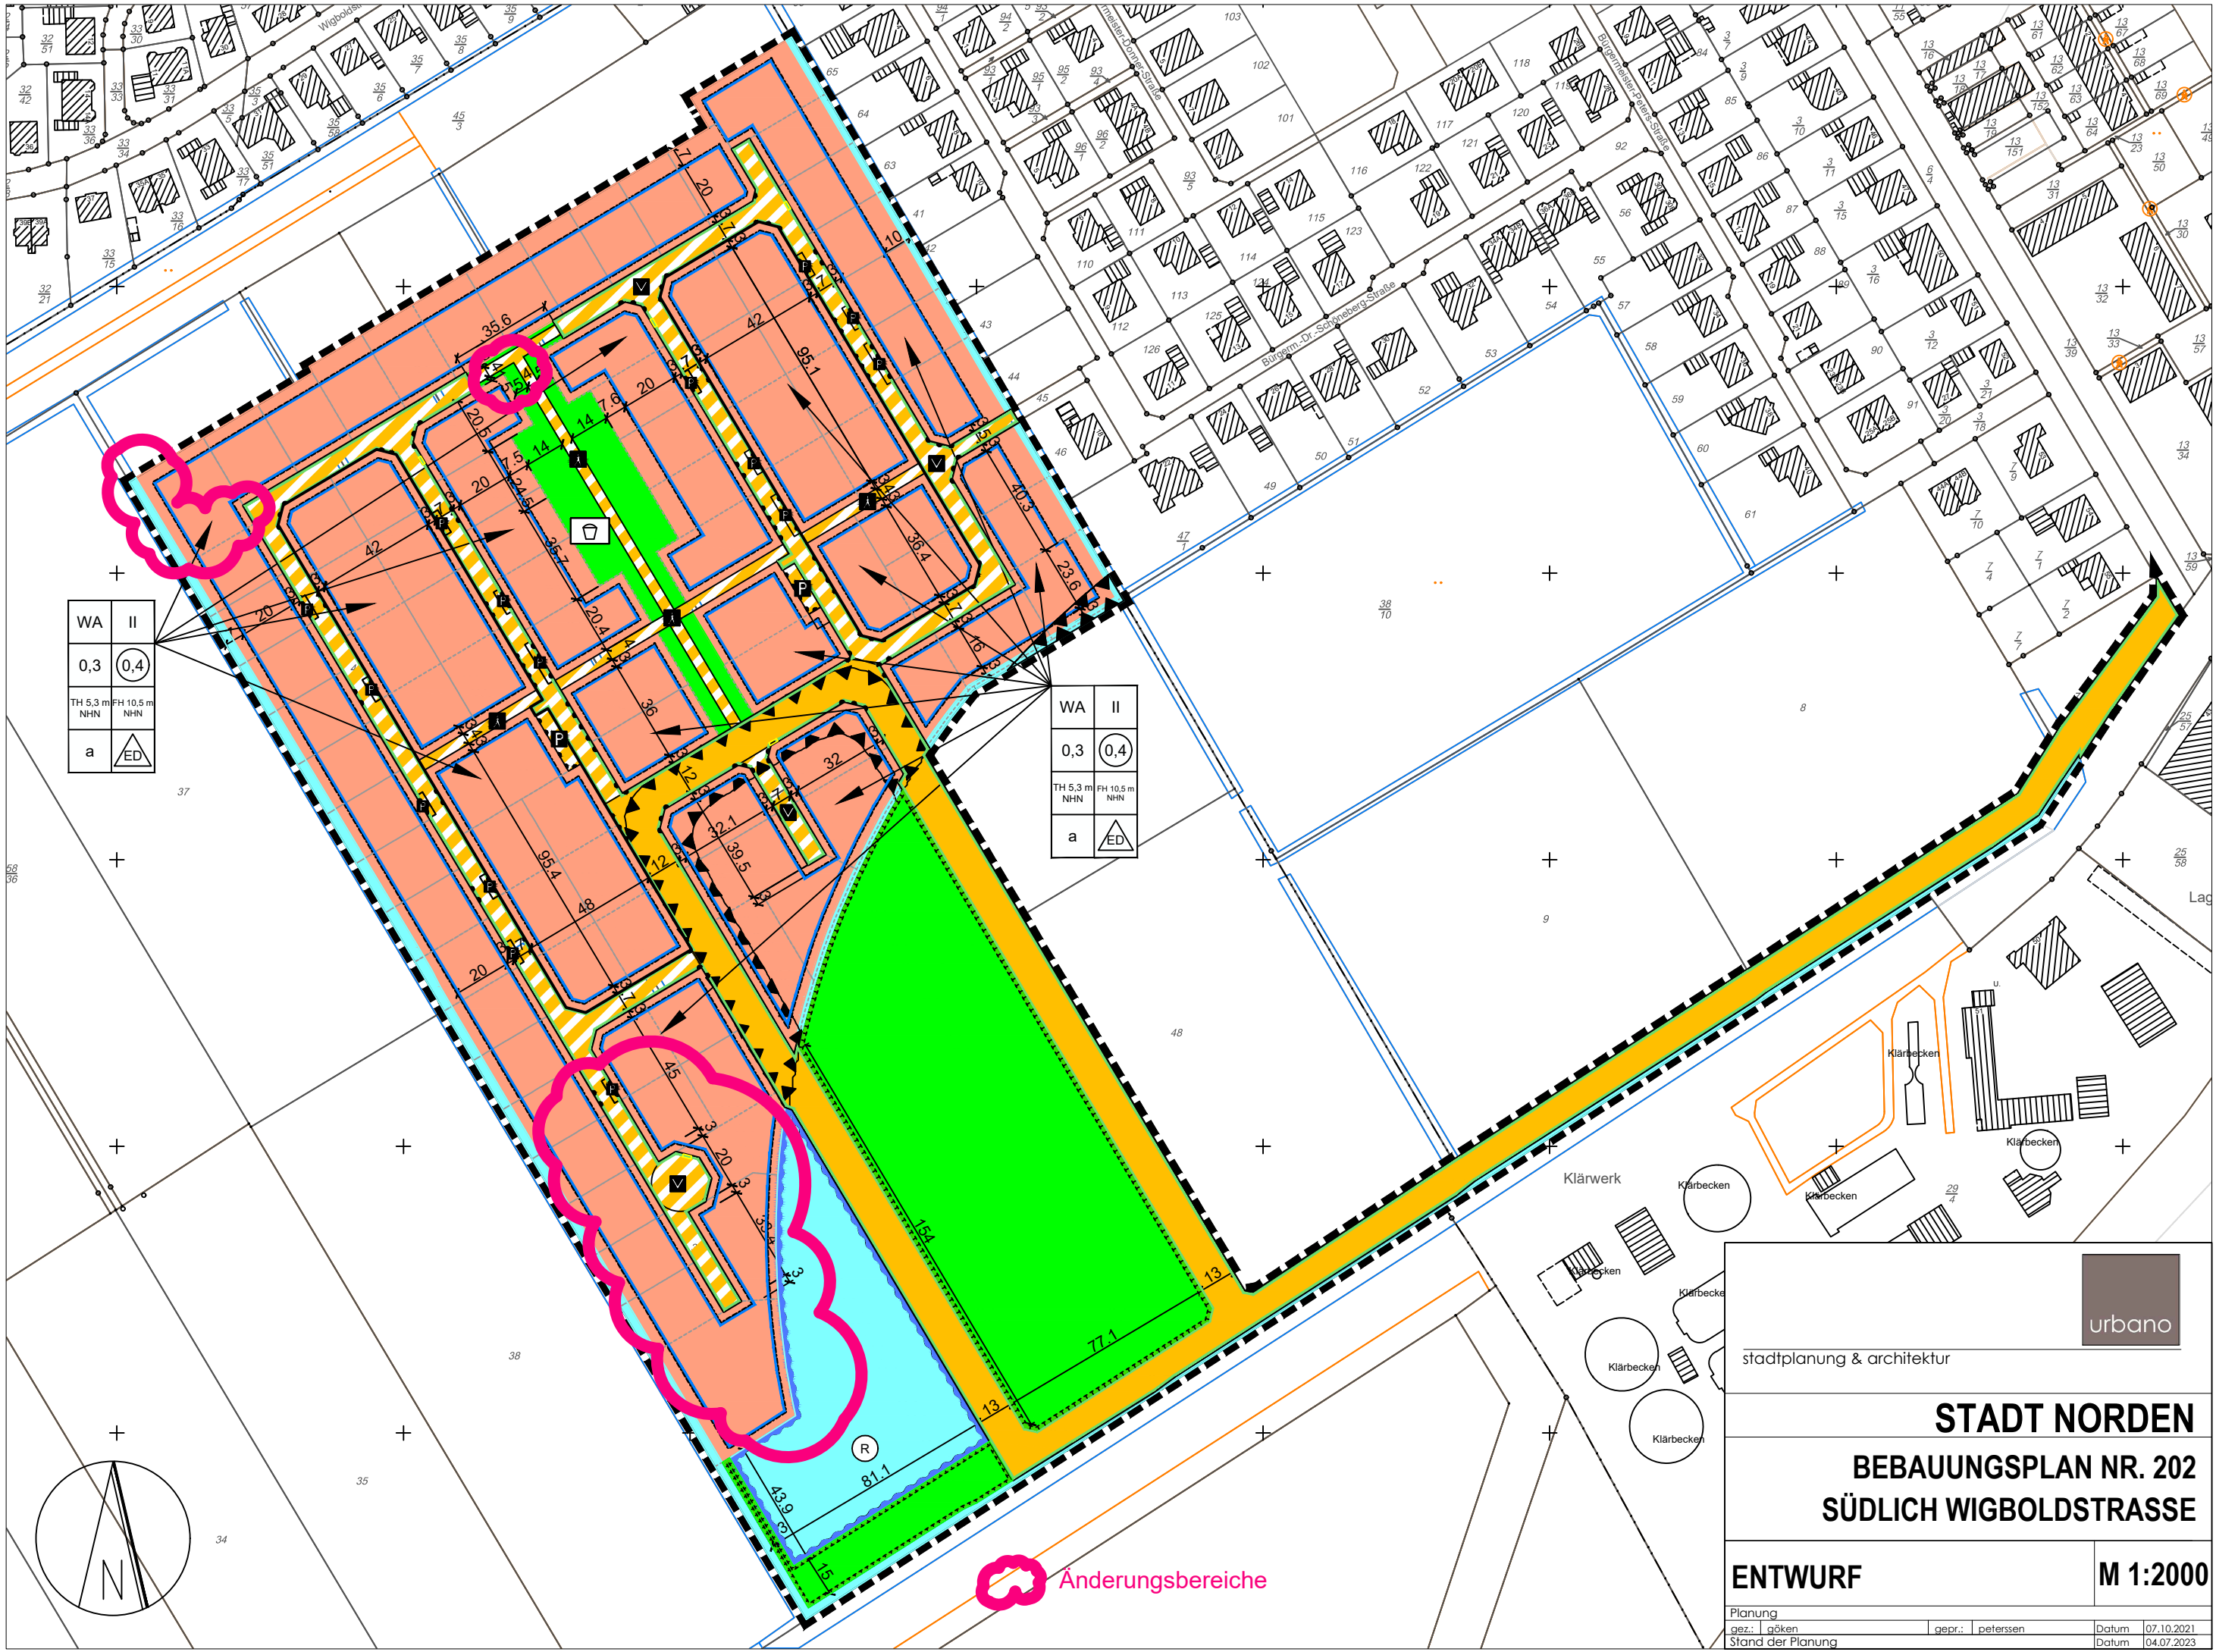

WA	II
0,3	0,4
TH 5,3 m NHN	FH 10,5 m NHN
a	ED

WA	II
0,3	0,4
TH 5,3 m NHN	FH 10,5 m NHN
a	ED

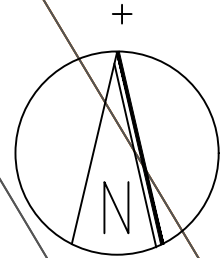

Änderungsbereiche



stadtplanung & architektur

STADT NORDEN

BEBAUUNGSPLAN NR. 202

SÜDLICH WIGBOLDSTRASSE

ENTWURF

M 1:2000

Planung	gez.: göken	gepr.: petersen	Datum	07.10.2021
Stand der Planung			Datum	04.07.2023