


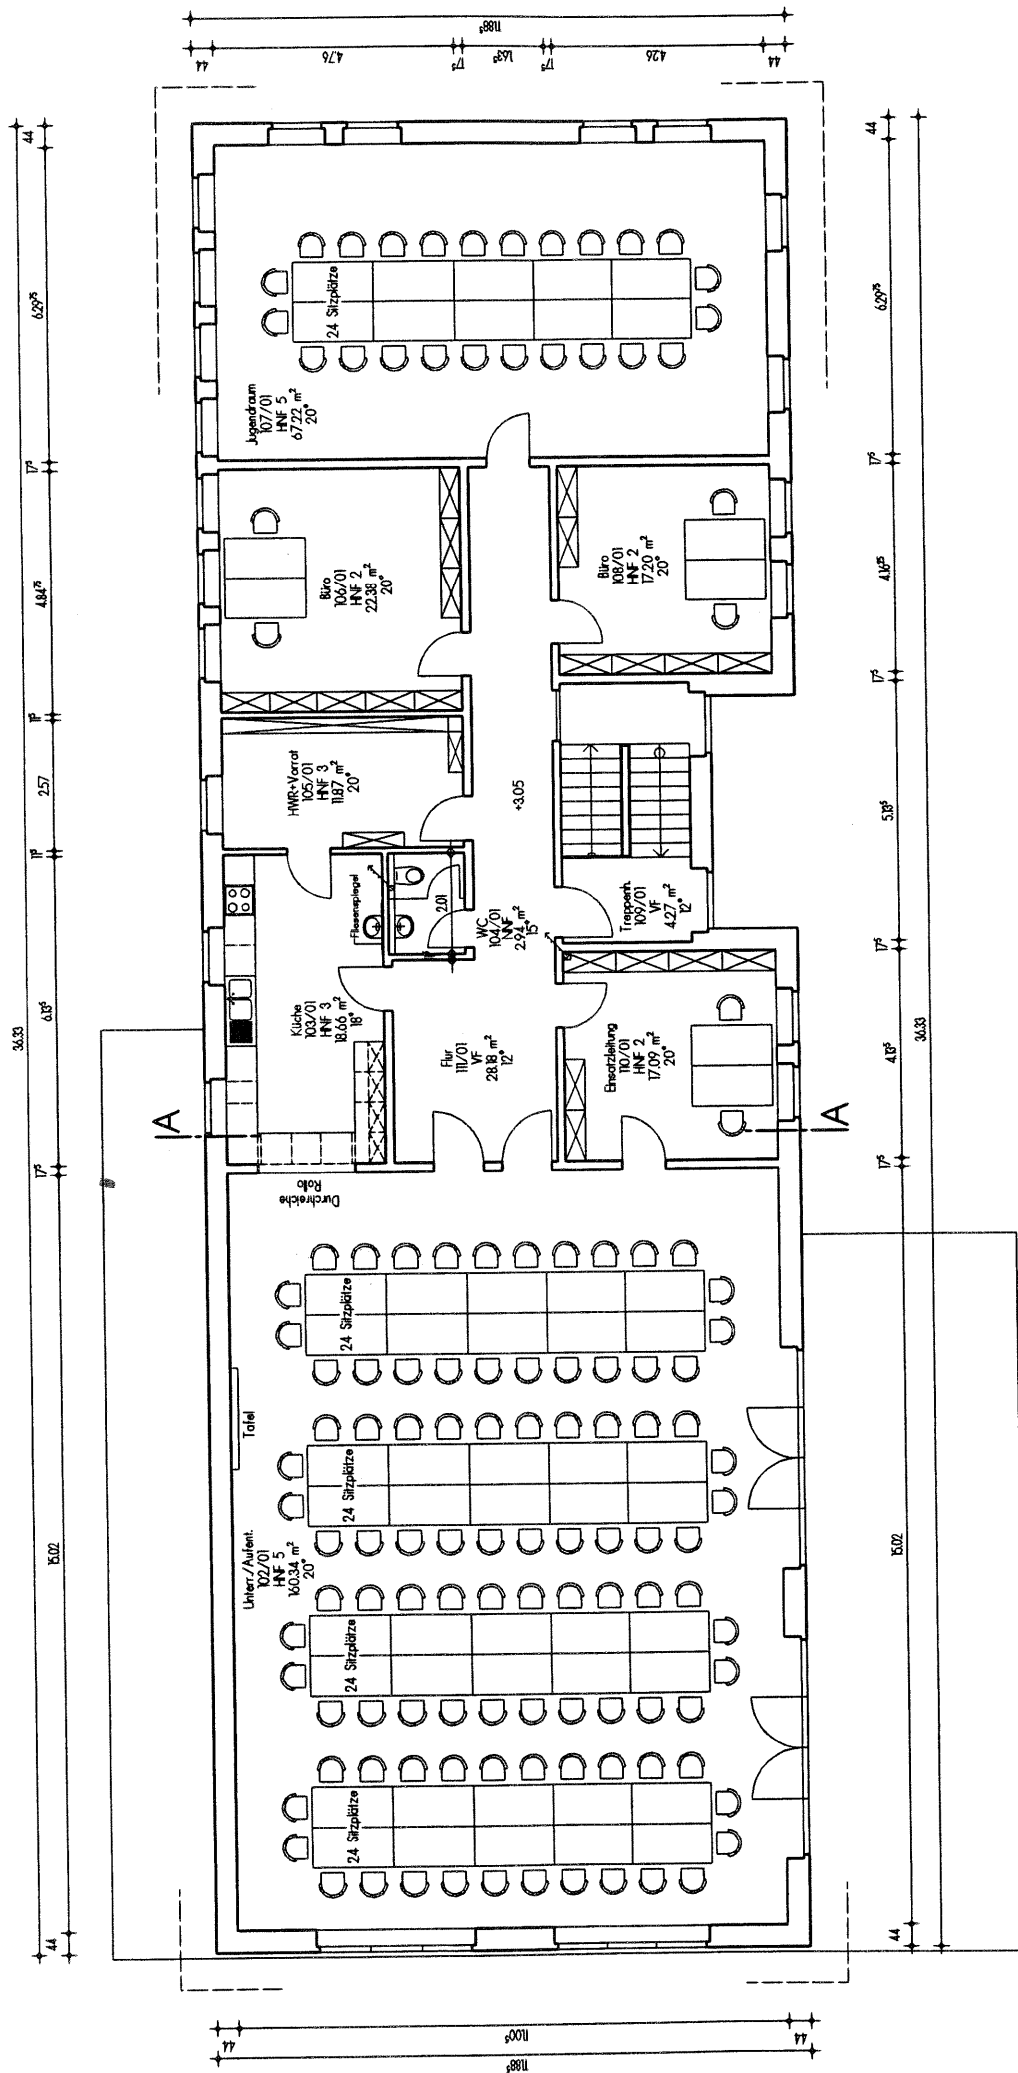

VORABZUG

Vorbehaltlich der Zustimmung der Feuerwehrfallkasse

OBERGESCHOSS 1:100

