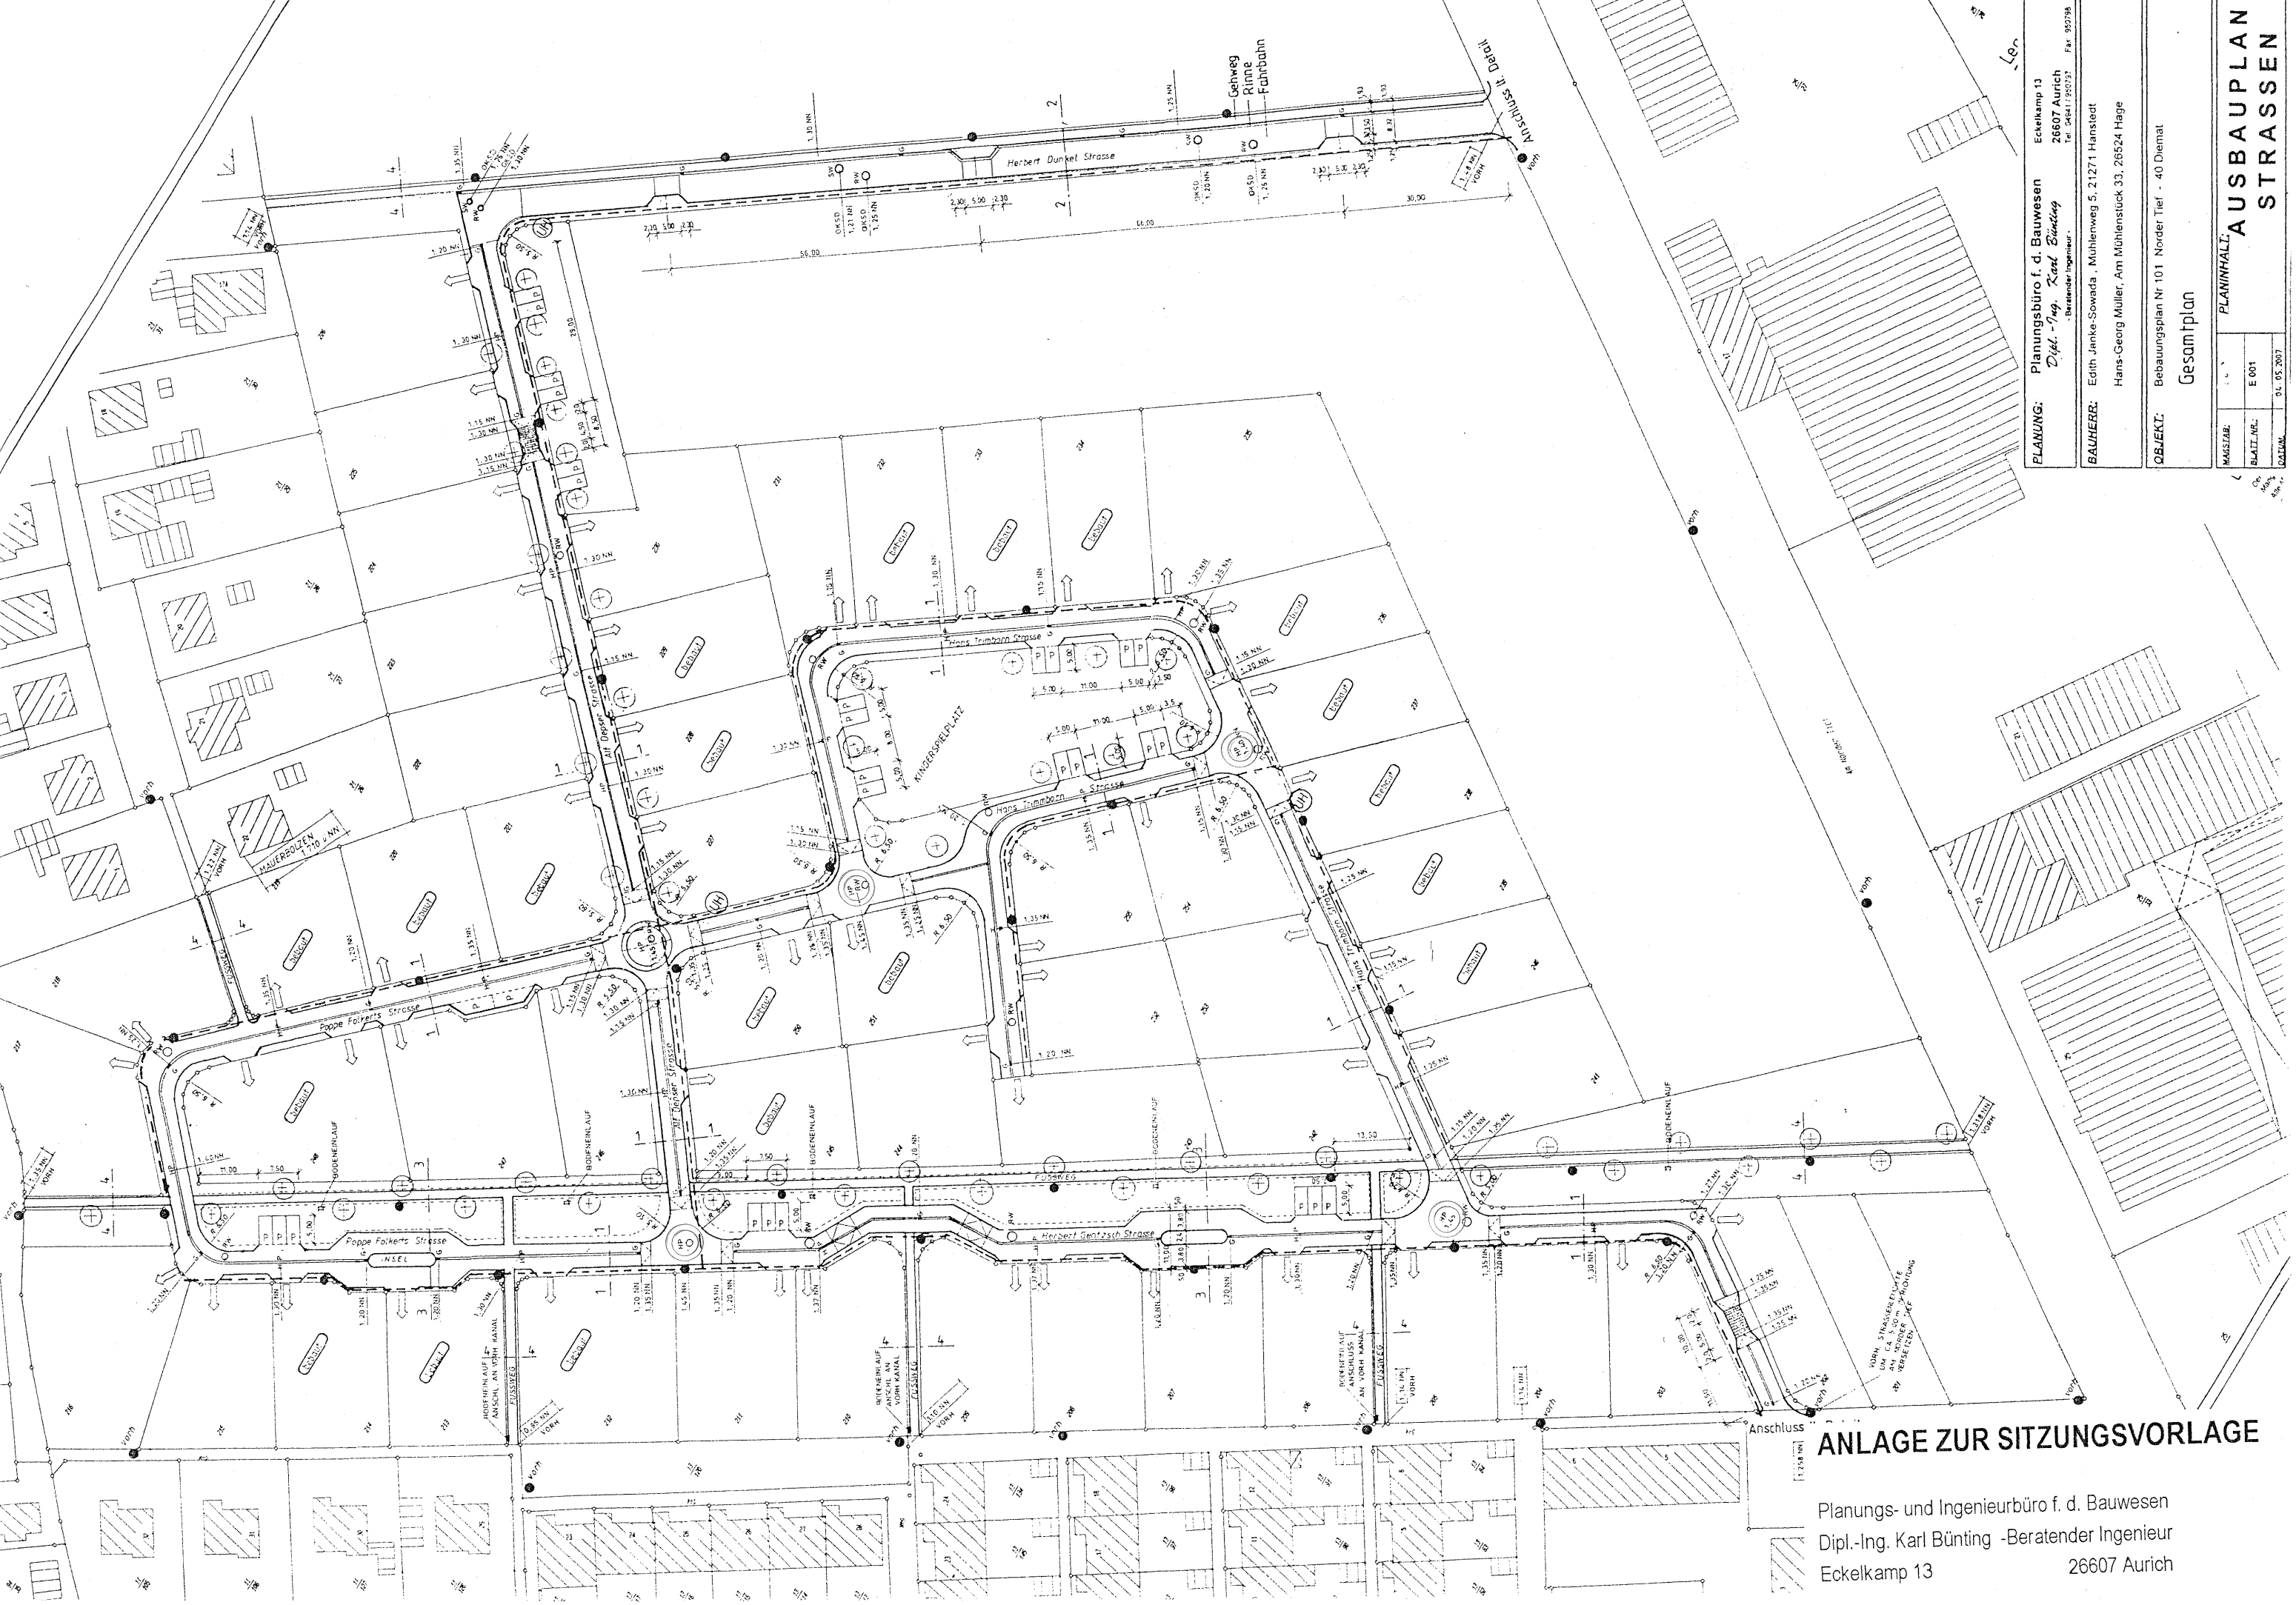

PLANUNG:	Planungsbüro f. d. Bauwesen Dipl.-Ing. Karl Bünting - Beratender Ingenieur - Eckelkamp 13 26607 Aurich Tel. 04941/950737 Fax: 950738
BAUHERR:	Edith Janke-Sowada , Mühlenweg 5, 21271 Hanstedt Hans-Georg Müller, Am Mühlenstück 33, 26524 Hage
OBJEKT:	Bebauungsplan Nr 101 Norder Tief - 40 Diemat Gesamtplan
PLANINHALT:	AUSBAUPLAN STRASSEN
MAASTAB:	- -
BLATT-NR.:	E 001
DATUM:	04. 05. 2007

ANLAGE ZUR SITZUNGSVORLAGE

Planungs- und Ingenieurbüro f. d. Bauwesen
Dipl.-Ing. Karl Bünting -Beratender Ingenieur
Eckelkamp 13 26607 Aurich