
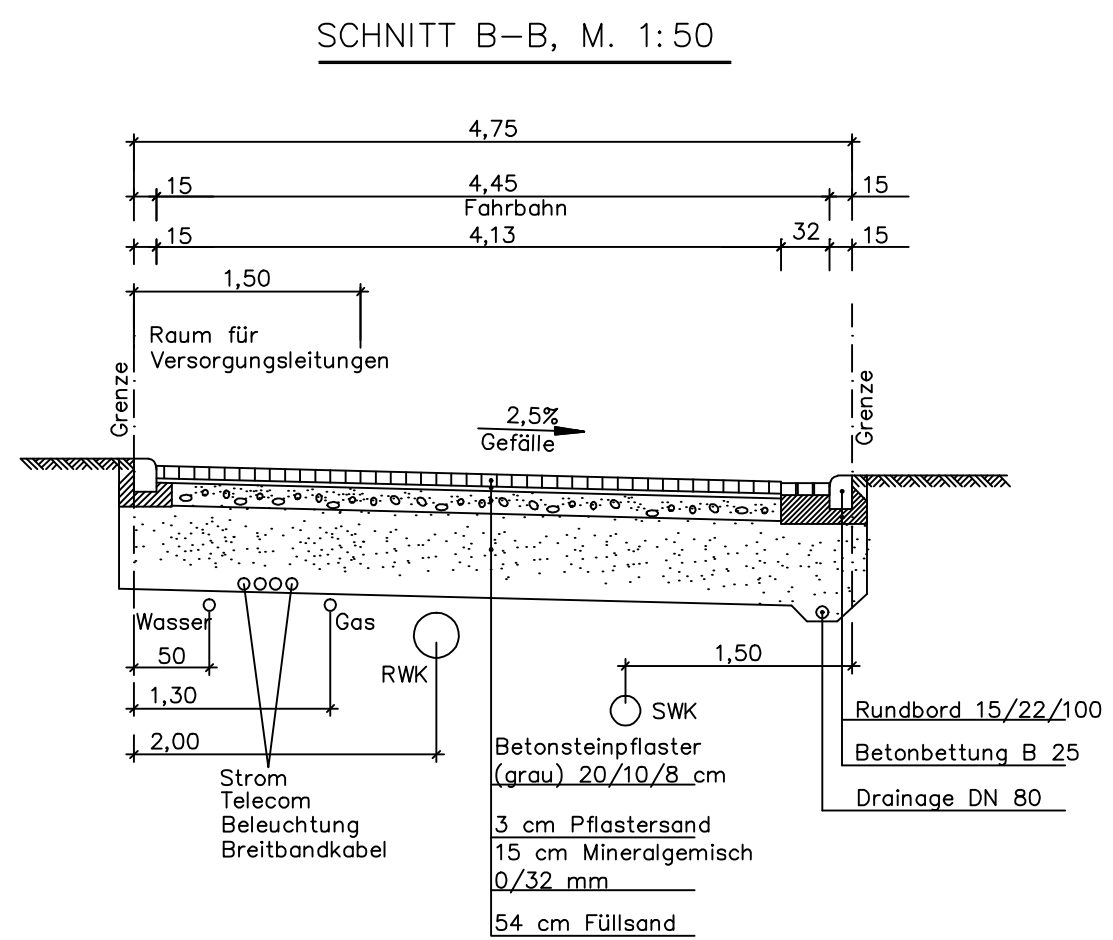
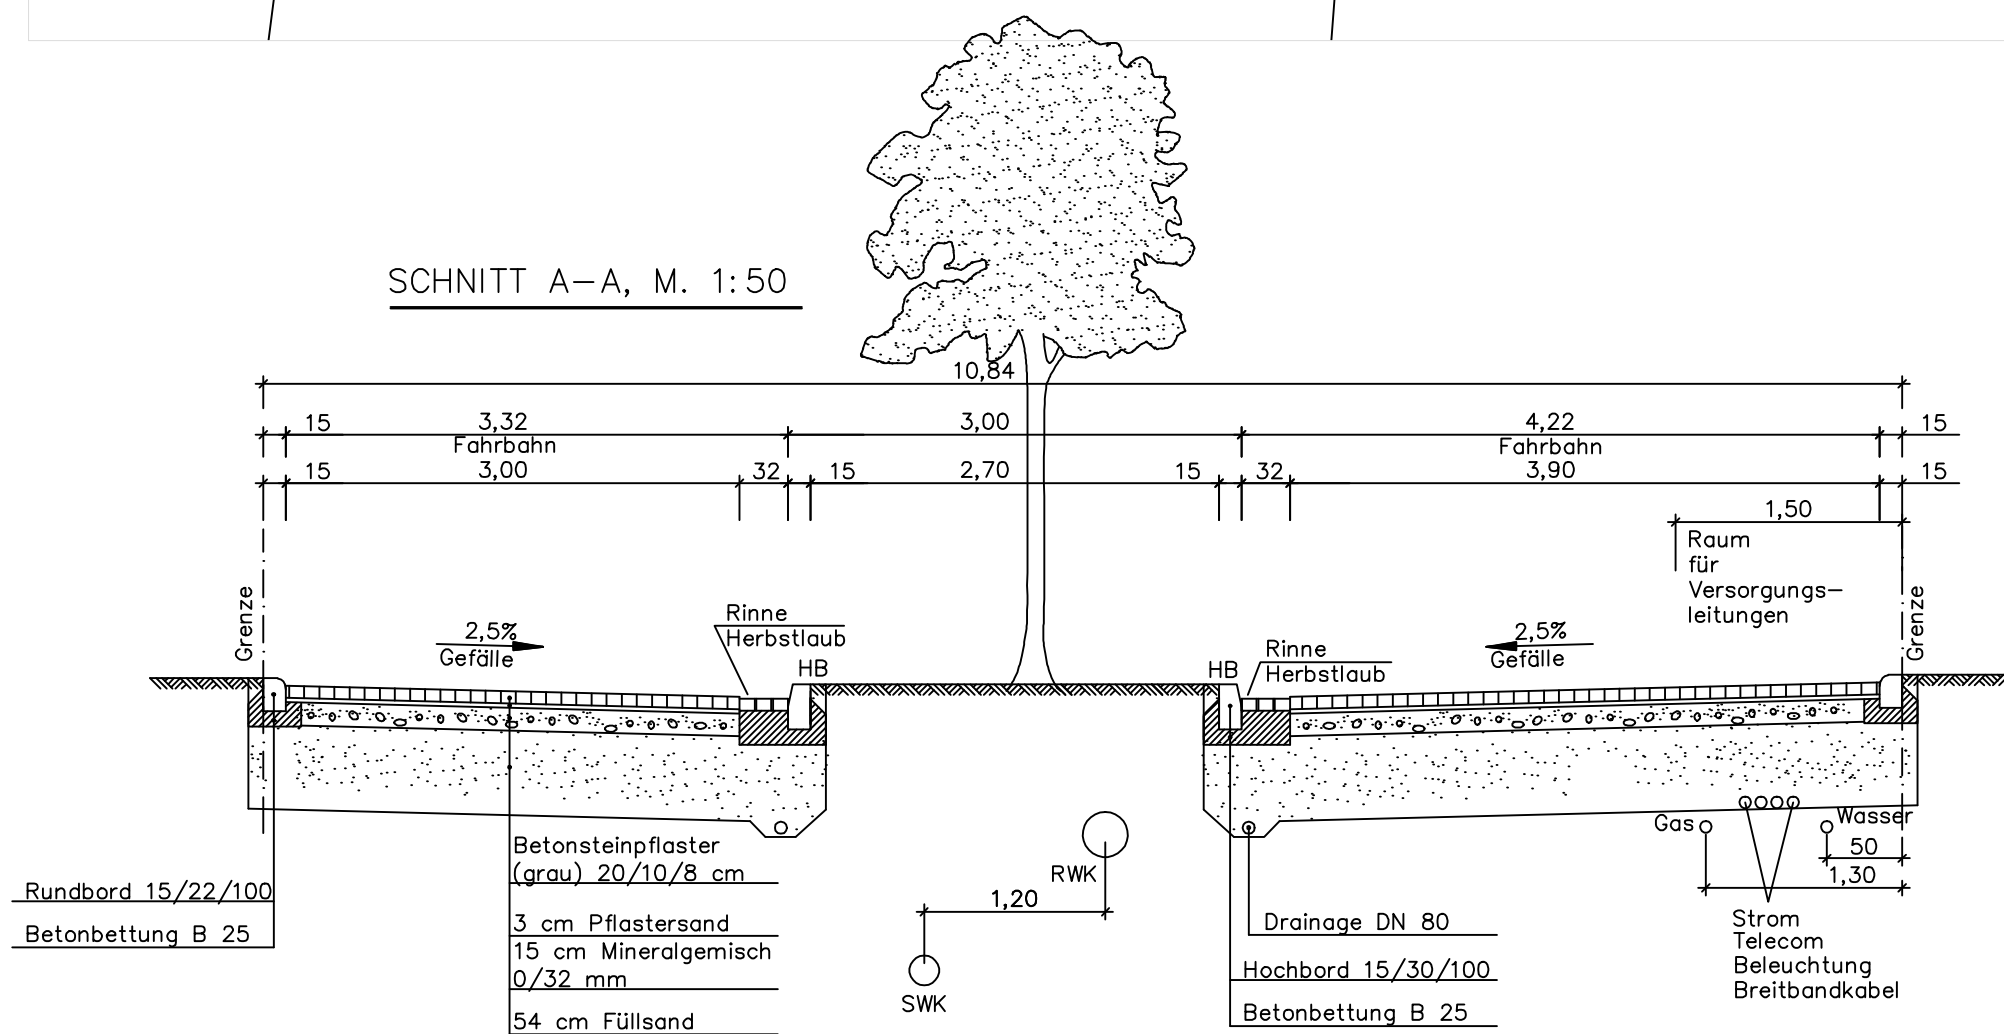
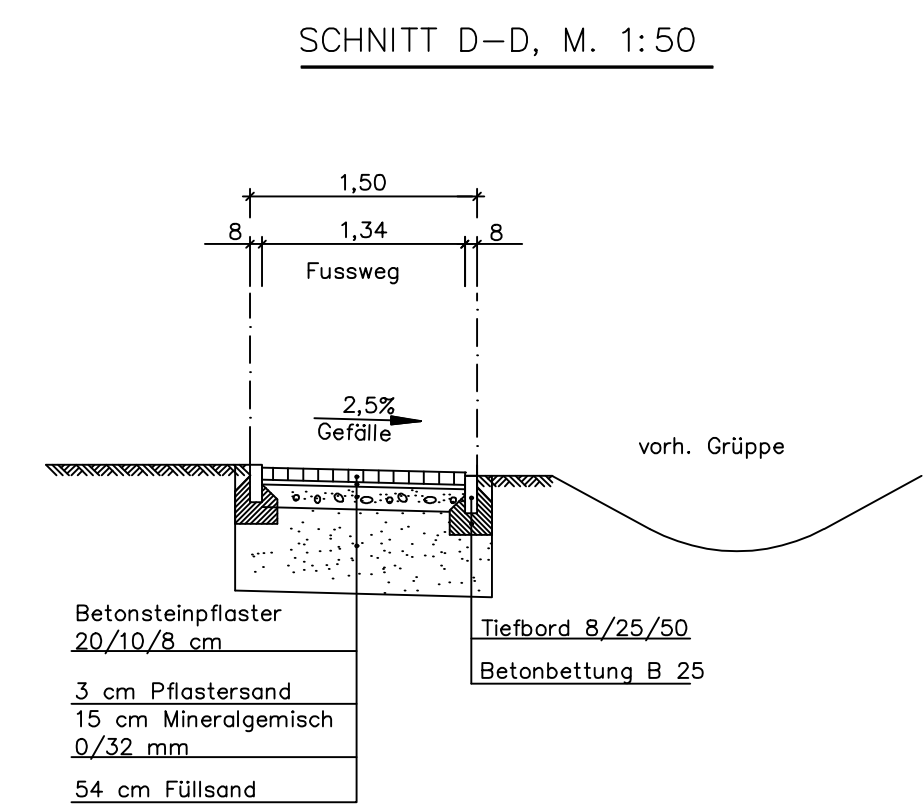
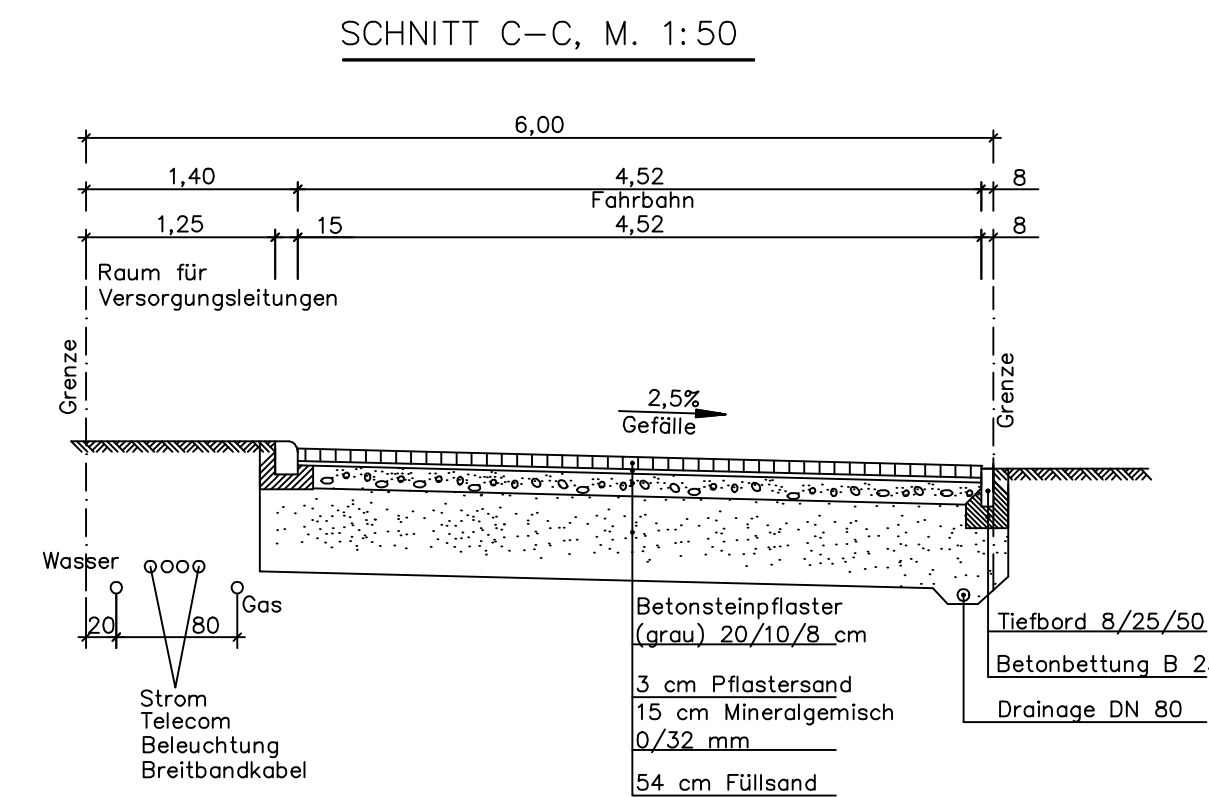


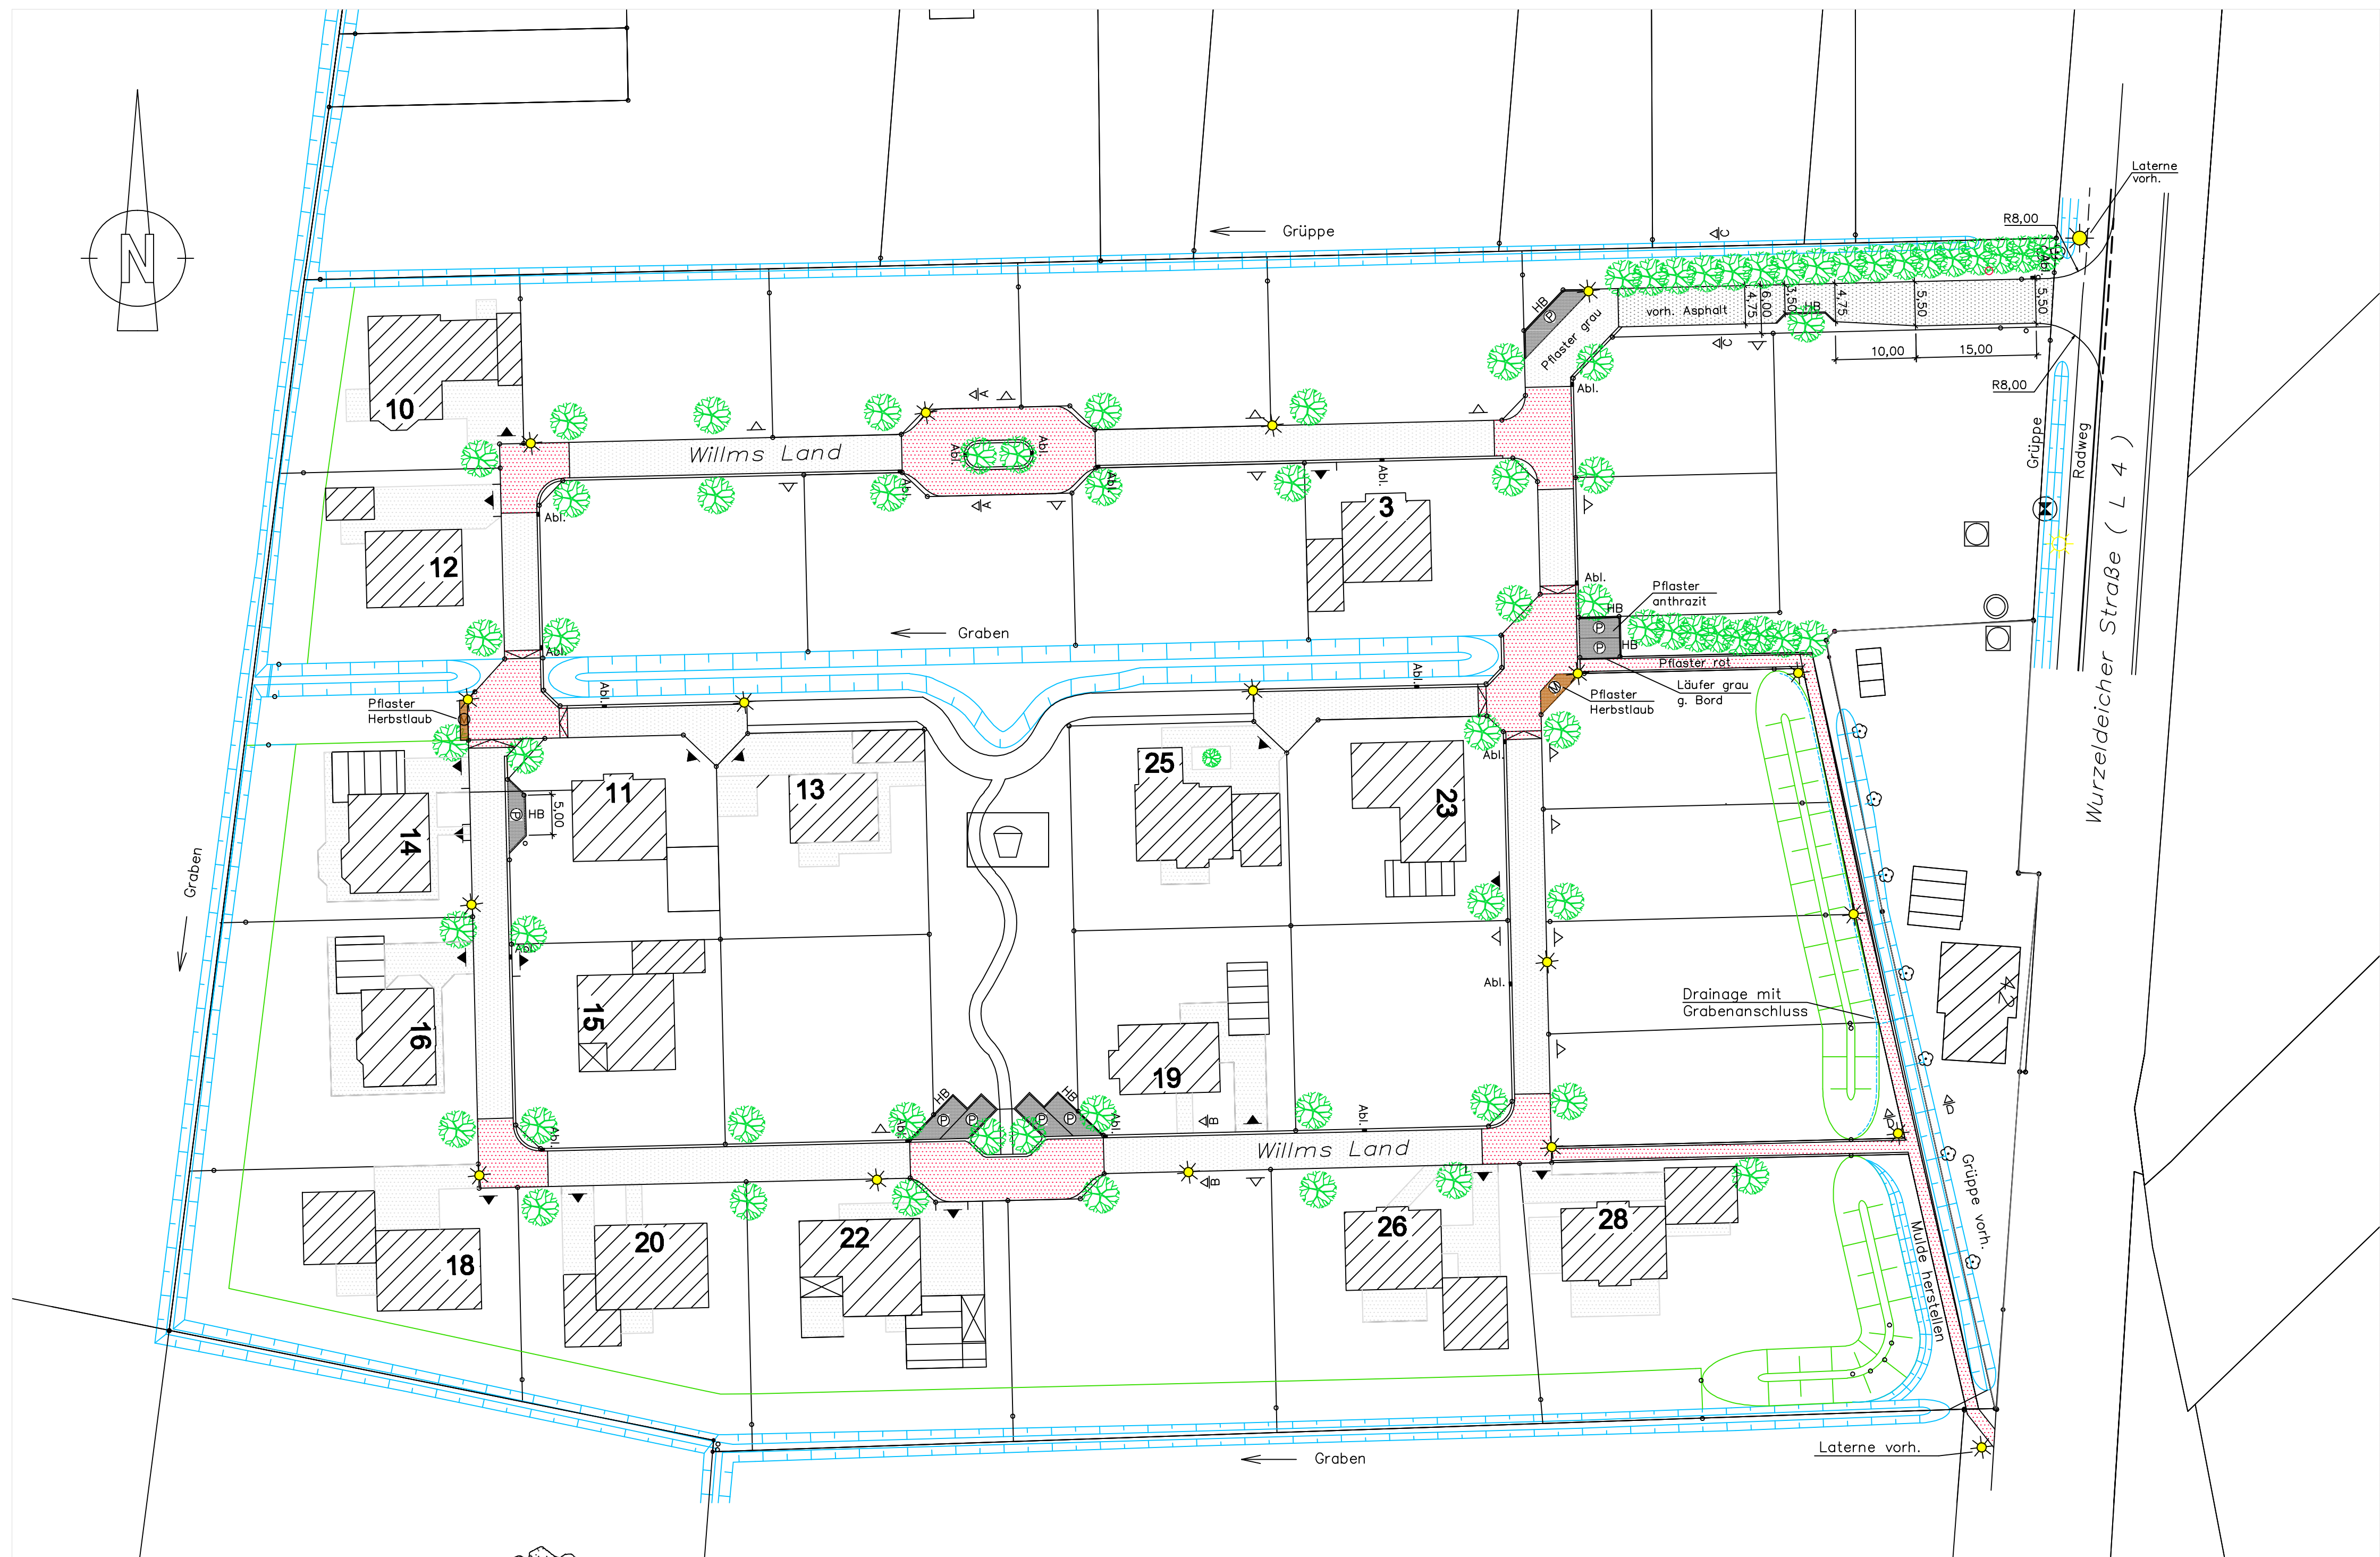

LEGENDE

- Baum
- Drainage
- Pflaster rot
- Müllabstellplatz (Pflaster Herbstlaub)
- Parkplatz (Pflaster anthrazit)
- Rinne
- Strassenablauf
- Laterne
- Zufahrt gepl.
- Zufahrt vorh.

Änderungen

Datum:	Art der Änderung	Name:
23.05.08	Grenzen angepasst (lt. Katasterplan), zusätzl. Lampen am Wall	Sp.
27.05.08	Einengung im Einfahrtsbereich, Parkplätze am Spielplatz geändert	Sp.

Alle Maße sind vor Baubeginn vom Auftragnehmer zu prüfen!

Niedersächsische Landgesellschaft m.b.H.

Geschäftsbüro Aurich
Am Pferdemarkt 1
26603 Aurich
Telefon 04941/1705-0
Telefax 04941/1705-55
http://www.nlg.de
E-Mail info@niednlg.de

aktiv für hand und hufe

gezeichnet: 28.03.08
gezeichnet: SPECHT

Planverfasser: VRIELING

Datum: 28.03.08
Name: SPECHT

ANLAGE: 5.3
BLATT: 2
PLAN NR.: 6269-030

STADT NORDEN
BAUGEBIET "HOF WILLMS"
BEBAUUNGSPLAN NR. 134
STRASSENBAU

Lageplan, Querschnitte