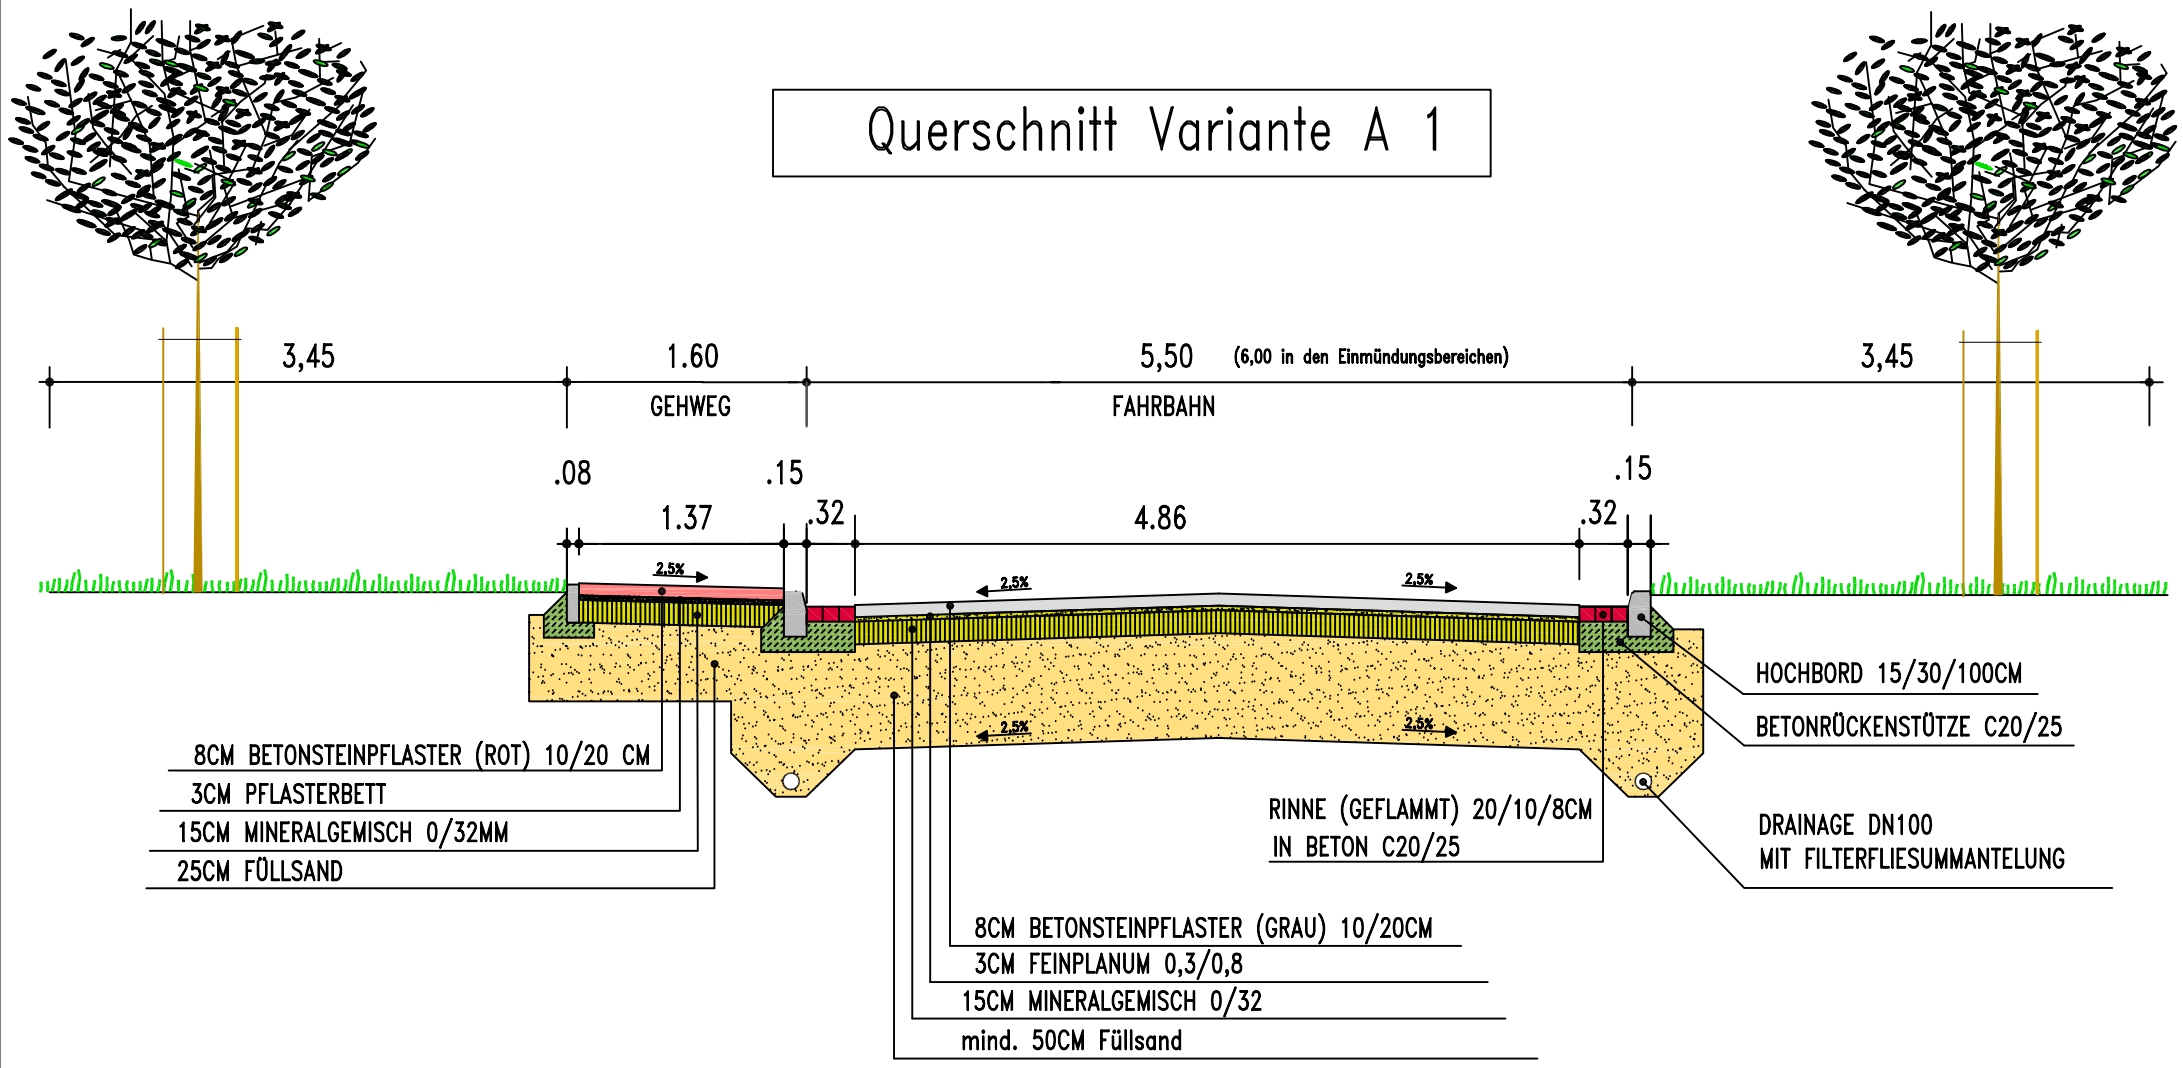Querschnitt Variante A 1