
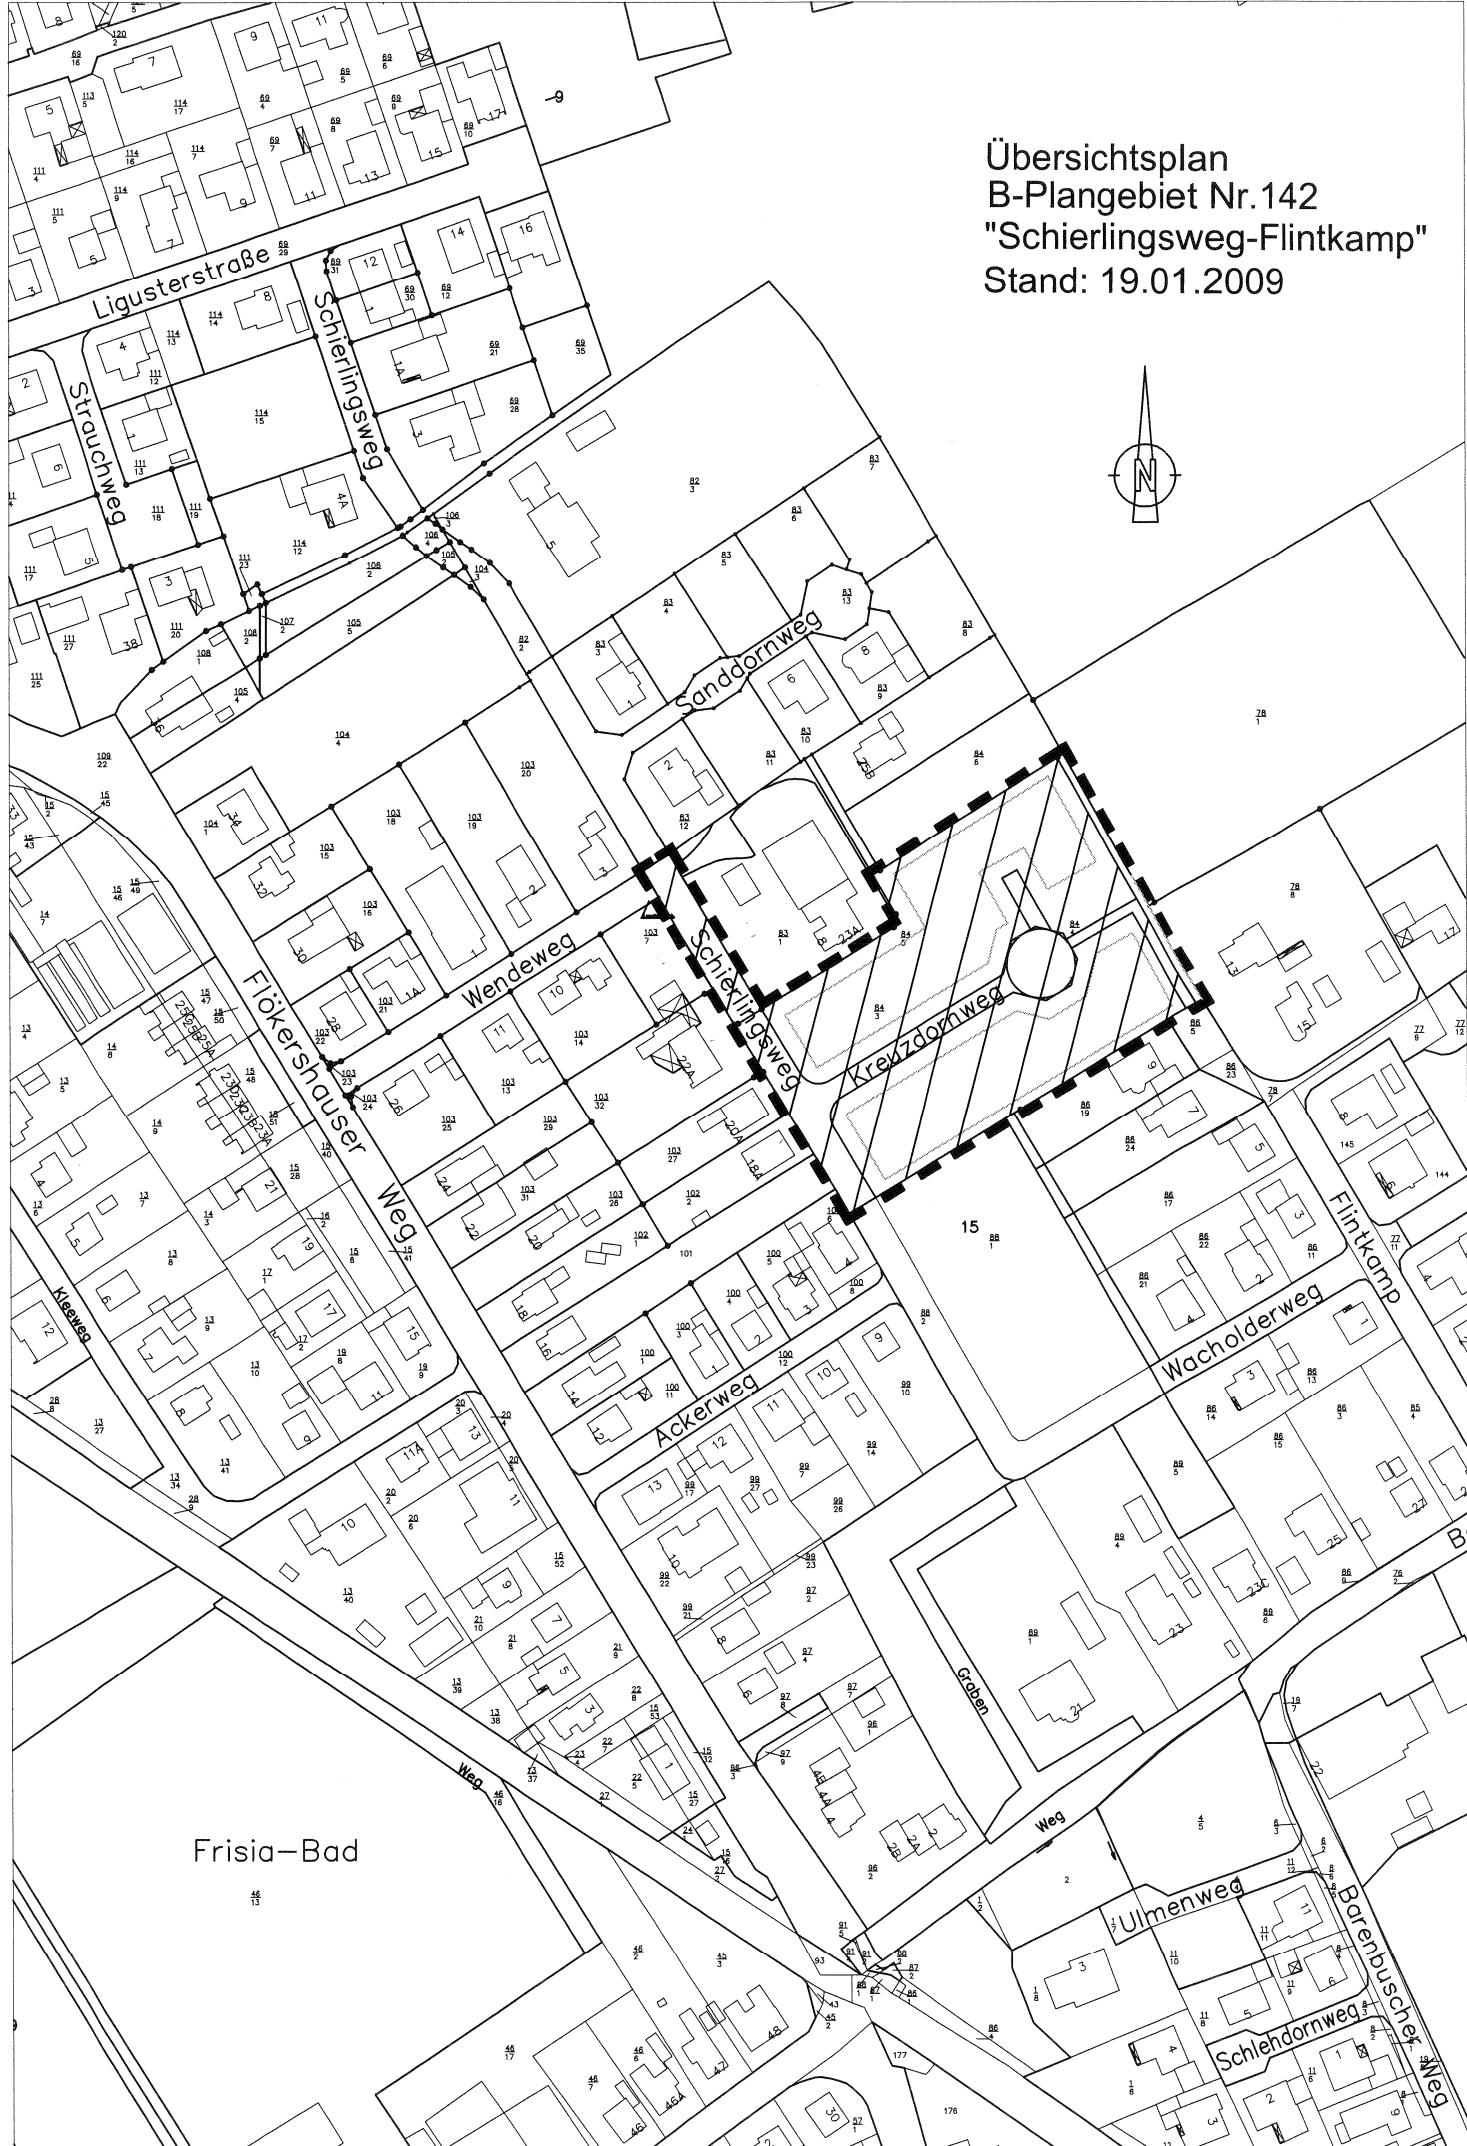


Übersichtsplan
B-Plangebiet Nr.142
"Schierlingsweg-Flintkamp"
Stand: 19.01.2009

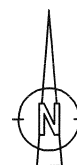

Zeichenerklärung

- | | |
|---|------------------------|
|  | Lampenstandorte |
|  | später mögl. Zufahrten |
| P. | Einstellplätze |
|  | gepl. Bäume |
|  | vorh. Bäume |

Hinweis!

Ausführung der Rondelle
erst nach örtl. Klärung mit
Bauleitung und Oberbauleitung (Stadt Norden)

Hinweis!

Grundstückszufahrten sind nur bis max. 4m Breite zulässig.

- | | |
|---|--|
|  | Bereich
Betonsteinpflaster rot |
|  | Bereich Parkplätze
Betonsteinpflaster anthrazit |
|  | Betonsteinpflaster geflammt |

[illegible]

Niemann & Partner Planungsgesellschaft mbH


Theodorstraße 2b - 26506 Norden - Tel: 04931/9428-0 Fax: 04931/9428-29
e-mail: mail@niemann-norden.de

Bauherr
Erbengem. Balk/Stadt Norden

Schmutz- und Regenwasserkanalisation

	Projekt/Bauteil

Endausbauplan

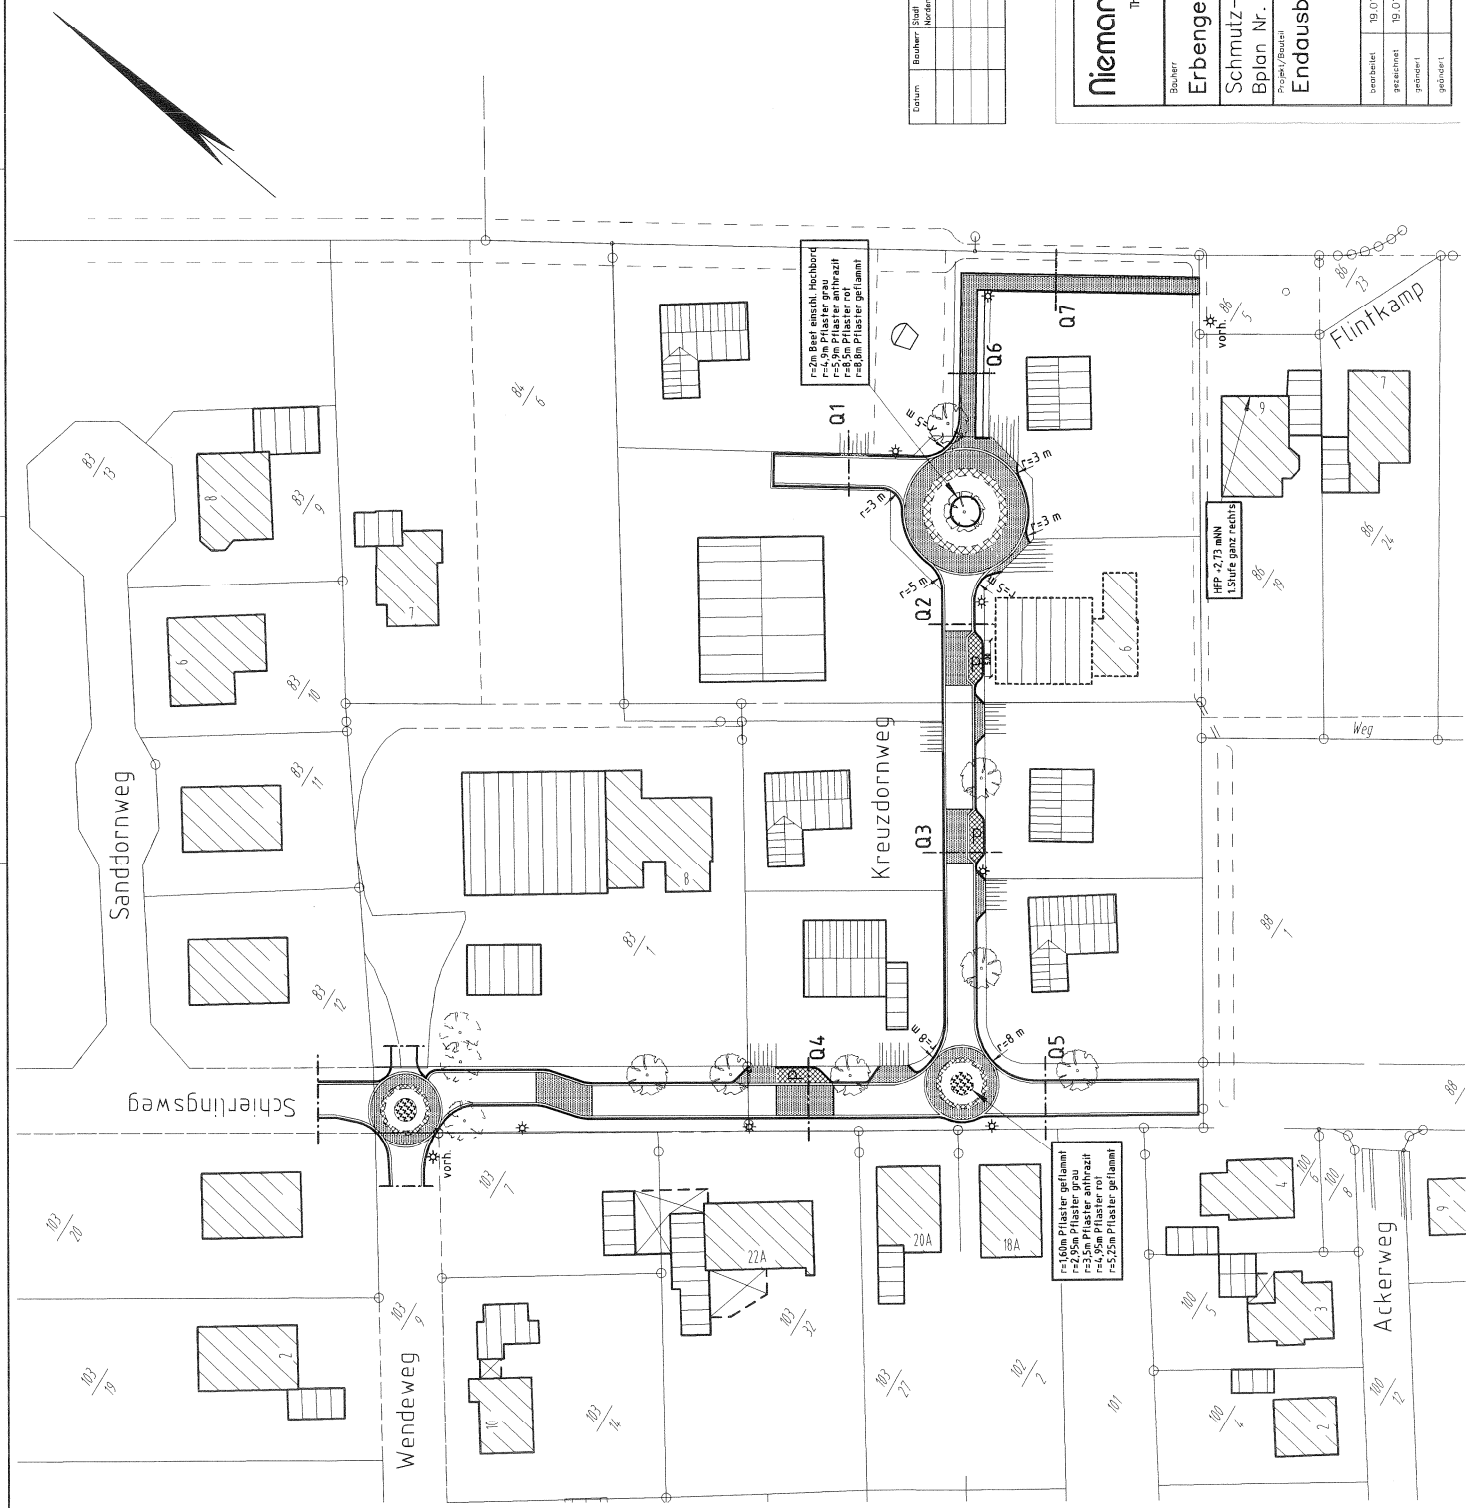[illegible]

Trassenbreite 5m
M. ~ 1:50



Erbengem. Balk/Stadt Norden Schmutz- und Regenwasserkanalisation Bplan Nr. 142 "Scherlingsweg-Flintkamp" Projekt/Bauzeit		Verrechnung		Rechner	
		19.01.09			
		gerichtet			
		gerichtet			
		gerichtet			