

Mitteilung

zu Beschluss-Nr. 0740/2009/3.1


Vorhabenbezogener Bebauungsplan Nr. 141V, 1. Änderung
Gebiet: Westerstr. 12-15; Aufstellung, Beteiligung der
Öffentlichkeit, Behörden und Träger öffentlicher Belange

Zur o.g. Beschluss-Nr. erhalten Sie

☐ weitere Anlagen

☐ eine geänderte / neue Sitzungsvorlage

☒ wird mitgeteilt: Der Vorhabenträger hat einen neuen Lageplan sowie neue Grundrisse vorgelegt. Die erforderlichen Stellplätze werden nunmehr im genügenden Umfang in einer Tiefgarage des Gebäudes für betreutes Wohnen mit teilstationärer Pflege vorgehalten.

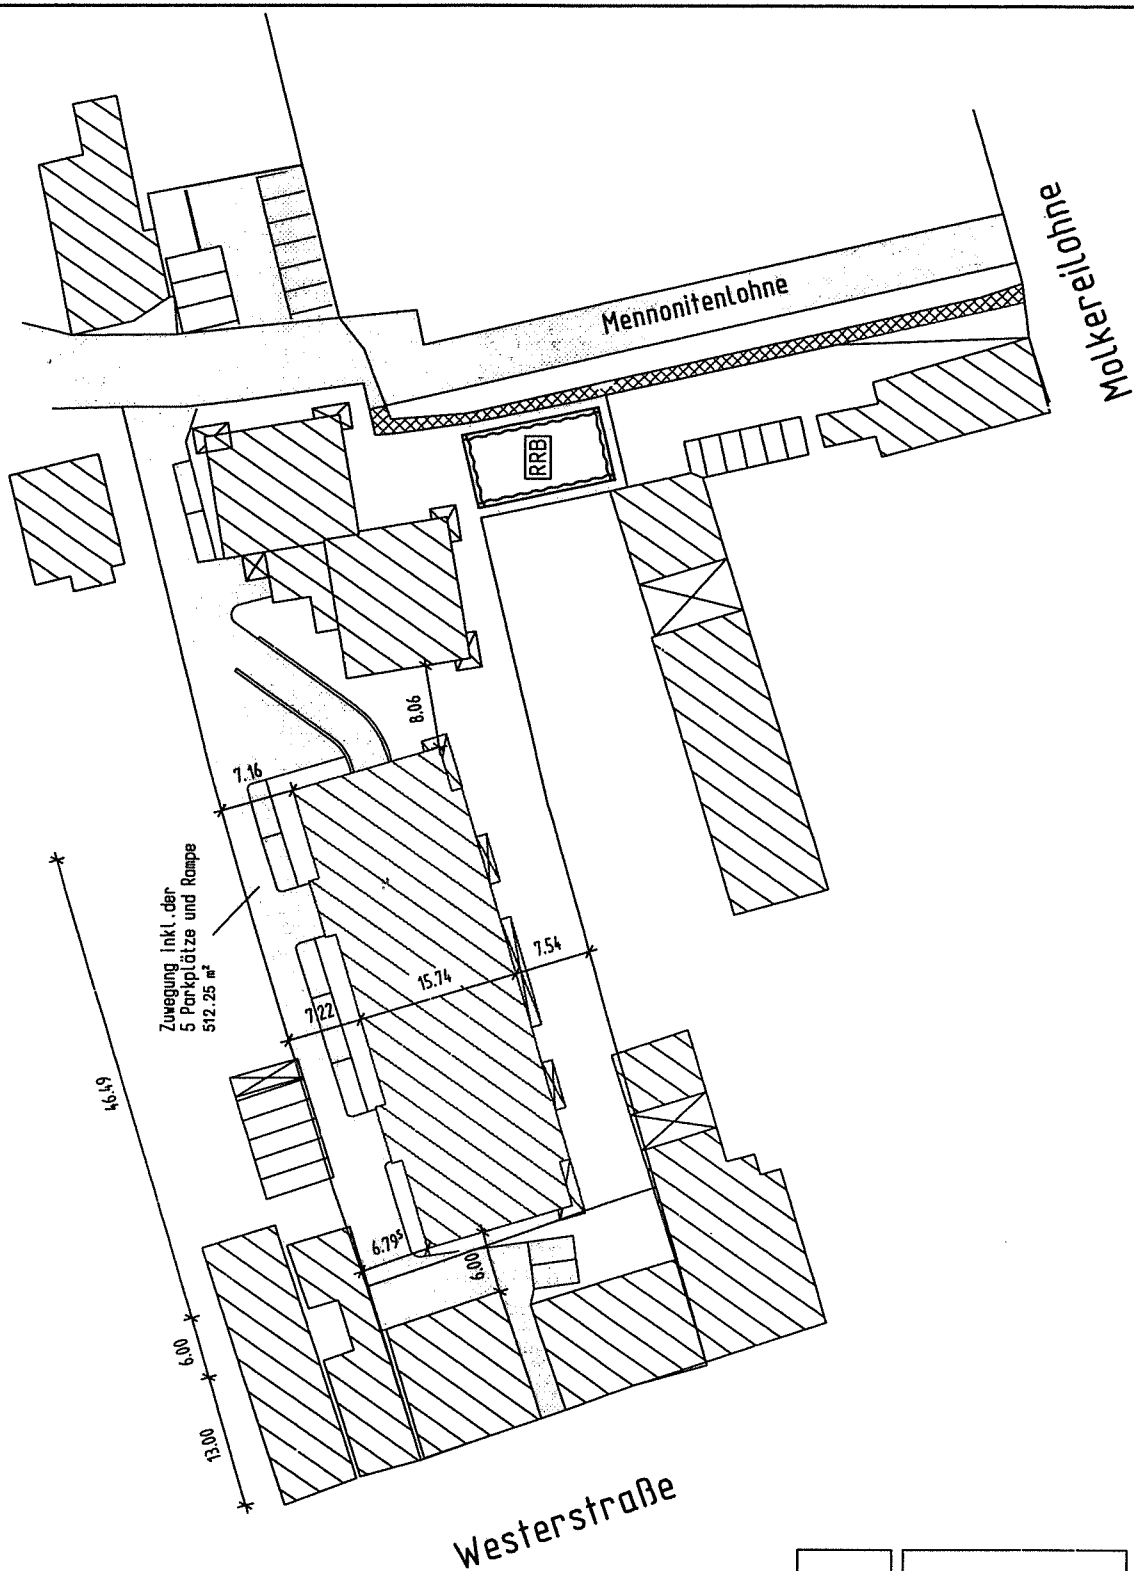

FUNK & PARTNER GMBH
 ARCHITECTS AND ARCHITECTS

Bremer Heerstraße 117
 26135 Oldenburg
 Tel.: 0441 - 26571-46
 Fax.: 0441 - 26571-49

Bauherr: Kladten Verwaltungs GmbH & Co. KG
 Bremer Heerstraße 117
 26135 Oldenburg

Bauort: Westerstraße 12-15
 26506 Norden

Projekt: Neubau eines Gebäudes für betreutes Wohnen (Eigentum Mennonitenlohnne) in einer Seniorenwohnanlage

Darstellung: Lageplan


Maßstab: 1:500

Oldenburg, 09.03.09

Bauherr:

Planer:

	1	2	
1	1	2	3	

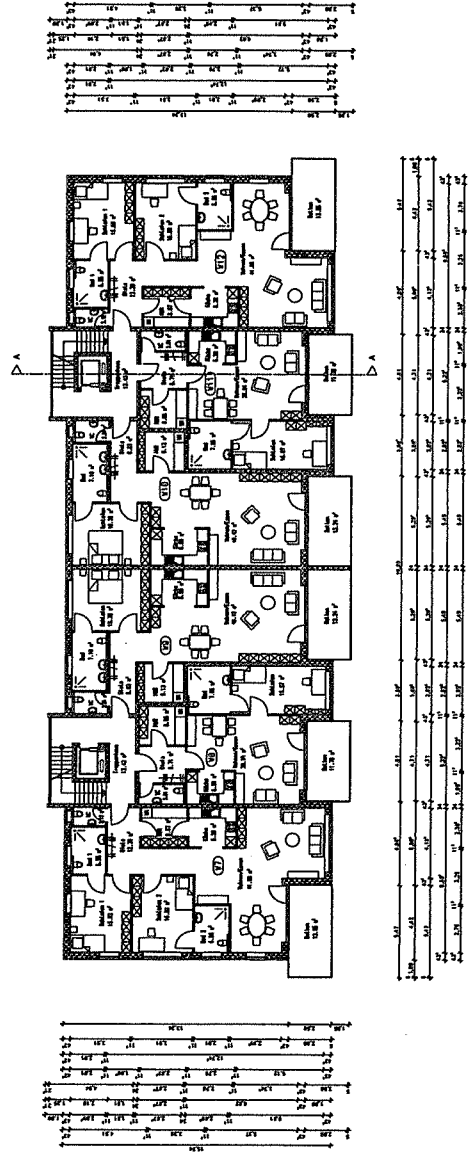[illegible]

FUNK & PARTNER GMBH
INGENIEURE UND ARCHITECTEN



FUNK & PARTNER GMBH
INGENIEURE UND ARCHITECTEN






[illegible]



[illegible]

FUNK & PARTNER GMBH
INGENIEURE UND ARCHITECTEN







Darstellung: Grundriß 2. Obergeschoß, Grundriß Dachgeschoß




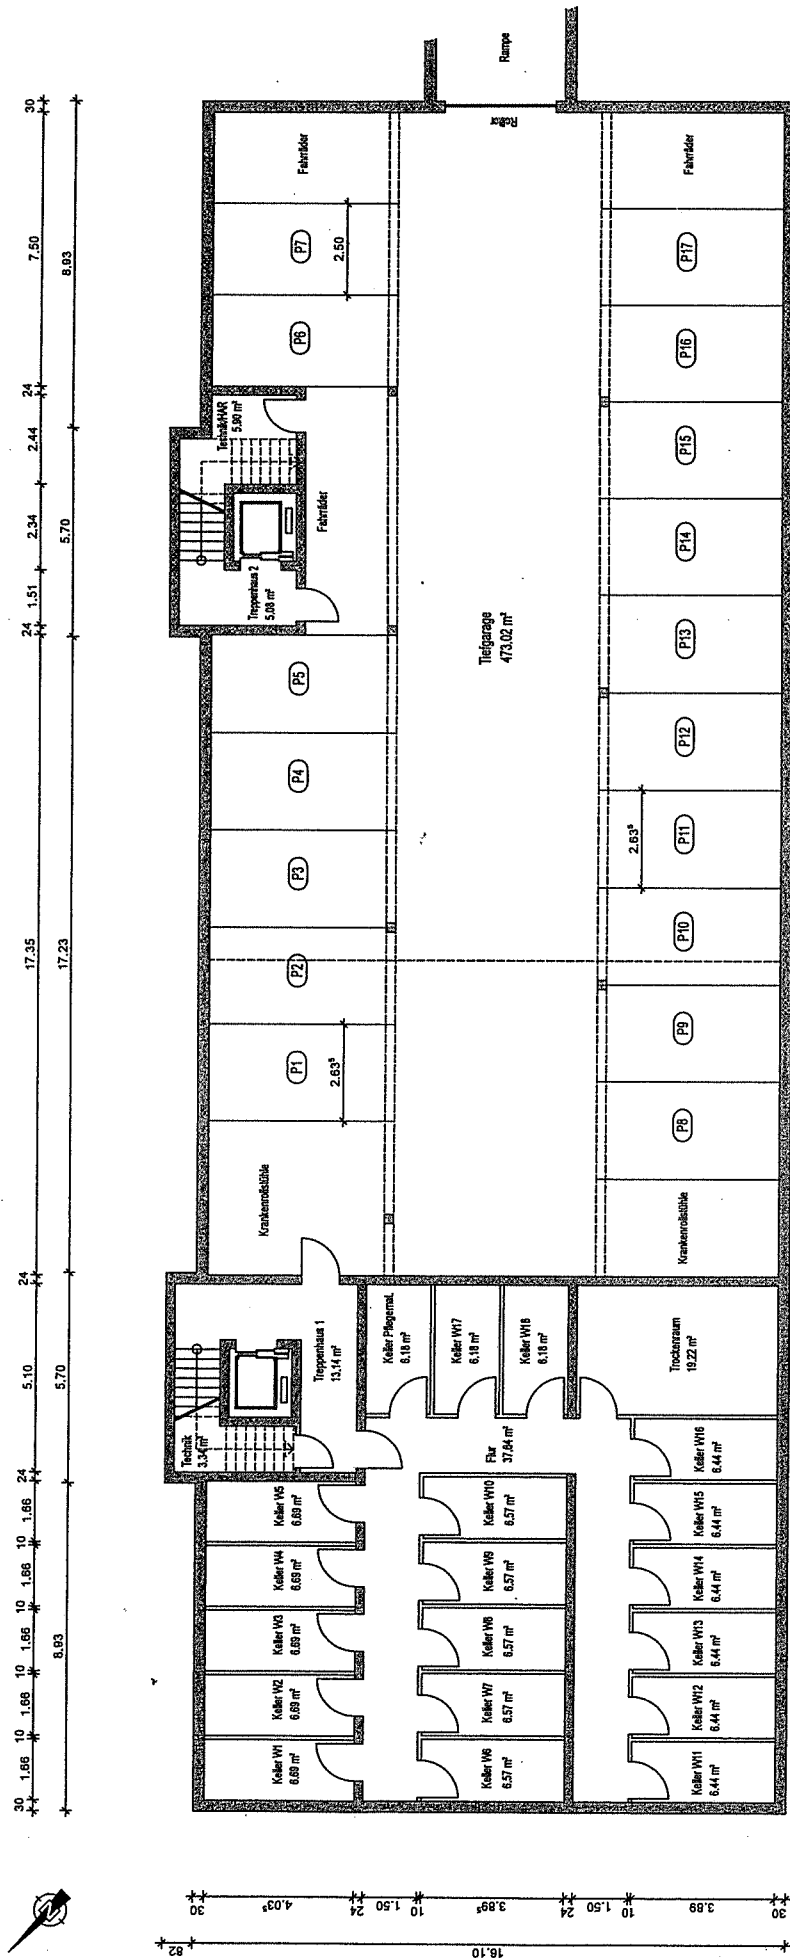

Grundriß Kellergeschoß

FUNK & PARTNER GMBH INGENIEURE UND ARCHITECTEN		Bruno, Heerstraße 117 26135 Oldenburg Tel.: 0441 - 2577-45 Fax: 0441 - 2577-46	
Bauherr:	Kloster, Verwaltung, Gehl & Co. KG	Bauort:	Heerstraße 117 26135 Oldenburg
Projekt:	Neubau eines Gebäudes für betreutes Wohnen (inkl. stationäre Pflege) in einer Seniorenwohnanlage	Maßstab:	1:100
Oldenburg, 07.05.08		Bauherr:	
		Planer:	