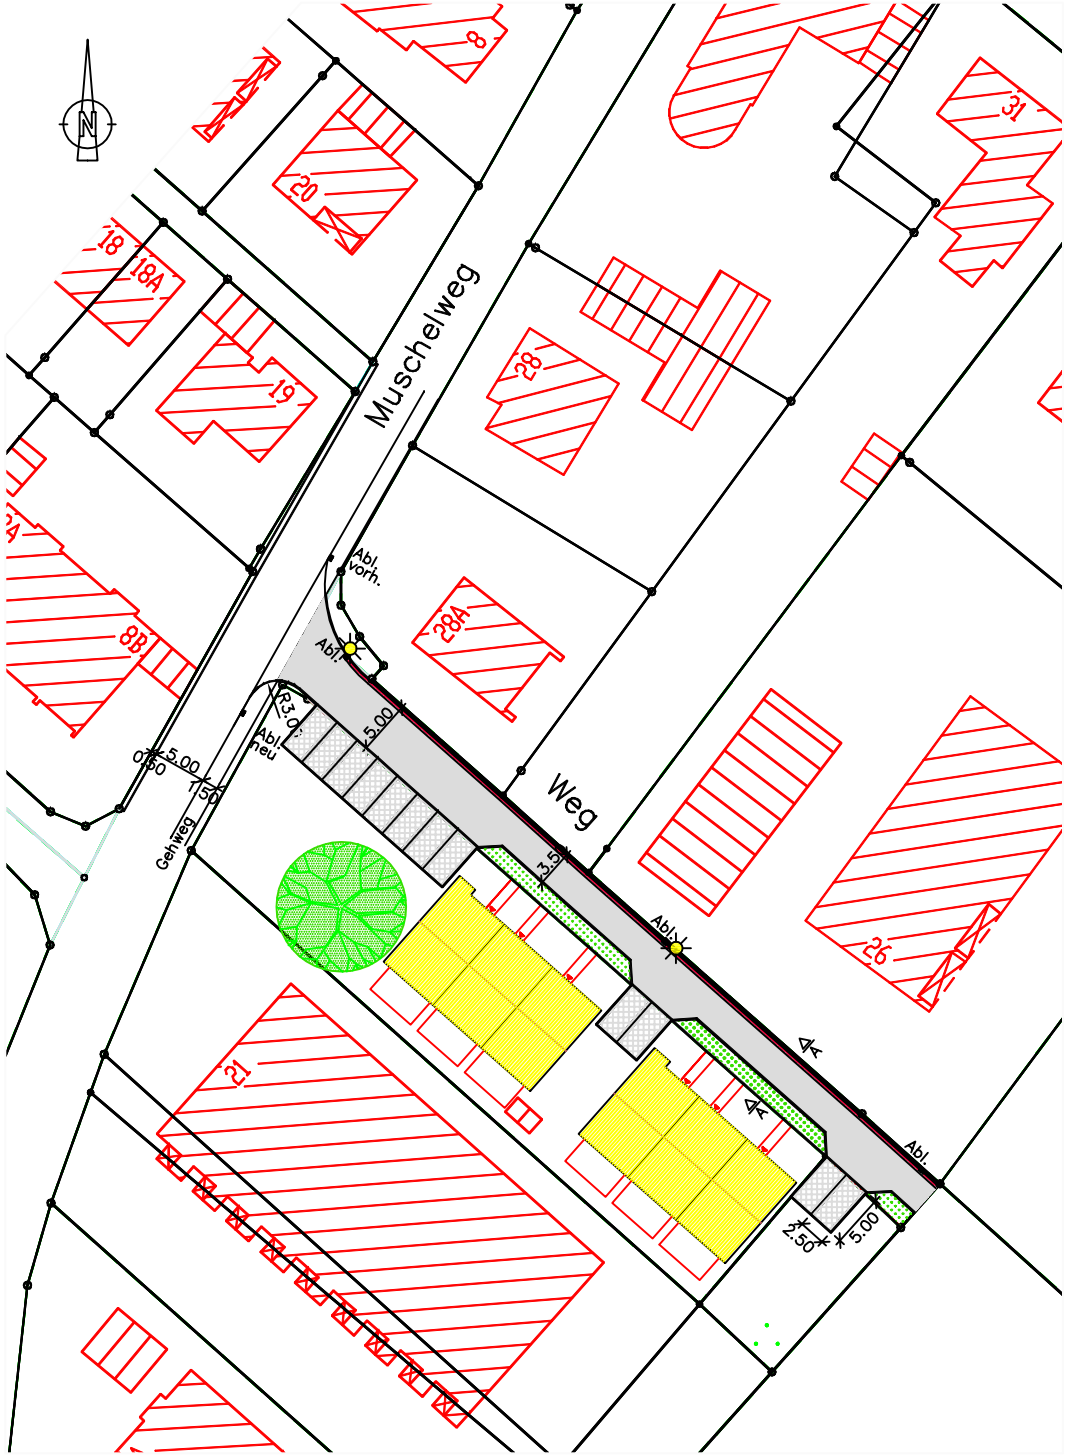

SCHNITT A–A, M. 1:50

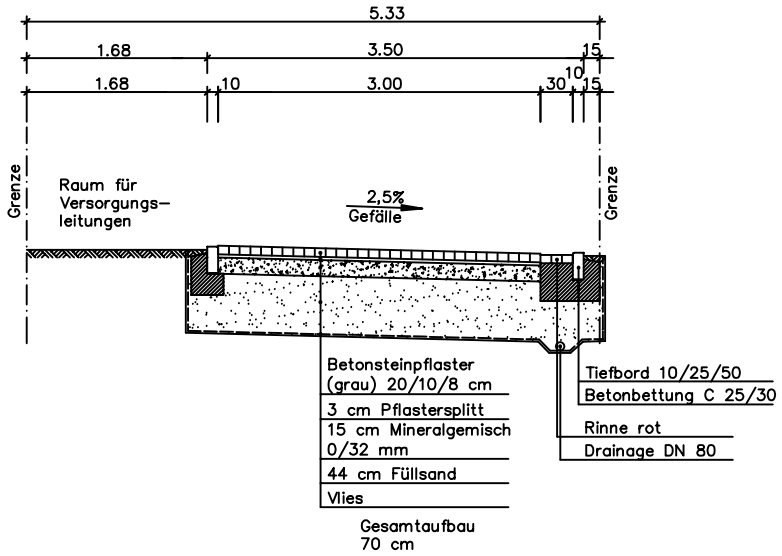

Niedersächsische Landgesellschaft m.b.H.

Geschäftsstelle Aurich
Am Pferdemarkt 1
26603 Aurich
Telefon 04941/1705-0
Telefax 04941/1705-55
http://www.nlg.de
E-Mail info@aurich.nlg.de

NLG aktiv für land und leute

genehmigt :	Planverfasser : VRIELING	
	Datum	Name
bearbeitet :		
gezeichnet :	23.04.2009	SPECHT

Maßstab: 1 : 500

ANLAGE 1
BLATT 2

STADT NORDEN
BAUGEBIET NORDEN–WESTERMARSCH
BEBAUUNGSPLAN NR.
STRASSENBAU

Lageplan, Querschnitt