



Stadt Norden
Regelschnitt B-B Fahrbahn
M.: 1 : 25

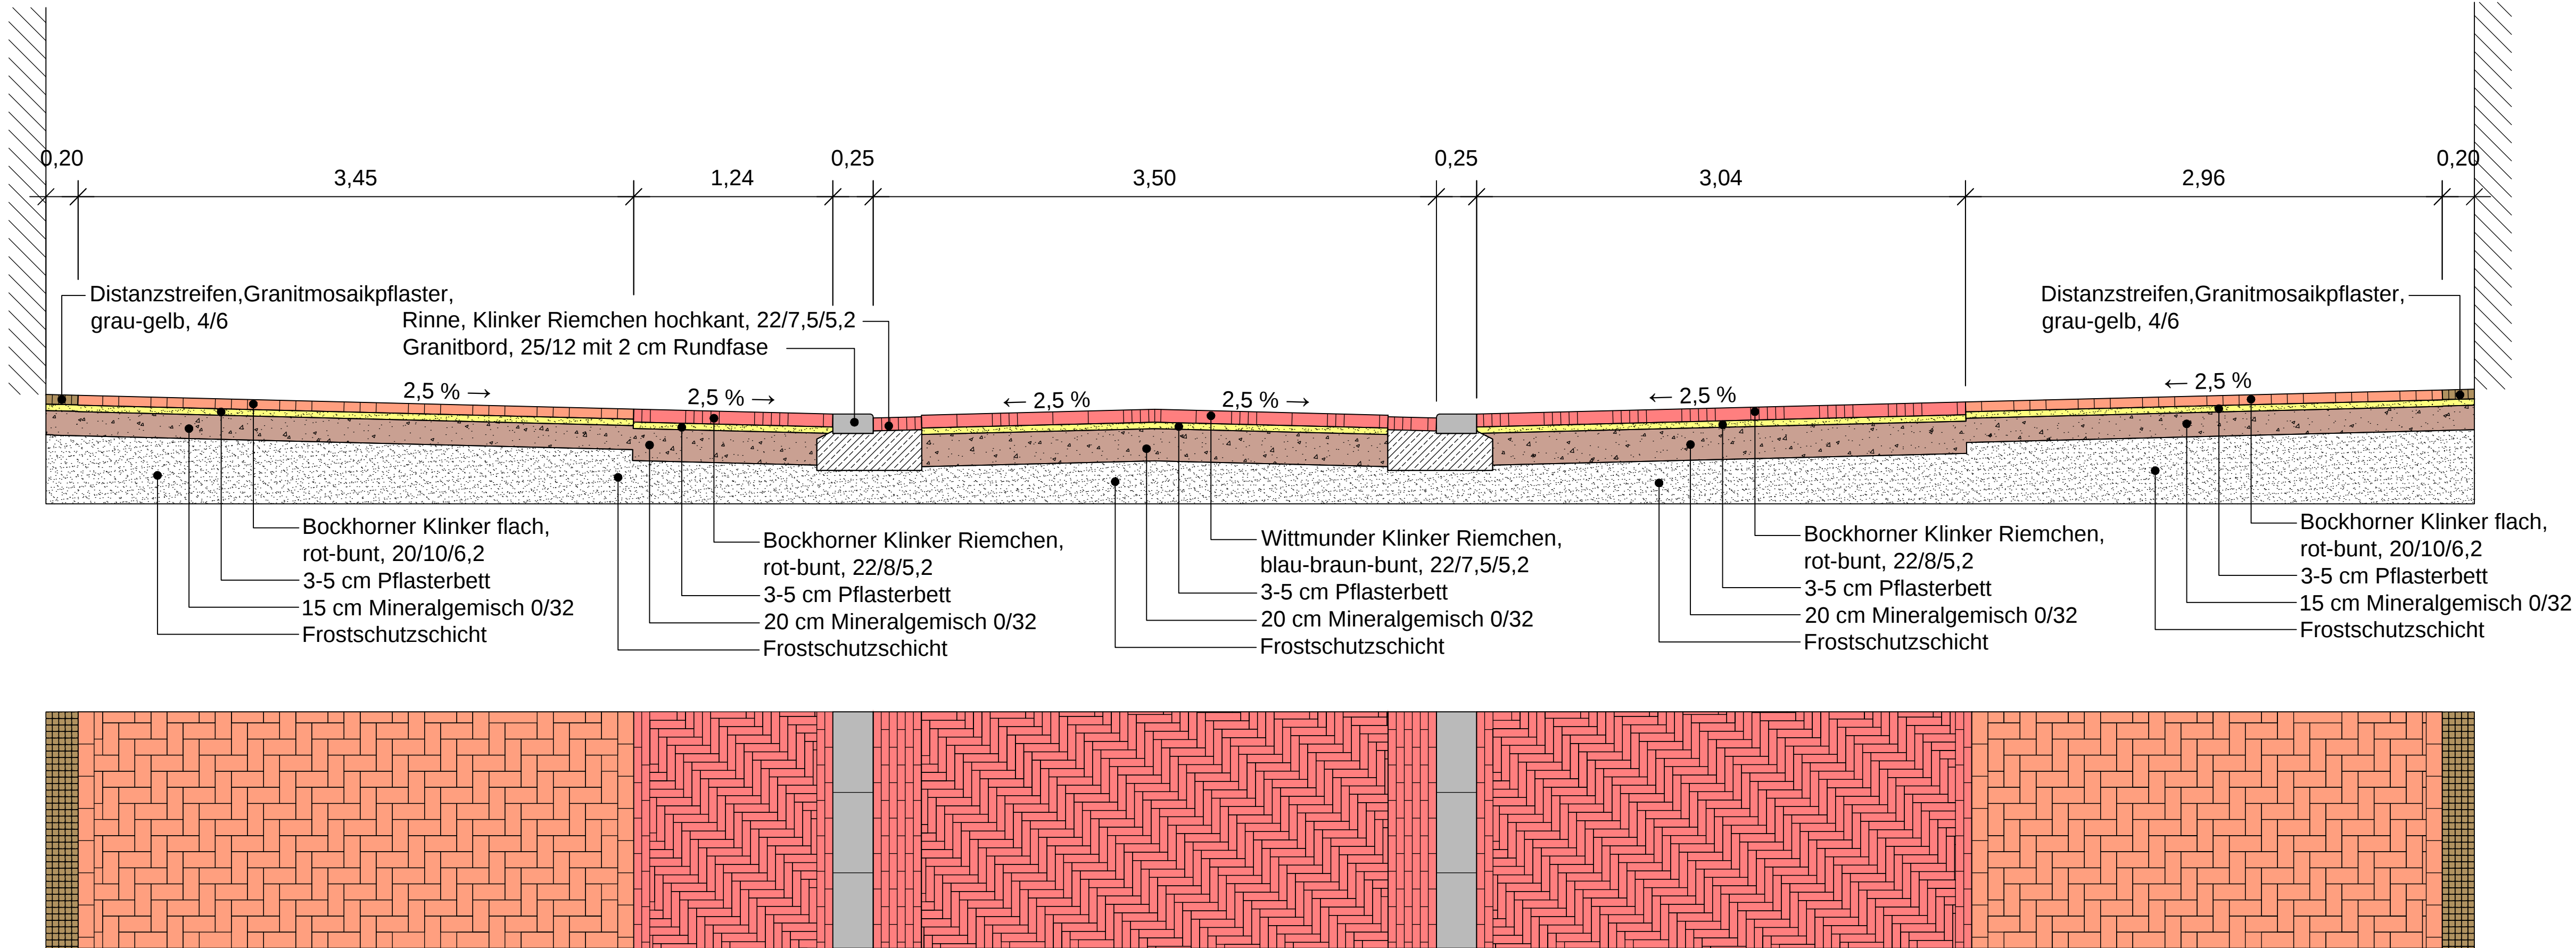

	Datum	Zeichen
bearbeitet	11.04.11	L.S.
gezeichnet	11.04.11	K. Kuper
geprüft		

Entwurfsbearbeitung:

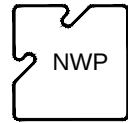

Planungsgesellschaft mbH
Escherweg 1 • 26121 Oldenburg
Postfach 3867 • 26028 Oldenburg
Telefon 0441/97174-0 • Telefax 0441/9717473



Niemann & Partner
Planungsgesellschaft mbH
Thedastr. 2b - 26506 Norden
Telefon 04931/94280

STADT NORDEN		Anlage Nr.: 2	
		Blatt Nr.: 2	
		Datum	Zeichen
Umgestaltung Neuer Weg		nachgeprüft	
Regelschnitt Fahrbahn		Schnitt B-B	
Aufgestellt		Maßstab: 1 : 25	
		Genehmigt:	