


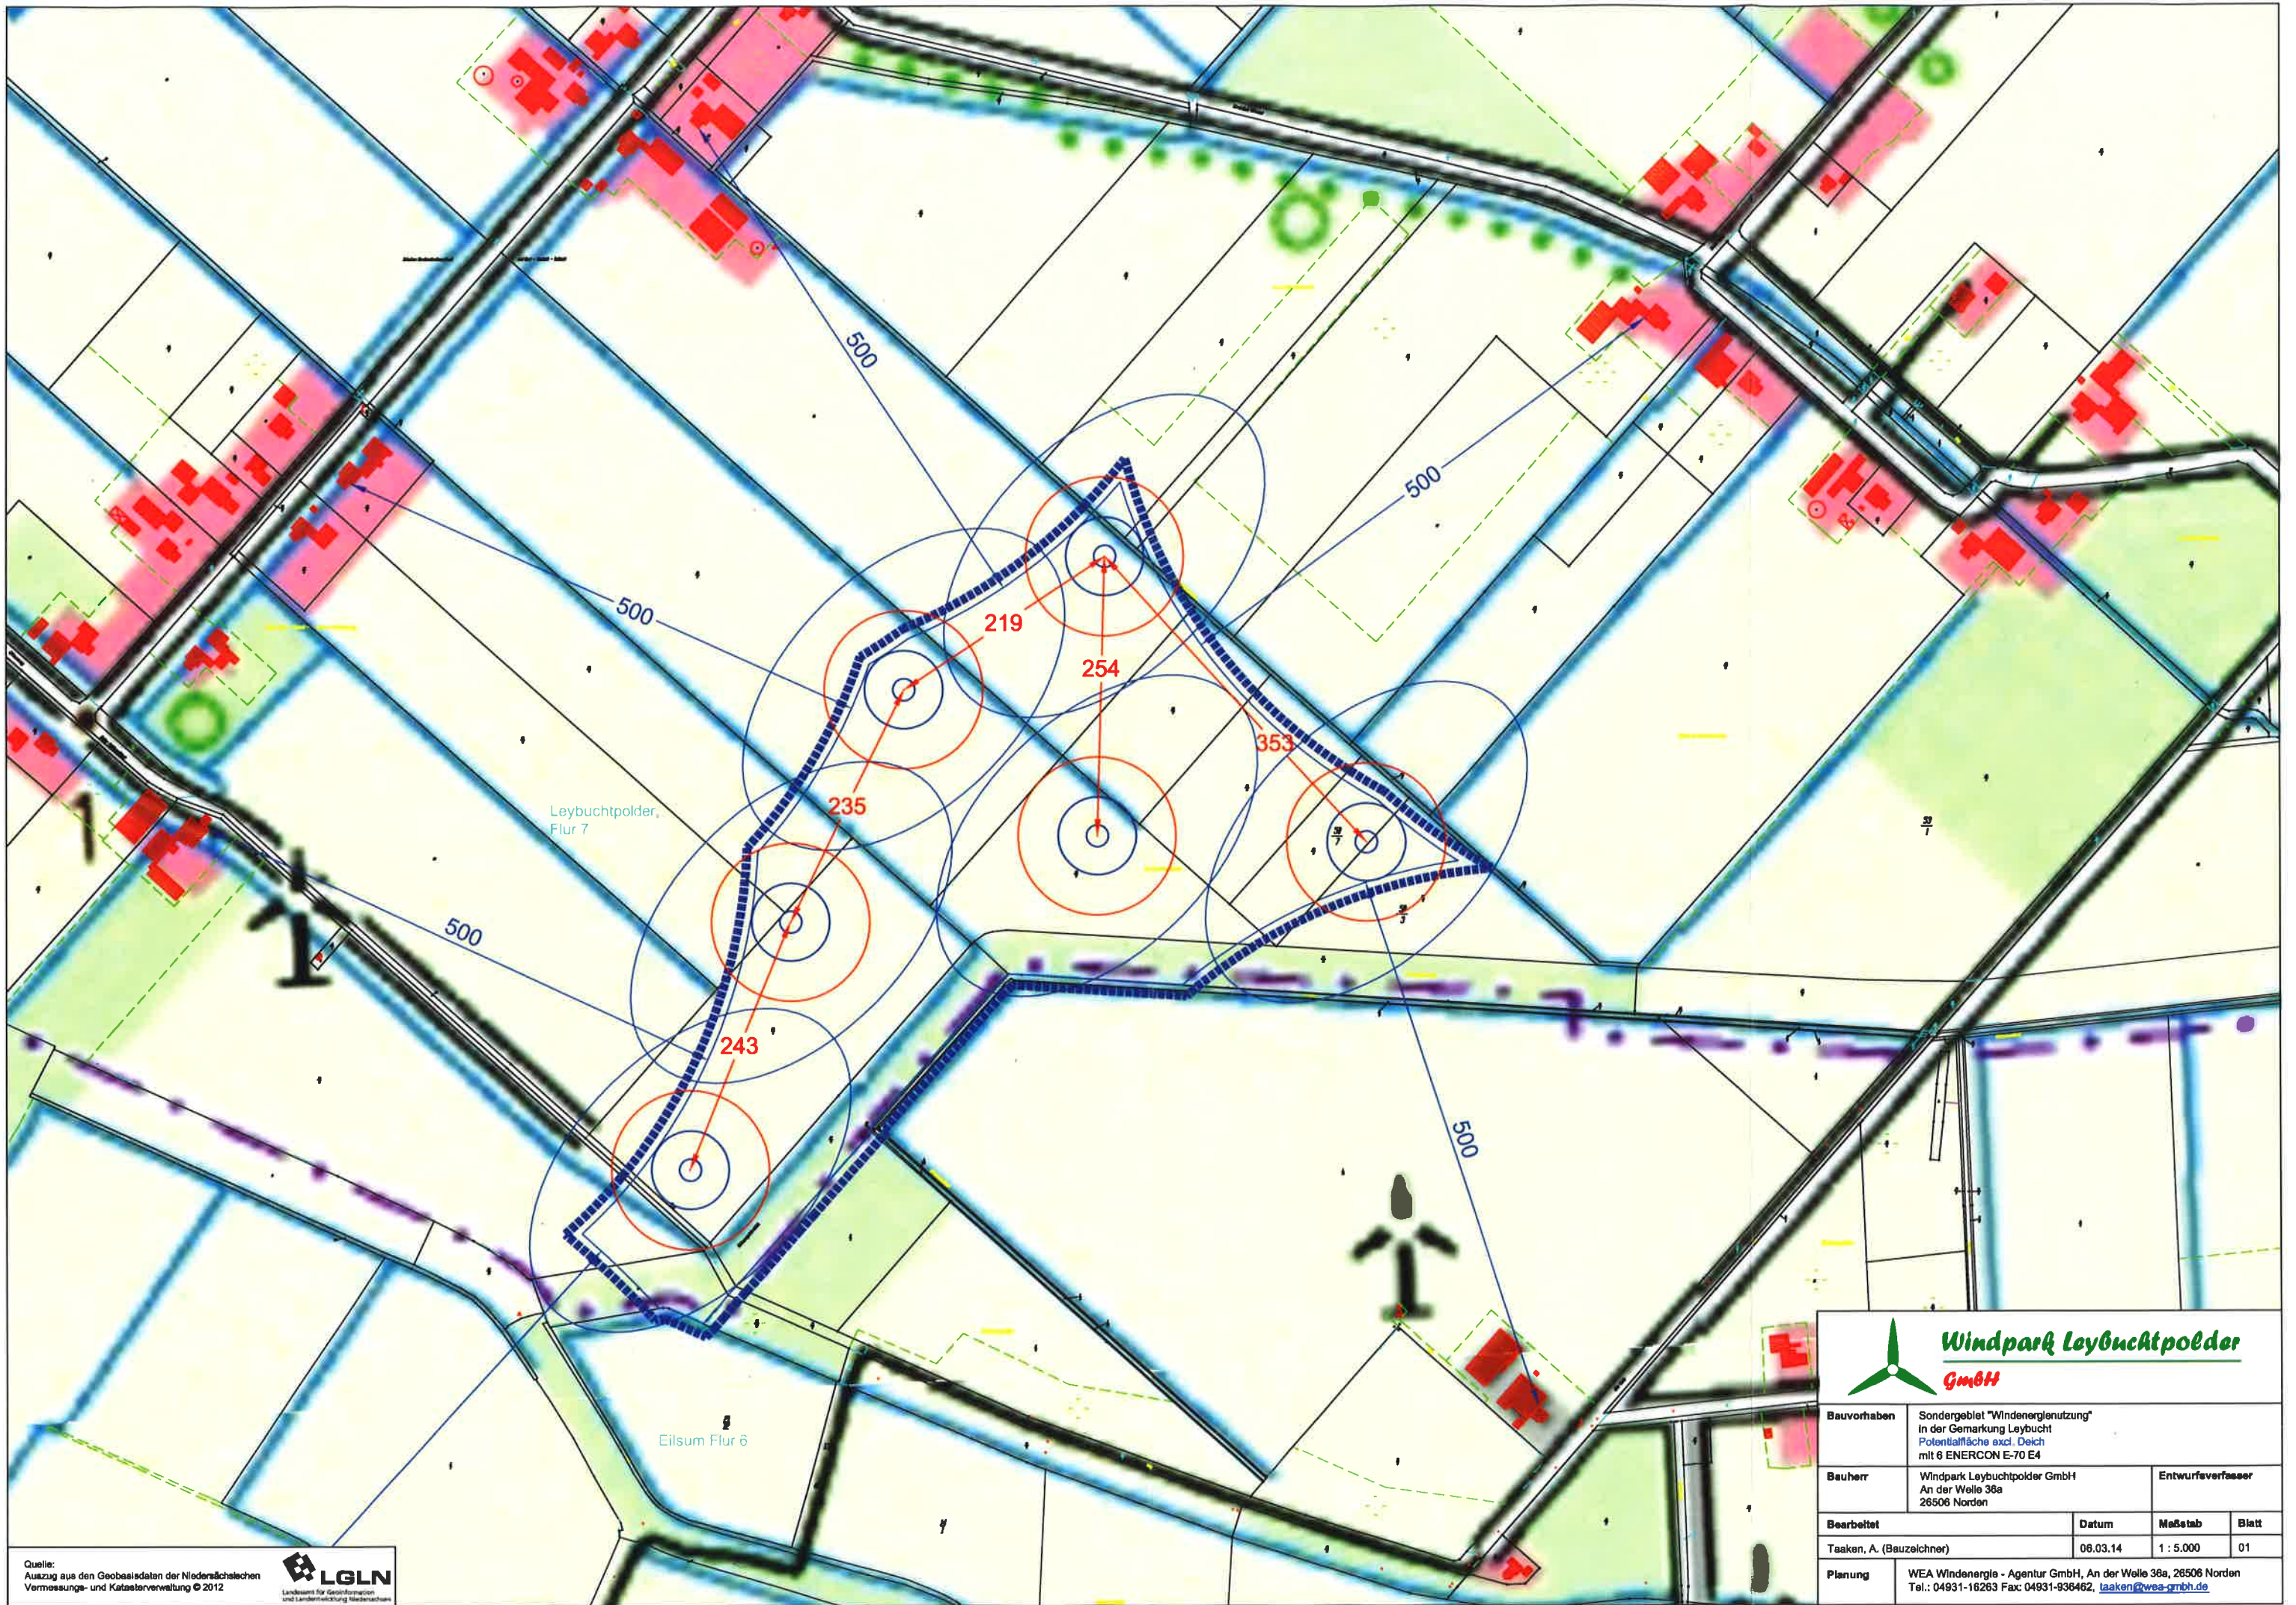


Quelle:
Auszug aus den Geobasisdaten der Niedersächsischen
Vermessungs- und Katasterverwaltung © 2012



 **Windpark Leybucht polder
GmbH**

Bauvorhaben	Sondergebiet "Windenergienutzung" In der Gemarkung Leybucht Potentialfläche excl. Deich mit 6 ENERCON E-70 E4			
Bauherr	Windpark Leybucht polder GmbH An der Welle 36a 26506 Norden		Entwurfsverfasser	
Bearbeitet	Datum	Maßstab	Blatt	
Taaken, A. (Bauzeichner)	06.03.14	1 : 5.000	01	
Planung	WEA Windenergie - Agentur GmbH, An der Welle 36a, 26506 Norden Tel.: 04931-16263 Fax: 04931-936462, taaken@wea-grmh.de			

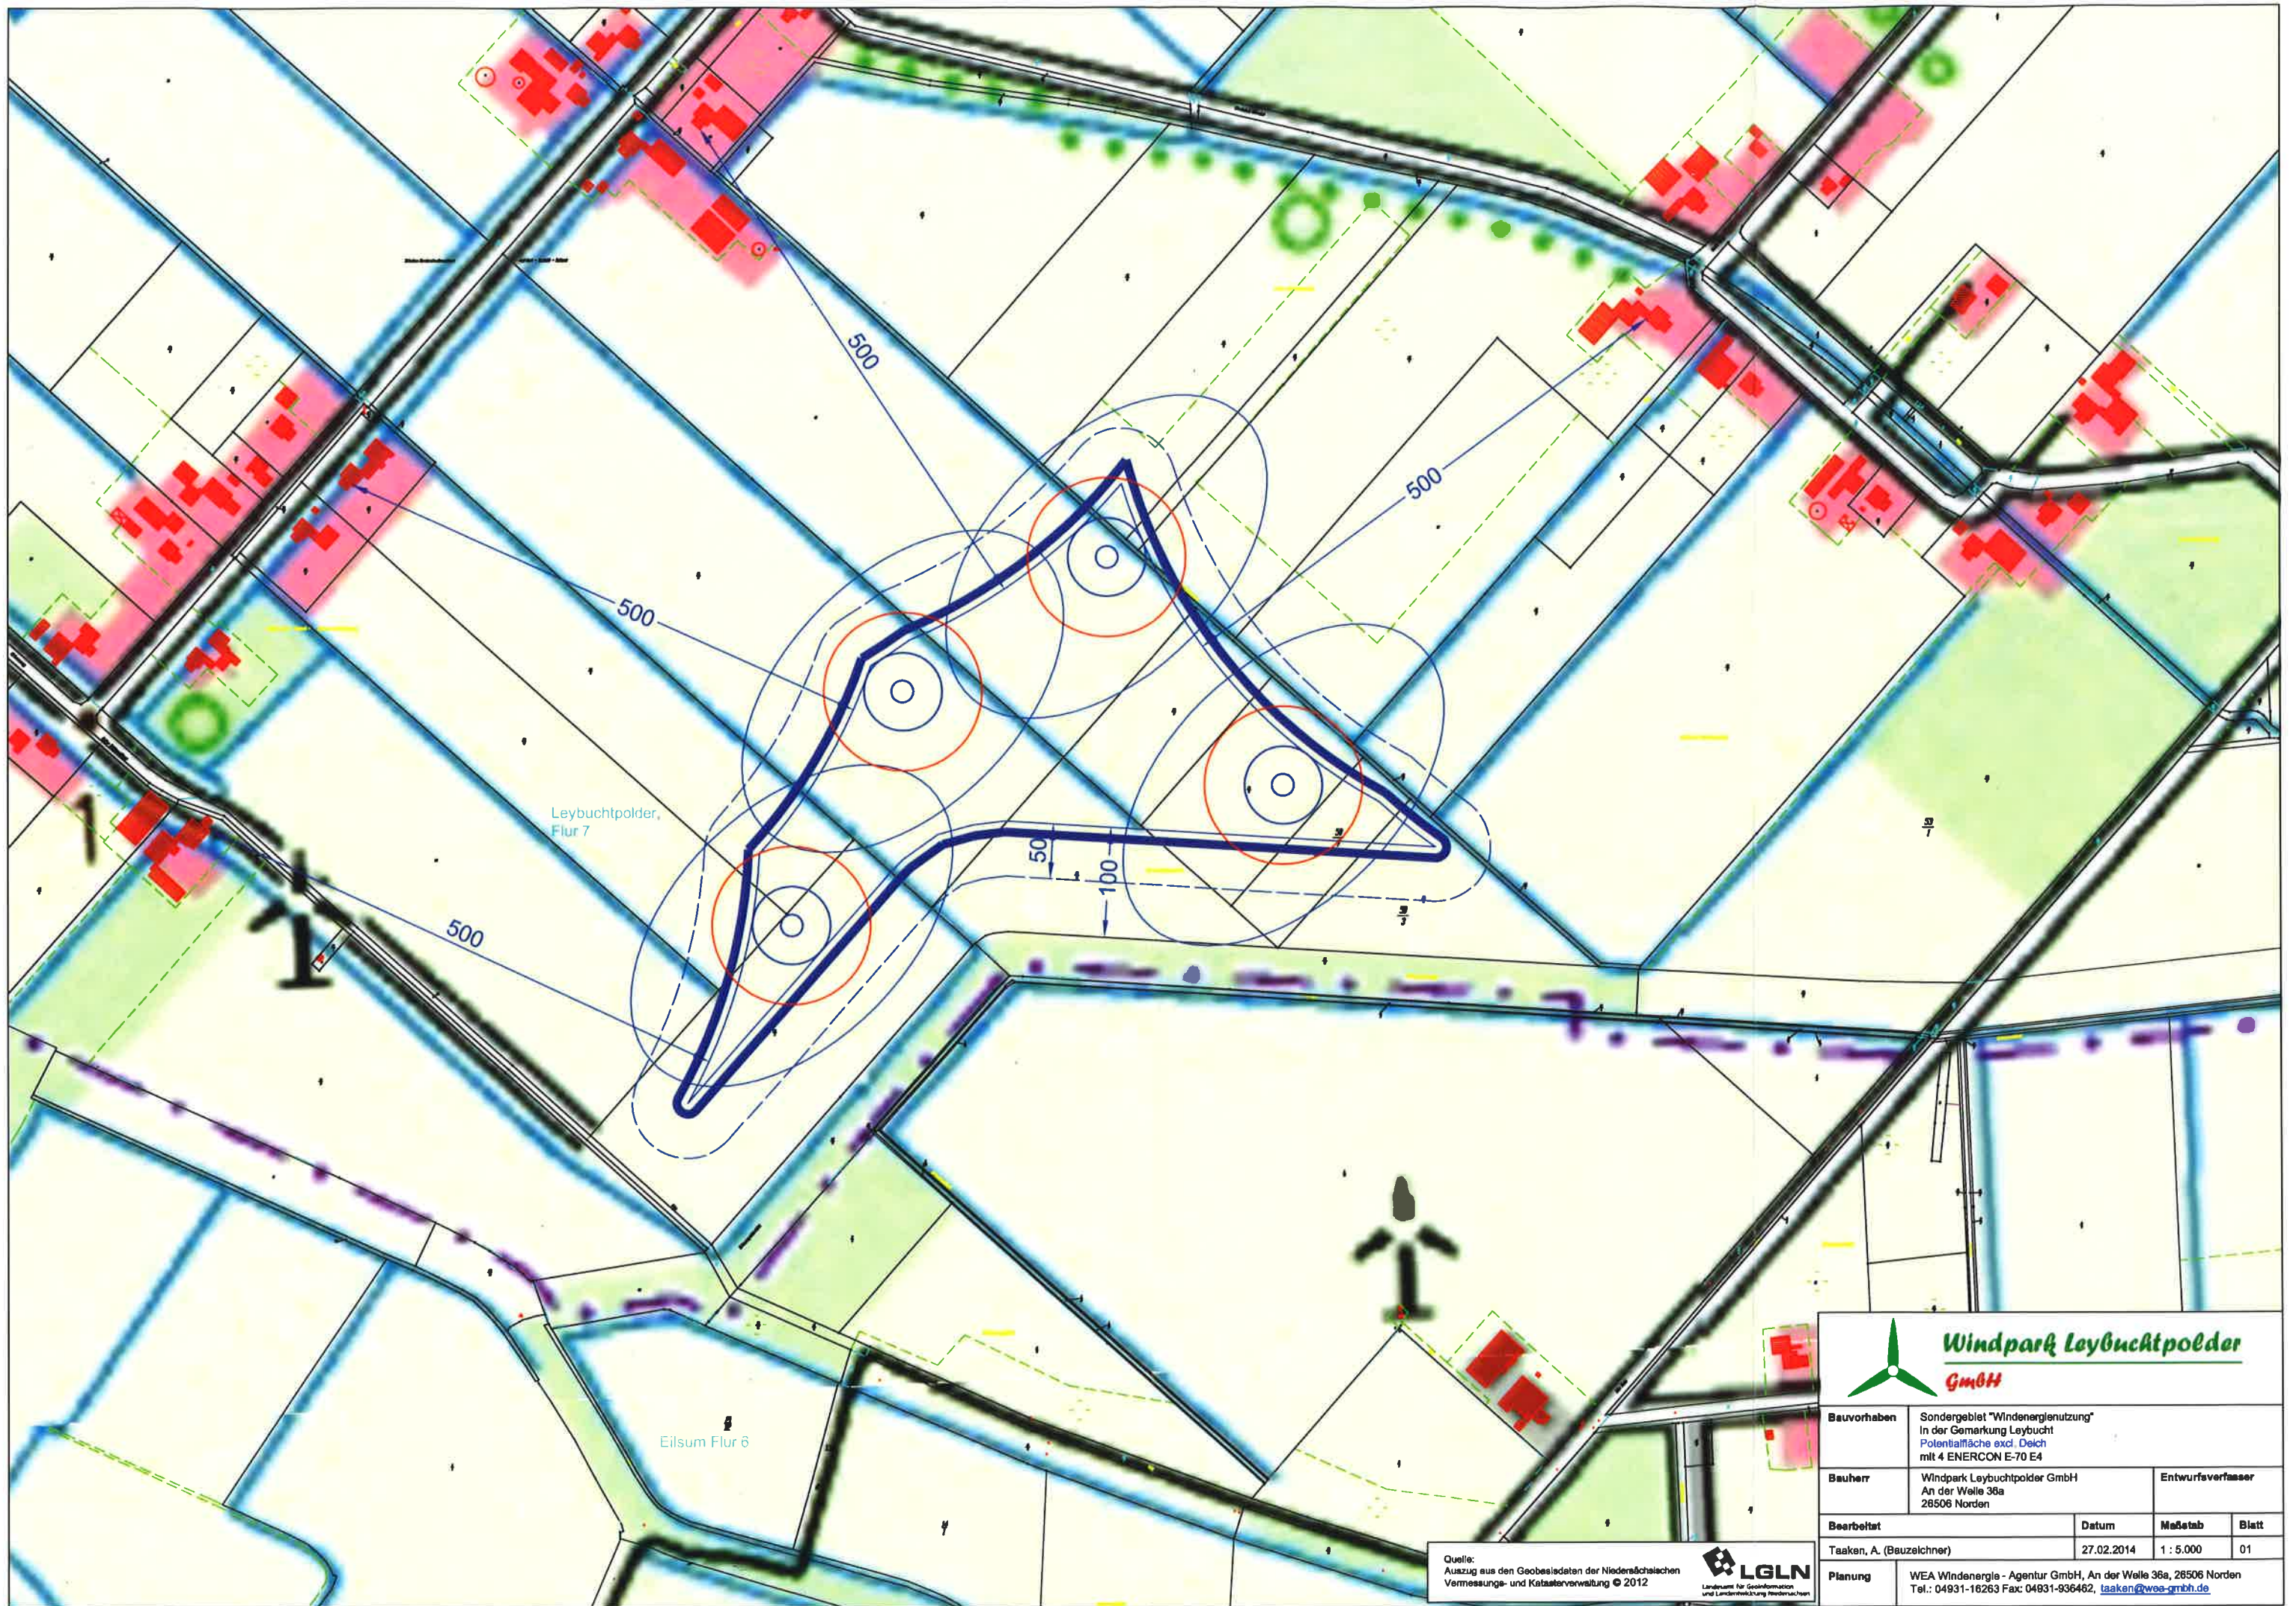



Windpark Leybucht polder
GmbH

Bauvorhaben	Sondergebiet "Windenergienutzung" In der Gemarkung Leybucht Potentialfläche exkl. Deich mit 4 ENERCON E-70 E4						
Bauherr	Windpark Leybucht polder GmbH An der Welle 36a 28506 Norden	Entwurfsverfasser					
Bearbeitet	Taaken, A. (Bauzeichner)	Datum	27.02.2014	Maßstab	1 : 5.000	Blatt	01
Planung	WEA Windenergie - Agentur GmbH, An der Welle 36a, 28506 Norden Tel.: 04931-16263 Fax: 04931-936462, taaken@wea-gmbh.de						

Quelle:
Auszug aus den Geobasisdaten der Niedersächsischen
Vermessungs- und Katasterverwaltung © 2012



LGLN
Landesamt für Geoinformation
und Landesentwicklung Niedersachsen