Ansicht Ost

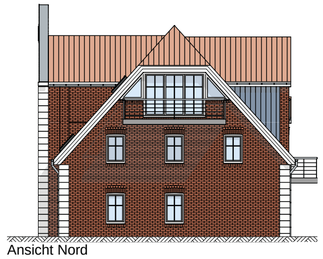

Ansicht Nord

Ansicht West

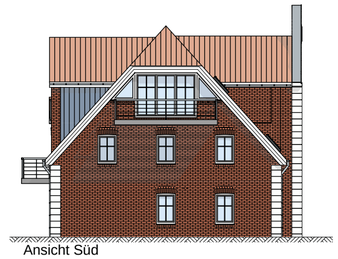

Ansicht Süd

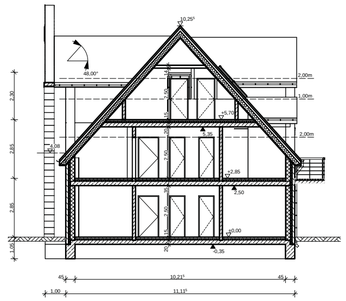

Schnitt

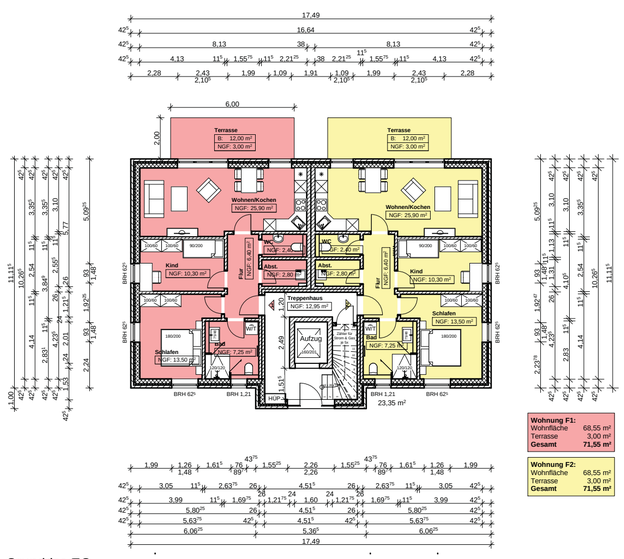

Grundriss EG

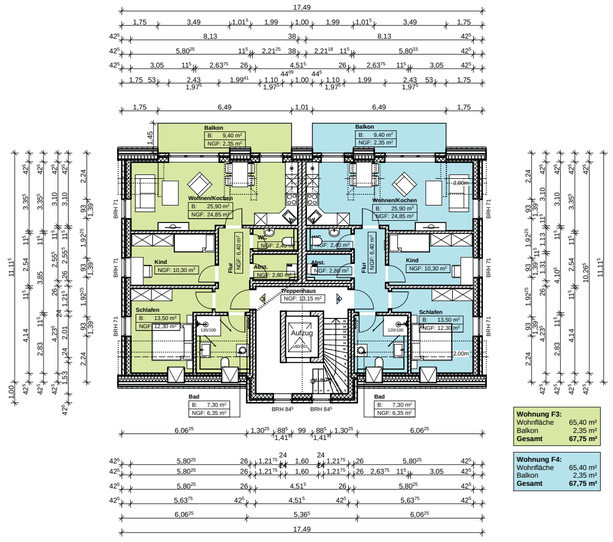

Grundriss OG

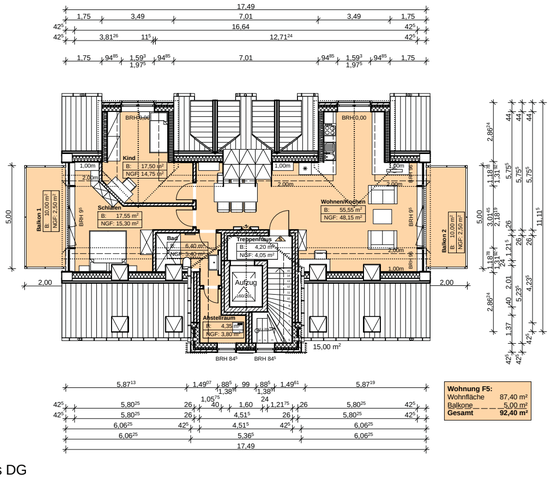

Grundriss DG

Anlage zum vorhabenbezogenen Bebauungsplan
Nr. 187V, „Gaswerkstraße / Ecke Sielstraße“

Vorhaben- und Erschließungsplan
Haustyp 2F (5WE)

BAUTEIL:
Übersicht

Projekt-Nr.:
516

Plan-Nr.:
001

BAUVORHABEN:
Wohnanlage "Wohnen am Siel"
26506 Norden, Haustyp 2 (5WE)

BAUHERR:
Branscheid Immobilien GbR
R. Thiel & H. Branscheid
Egerstraße 6
58256 Ennepetal

PLANER:
ARCHITEKTURBÜRO
KREMER & KREMER
Am Hafen 1
26506 Norden
www.kremer-kremer.de
Fon: 04931 / 14148
Fax: 04931 / 2168
mail@kremer-kremer.de

Maßstab:
1:200

GEZ.:
AB/USt

DATUM:
09.06.2015

- Bauherr - - Planer -

GEZ.:	DATUM:	ÄNDERUNGSINHALT:	INDEX NR.:
USt	04.02.15	Erstellt	000

Blattgröße: DIN A2, 594mm x 420mm

X:\PROJEKTE\BRANSCHEID_SIELSTR_516\CAD\16_Projekt_Haus2F.pln