


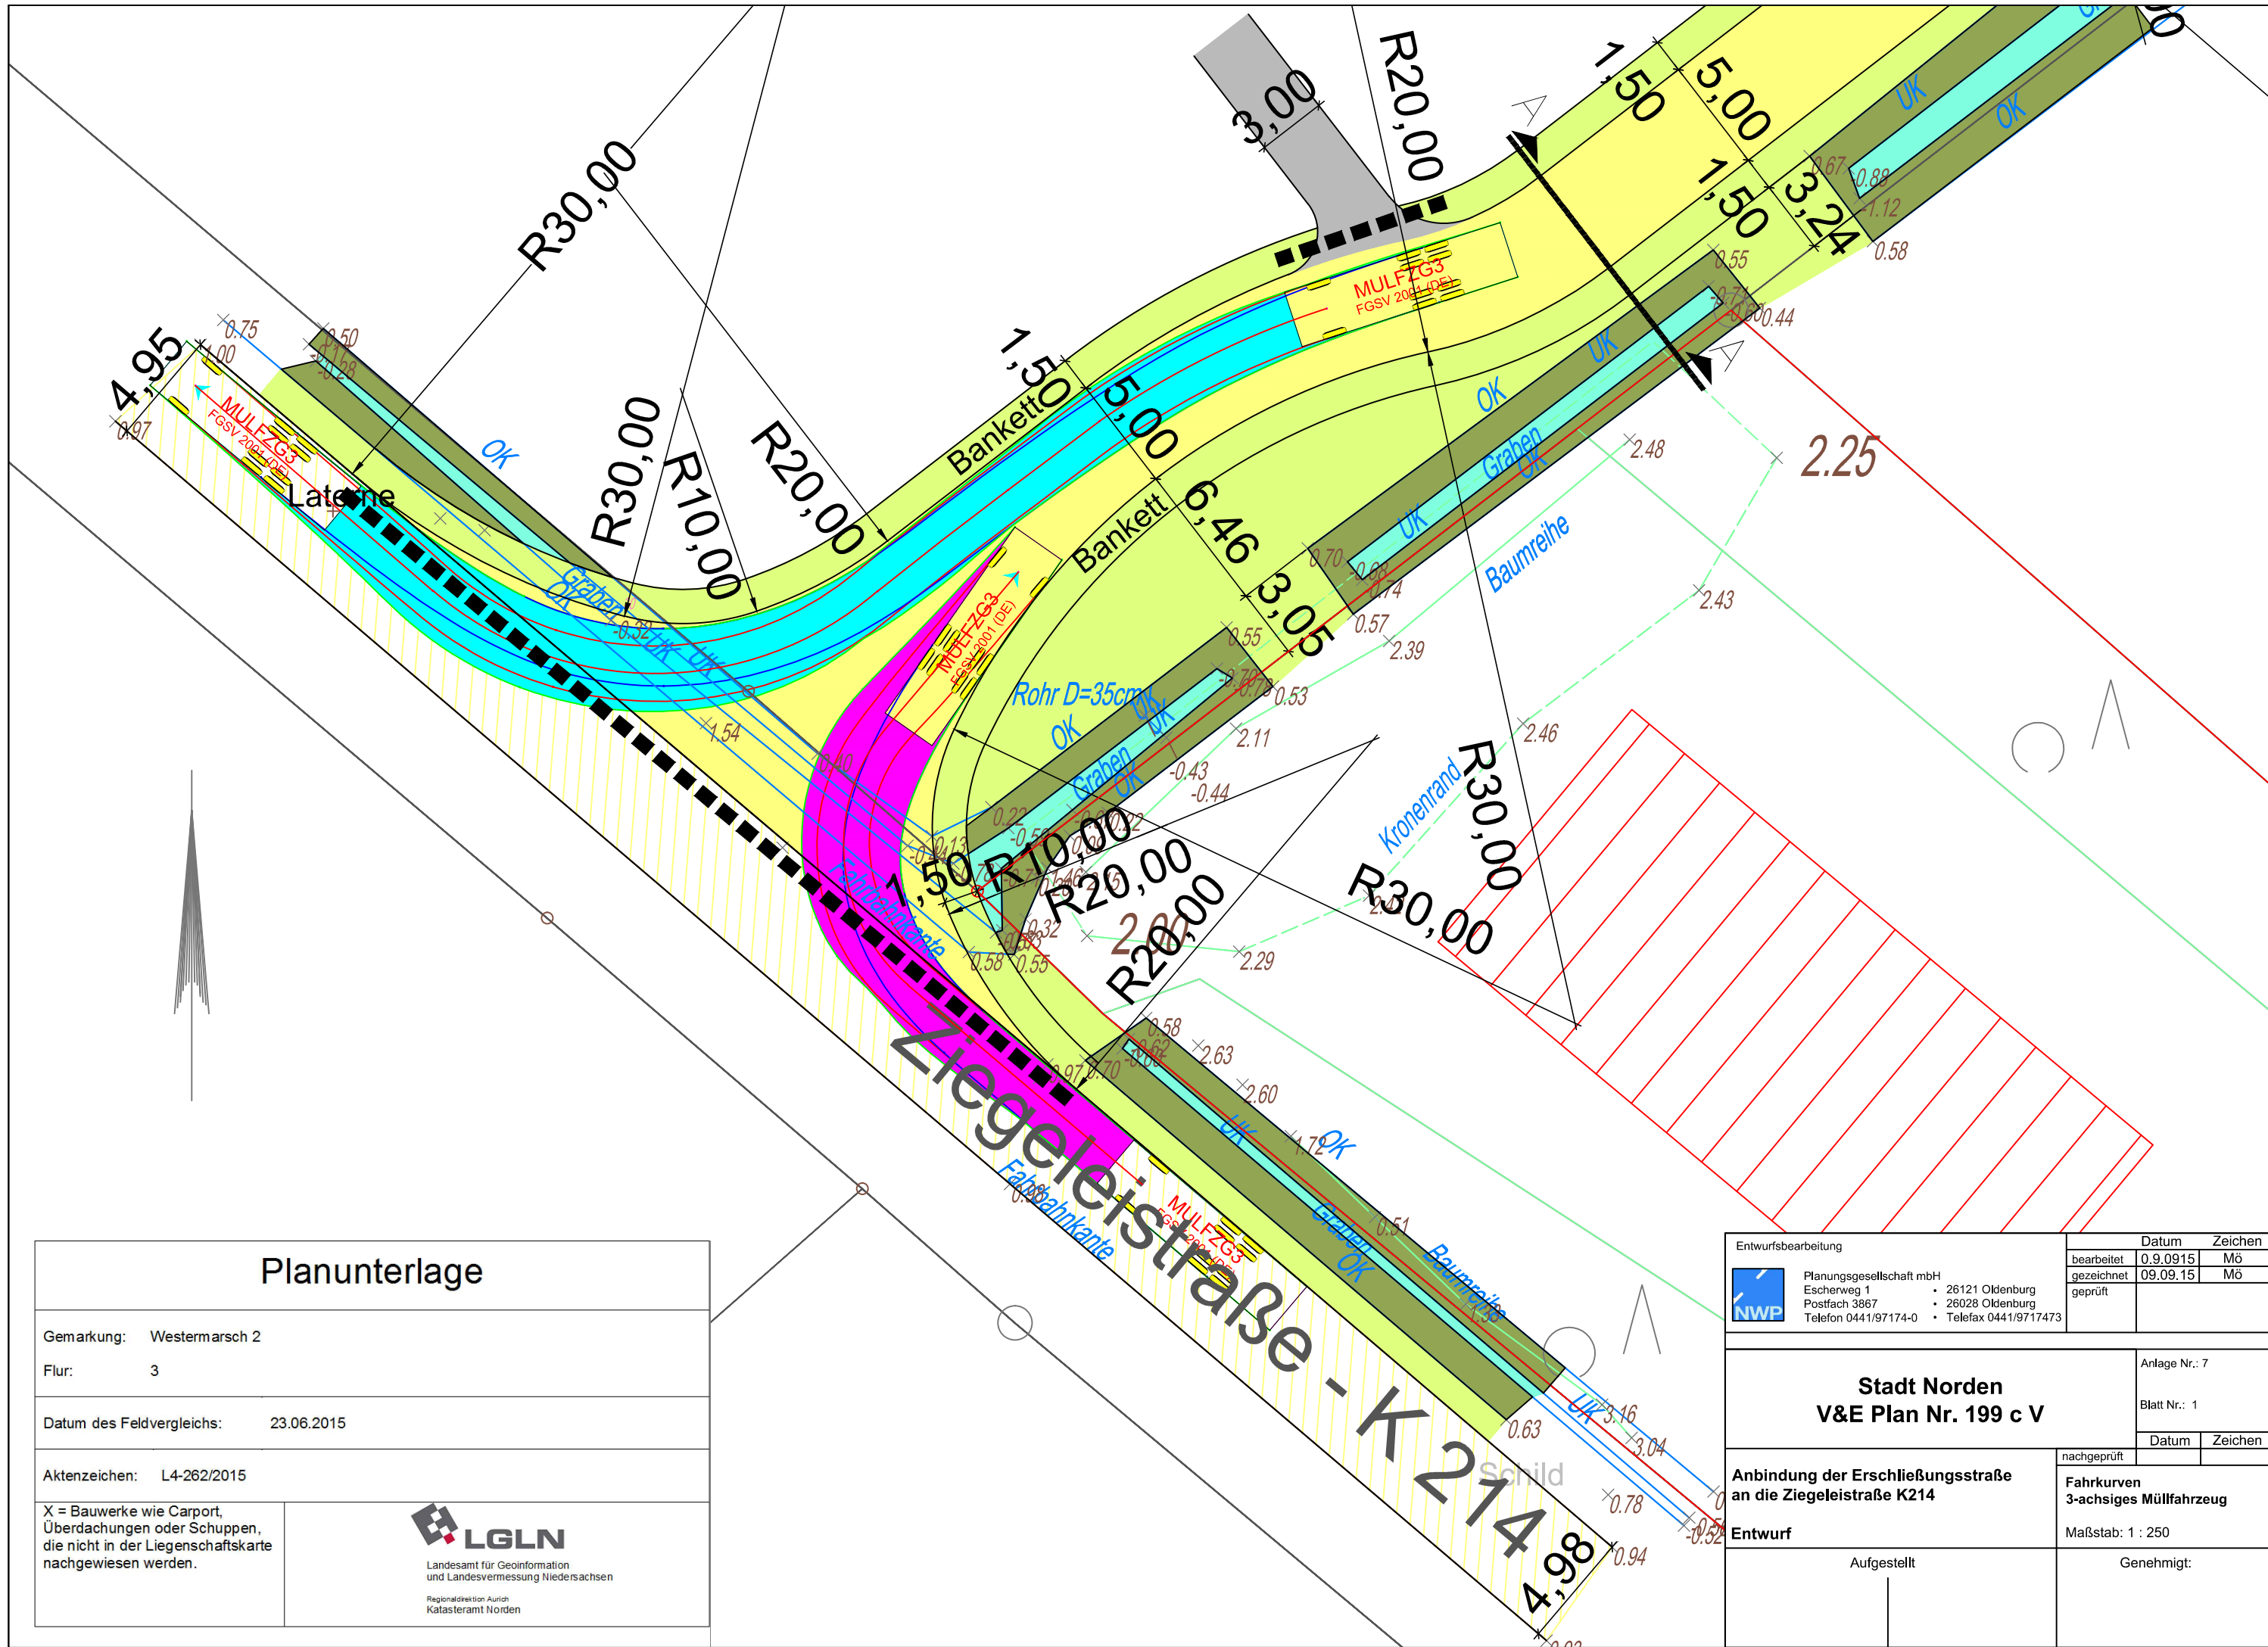

Planunterlage

Gemarkung: Westermarsch 2

Flur: 3

Datum des Feldvergleichs: 23.06.2015

Aktenzeichen: L4-262/2015

X = Bauwerke wie Carport, Überdachungen oder Schuppen, die nicht in der Liegenschaftskarte nachgewiesen werden.



Landesamt für Geoinformation
und Landesvermessung Niedersachsen
Regionaldirektion Aurich
Katasteramt Norden

Entwurfsbearbeitung		Datum		Zeichen	
	Planungsgesellschaft mbH		bearbeitet	0.9.0915	Mö
	Escherweg 1		gezeichnet	09.09.15	Mö
	Postfach 3867		geprüft		
Telefon 0441/97174-0		• 26121 Oldenburg		• 26028 Oldenburg	
		• Telefax 0441/9717473			

Stadt Norden V&E Plan Nr. 199 c V			Anlage Nr.: 7	
			Blatt Nr.: 1	
			Datum	Zeichen

Anbindung der Erschließungsstraße an die Ziegeleistraße K214	nachgeprüft	
	Fahrkurven 3-achsiges Müllfahrzeug	
Entwurf	Maßstab: 1 : 250	

Aufgestellt	Genehmigt: