




TEIL-ANSICHT NORD-OST

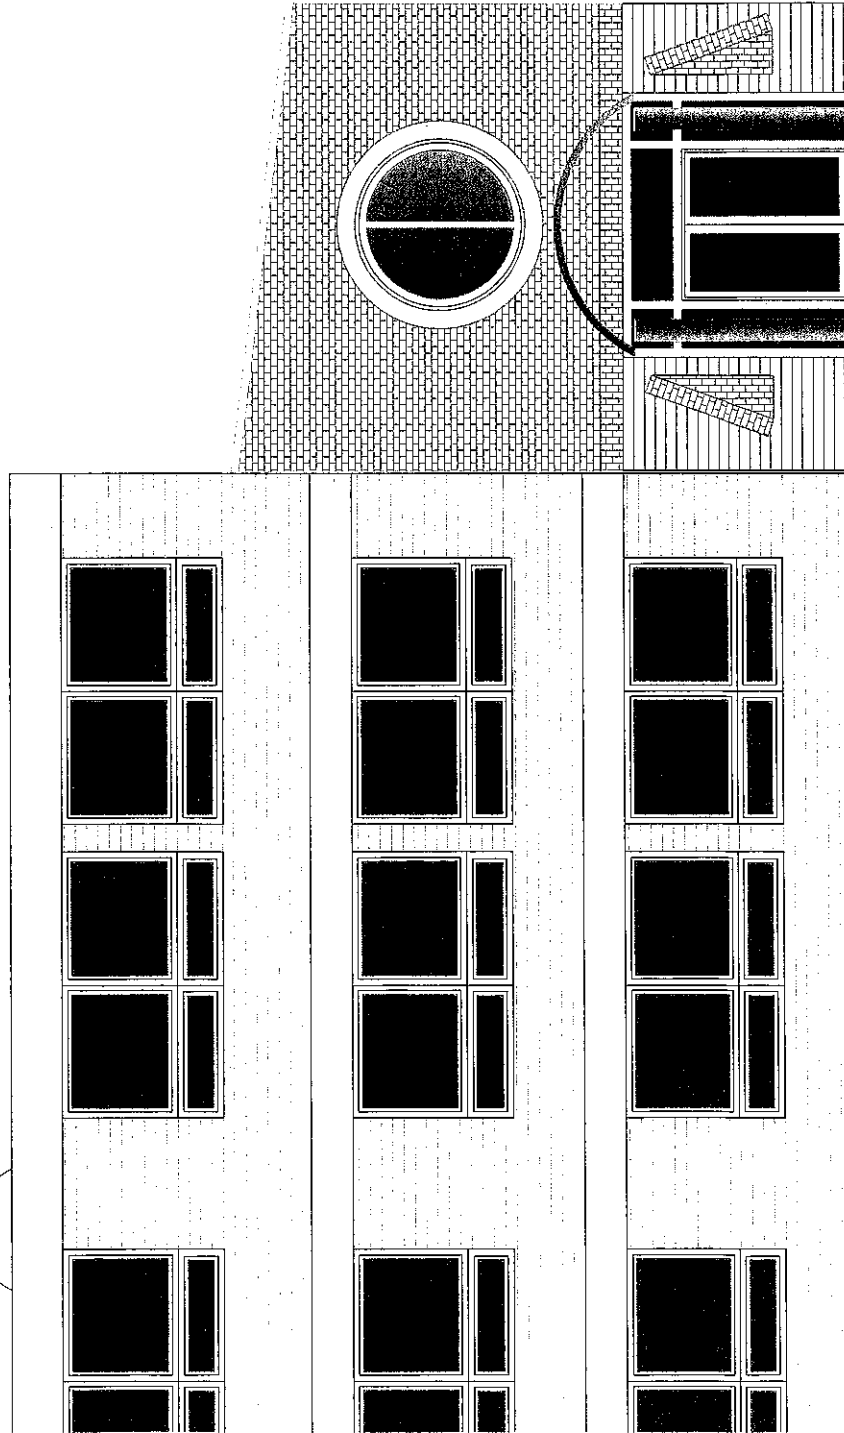


TEIL-ANSICHT NORD-WEST

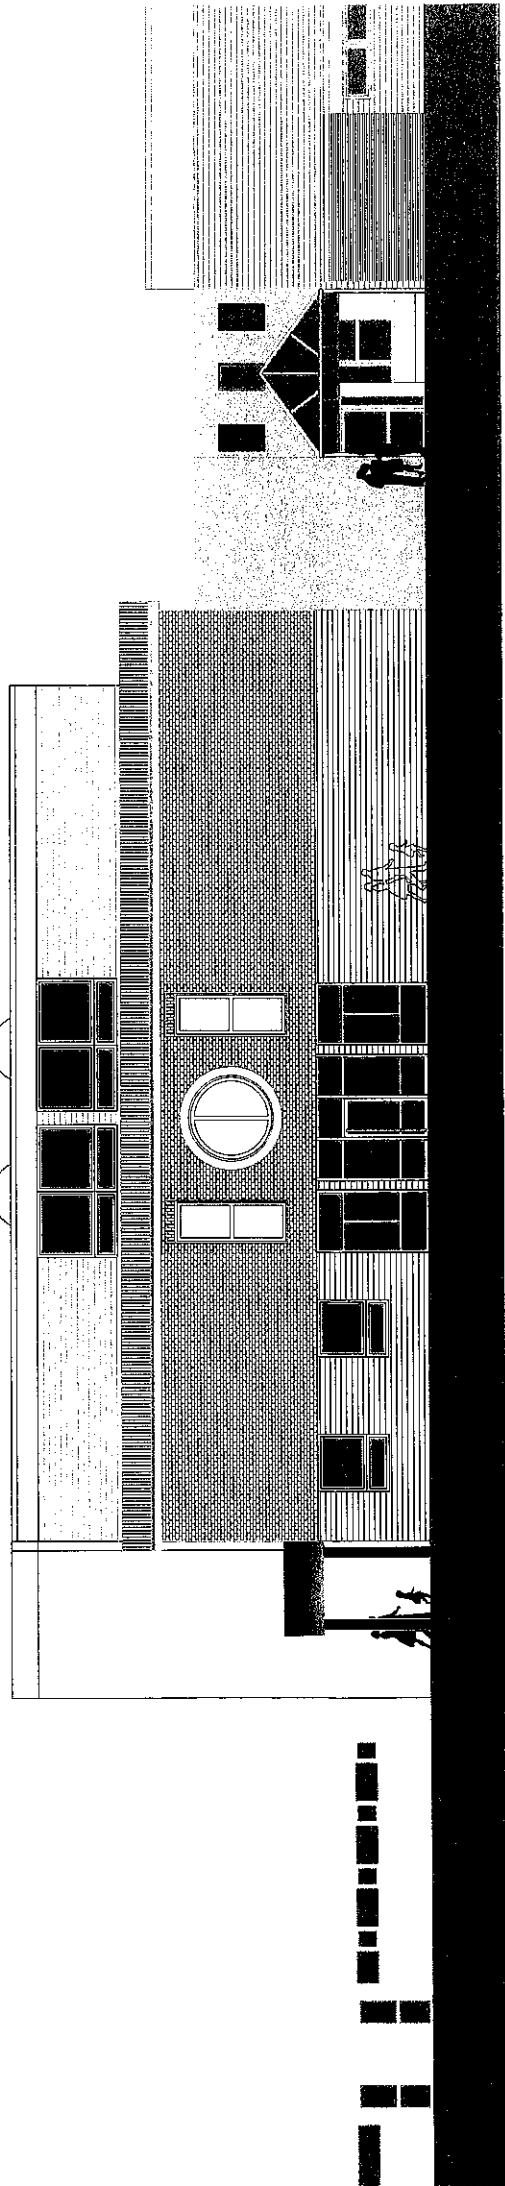


TEIL-ANSICHT SÜD-West

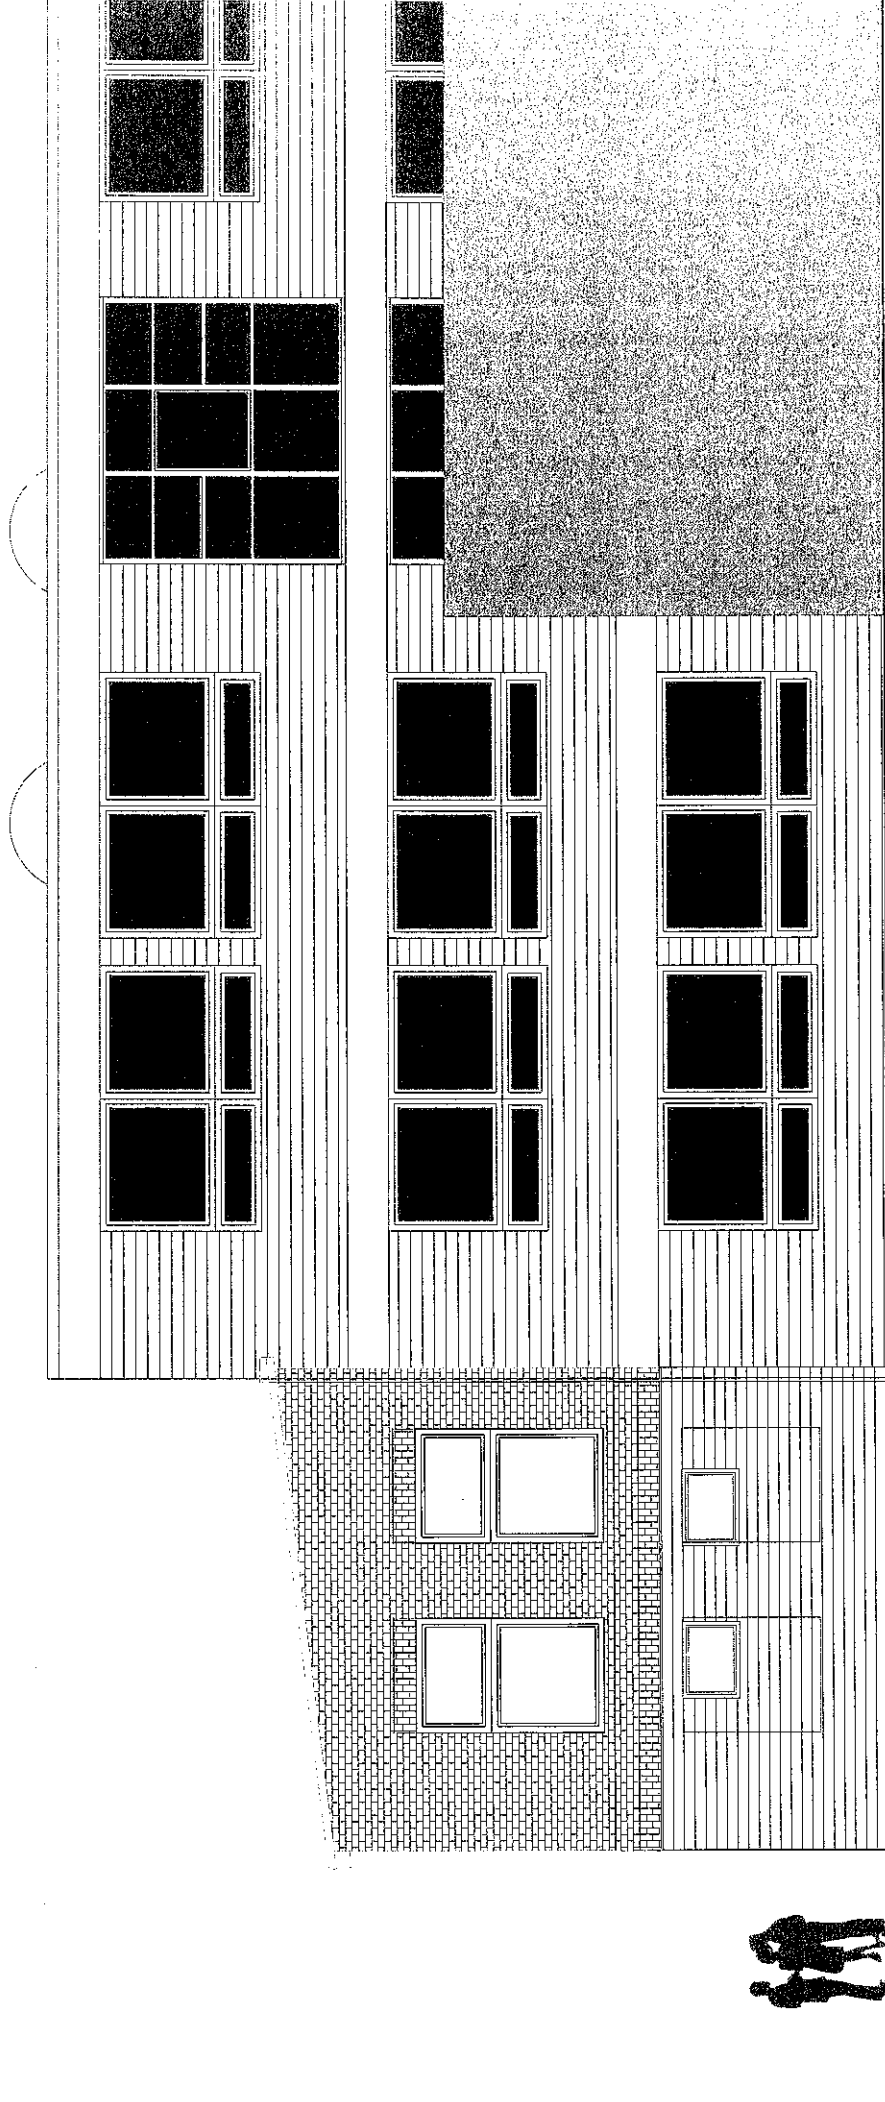

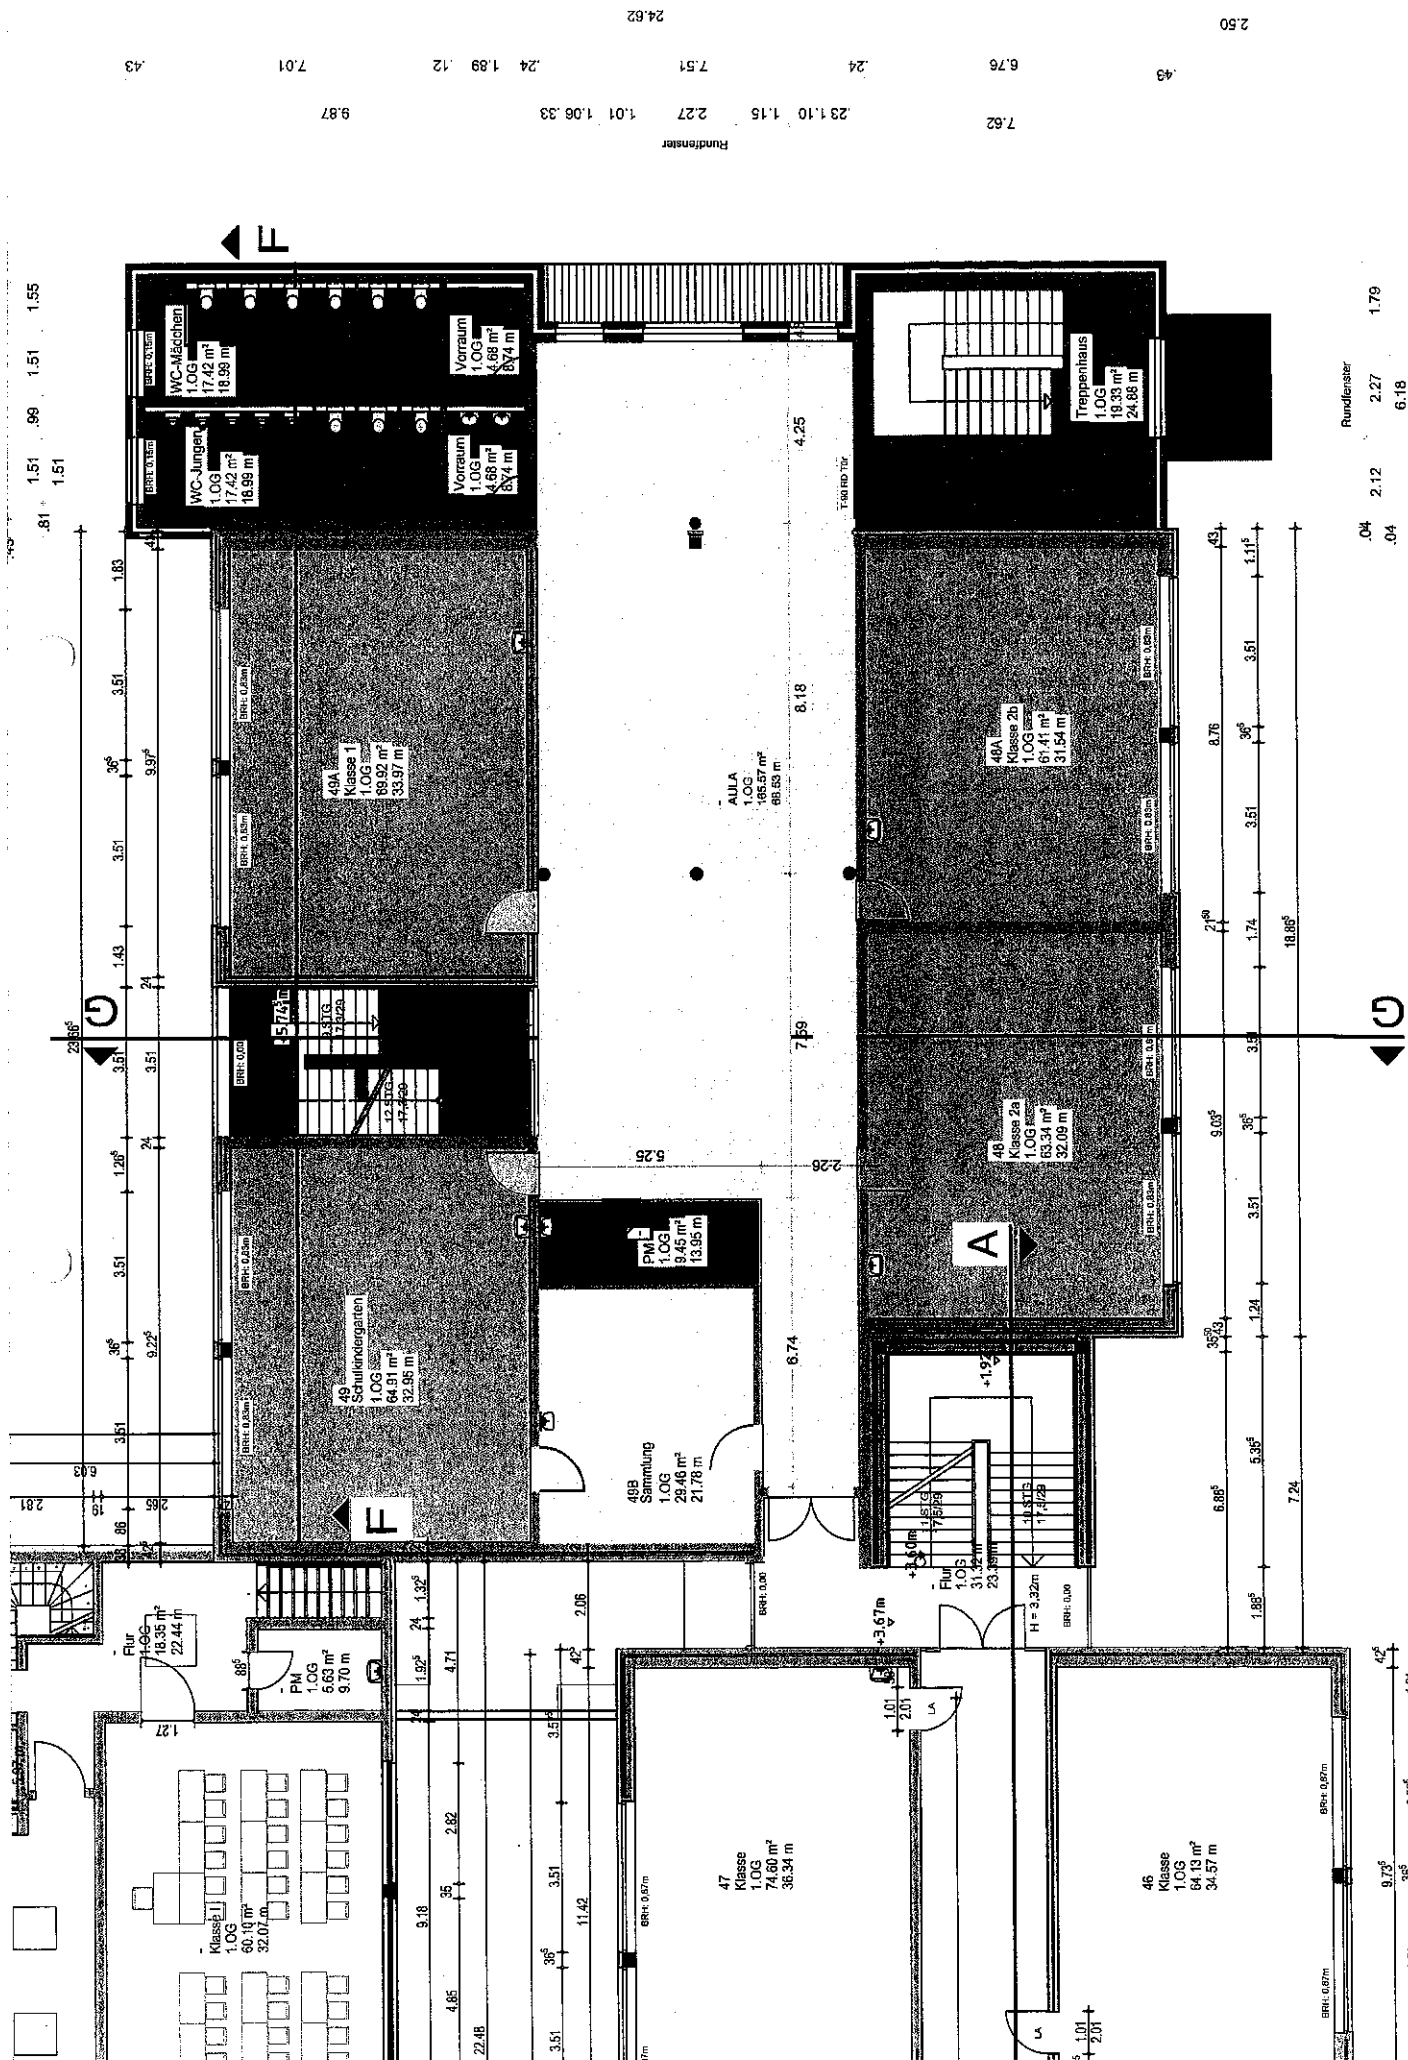

1. OBERGESCHOSS 1-100

Rundfenster	.04	2.12	2.27	1.79
	.04		6.18	

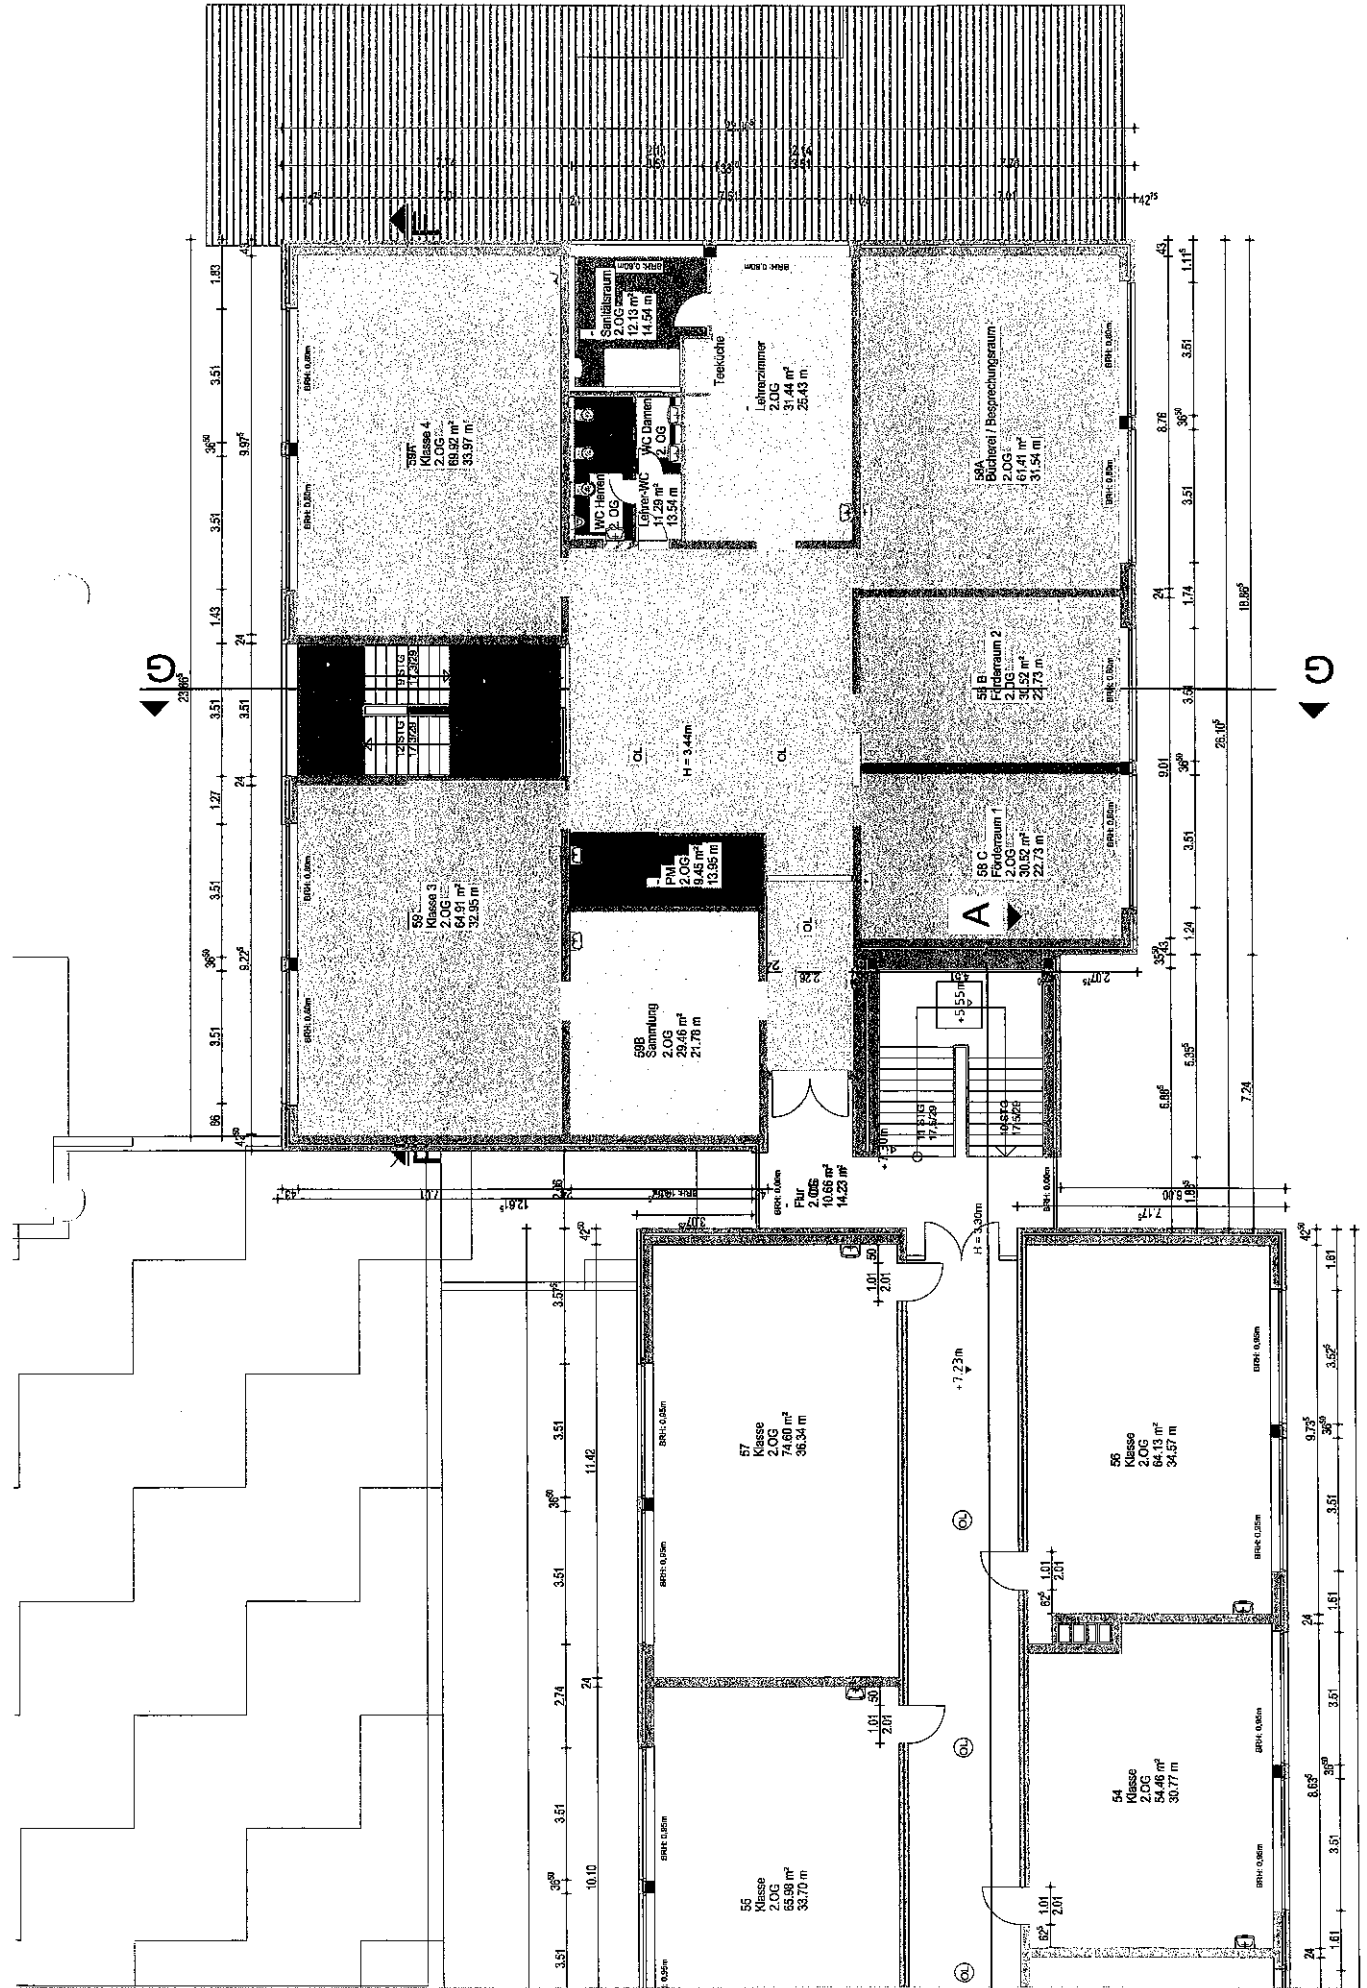

2. OBERGESCHOSS 1-100