BW 03 - Fridericussiel

innen verlaufendes Geländer

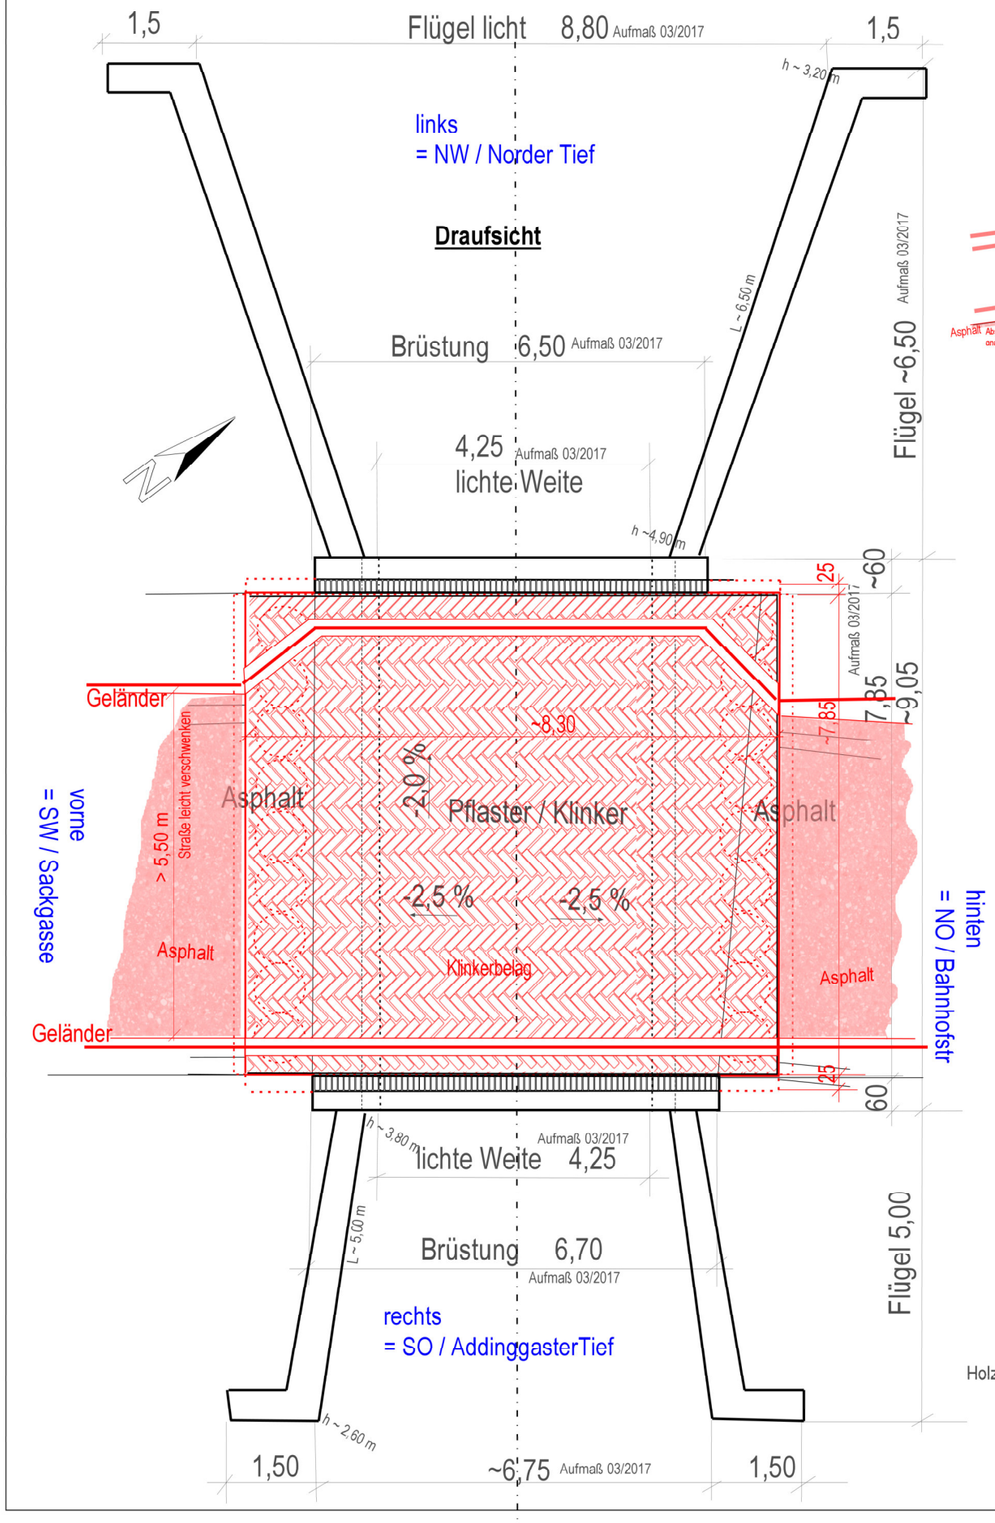

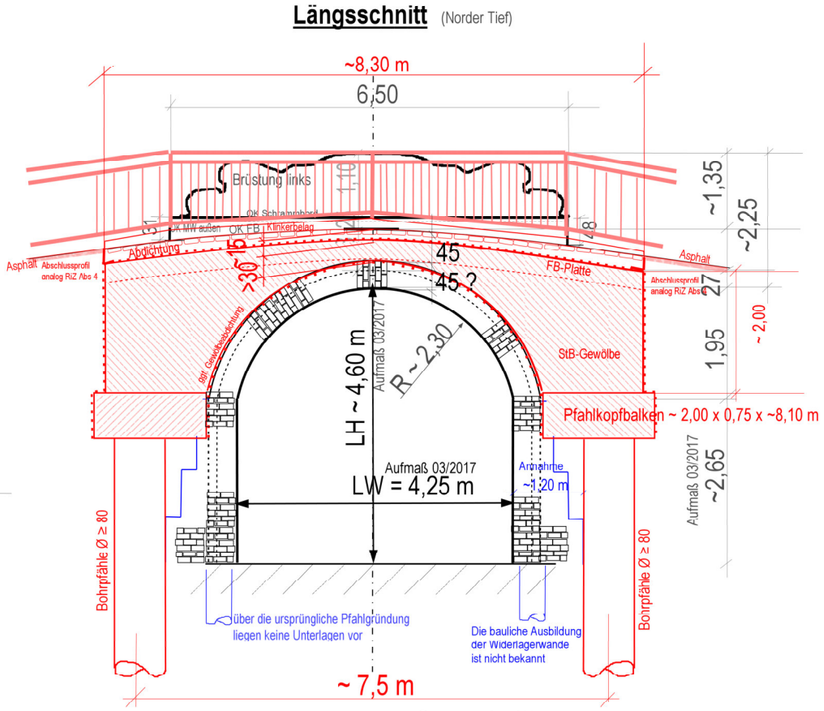

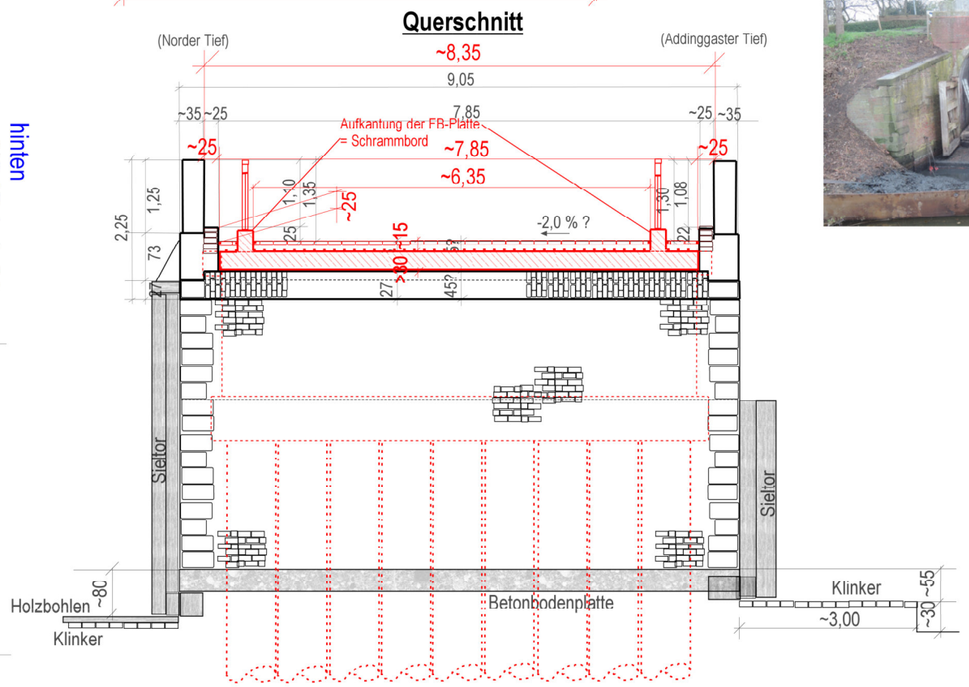

Ansicht von rechts nach Instandsetzung
(Addinggaster Tief)

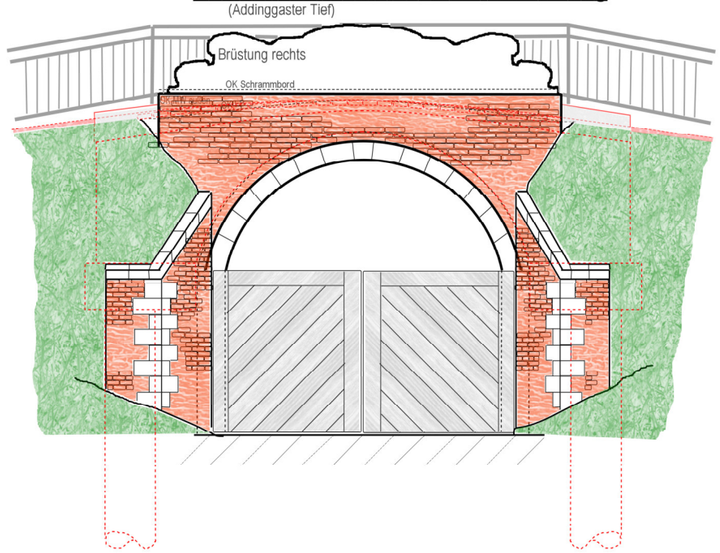

Ansicht von rechts Bestand 2017

Ansicht von links Bestand 2017

Draufsicht von vorne Bestand 2017

Draufsicht von hinten Bestand 2017

Ing.-Büro H. Rothenhöfer
Stand 06.09.2017