


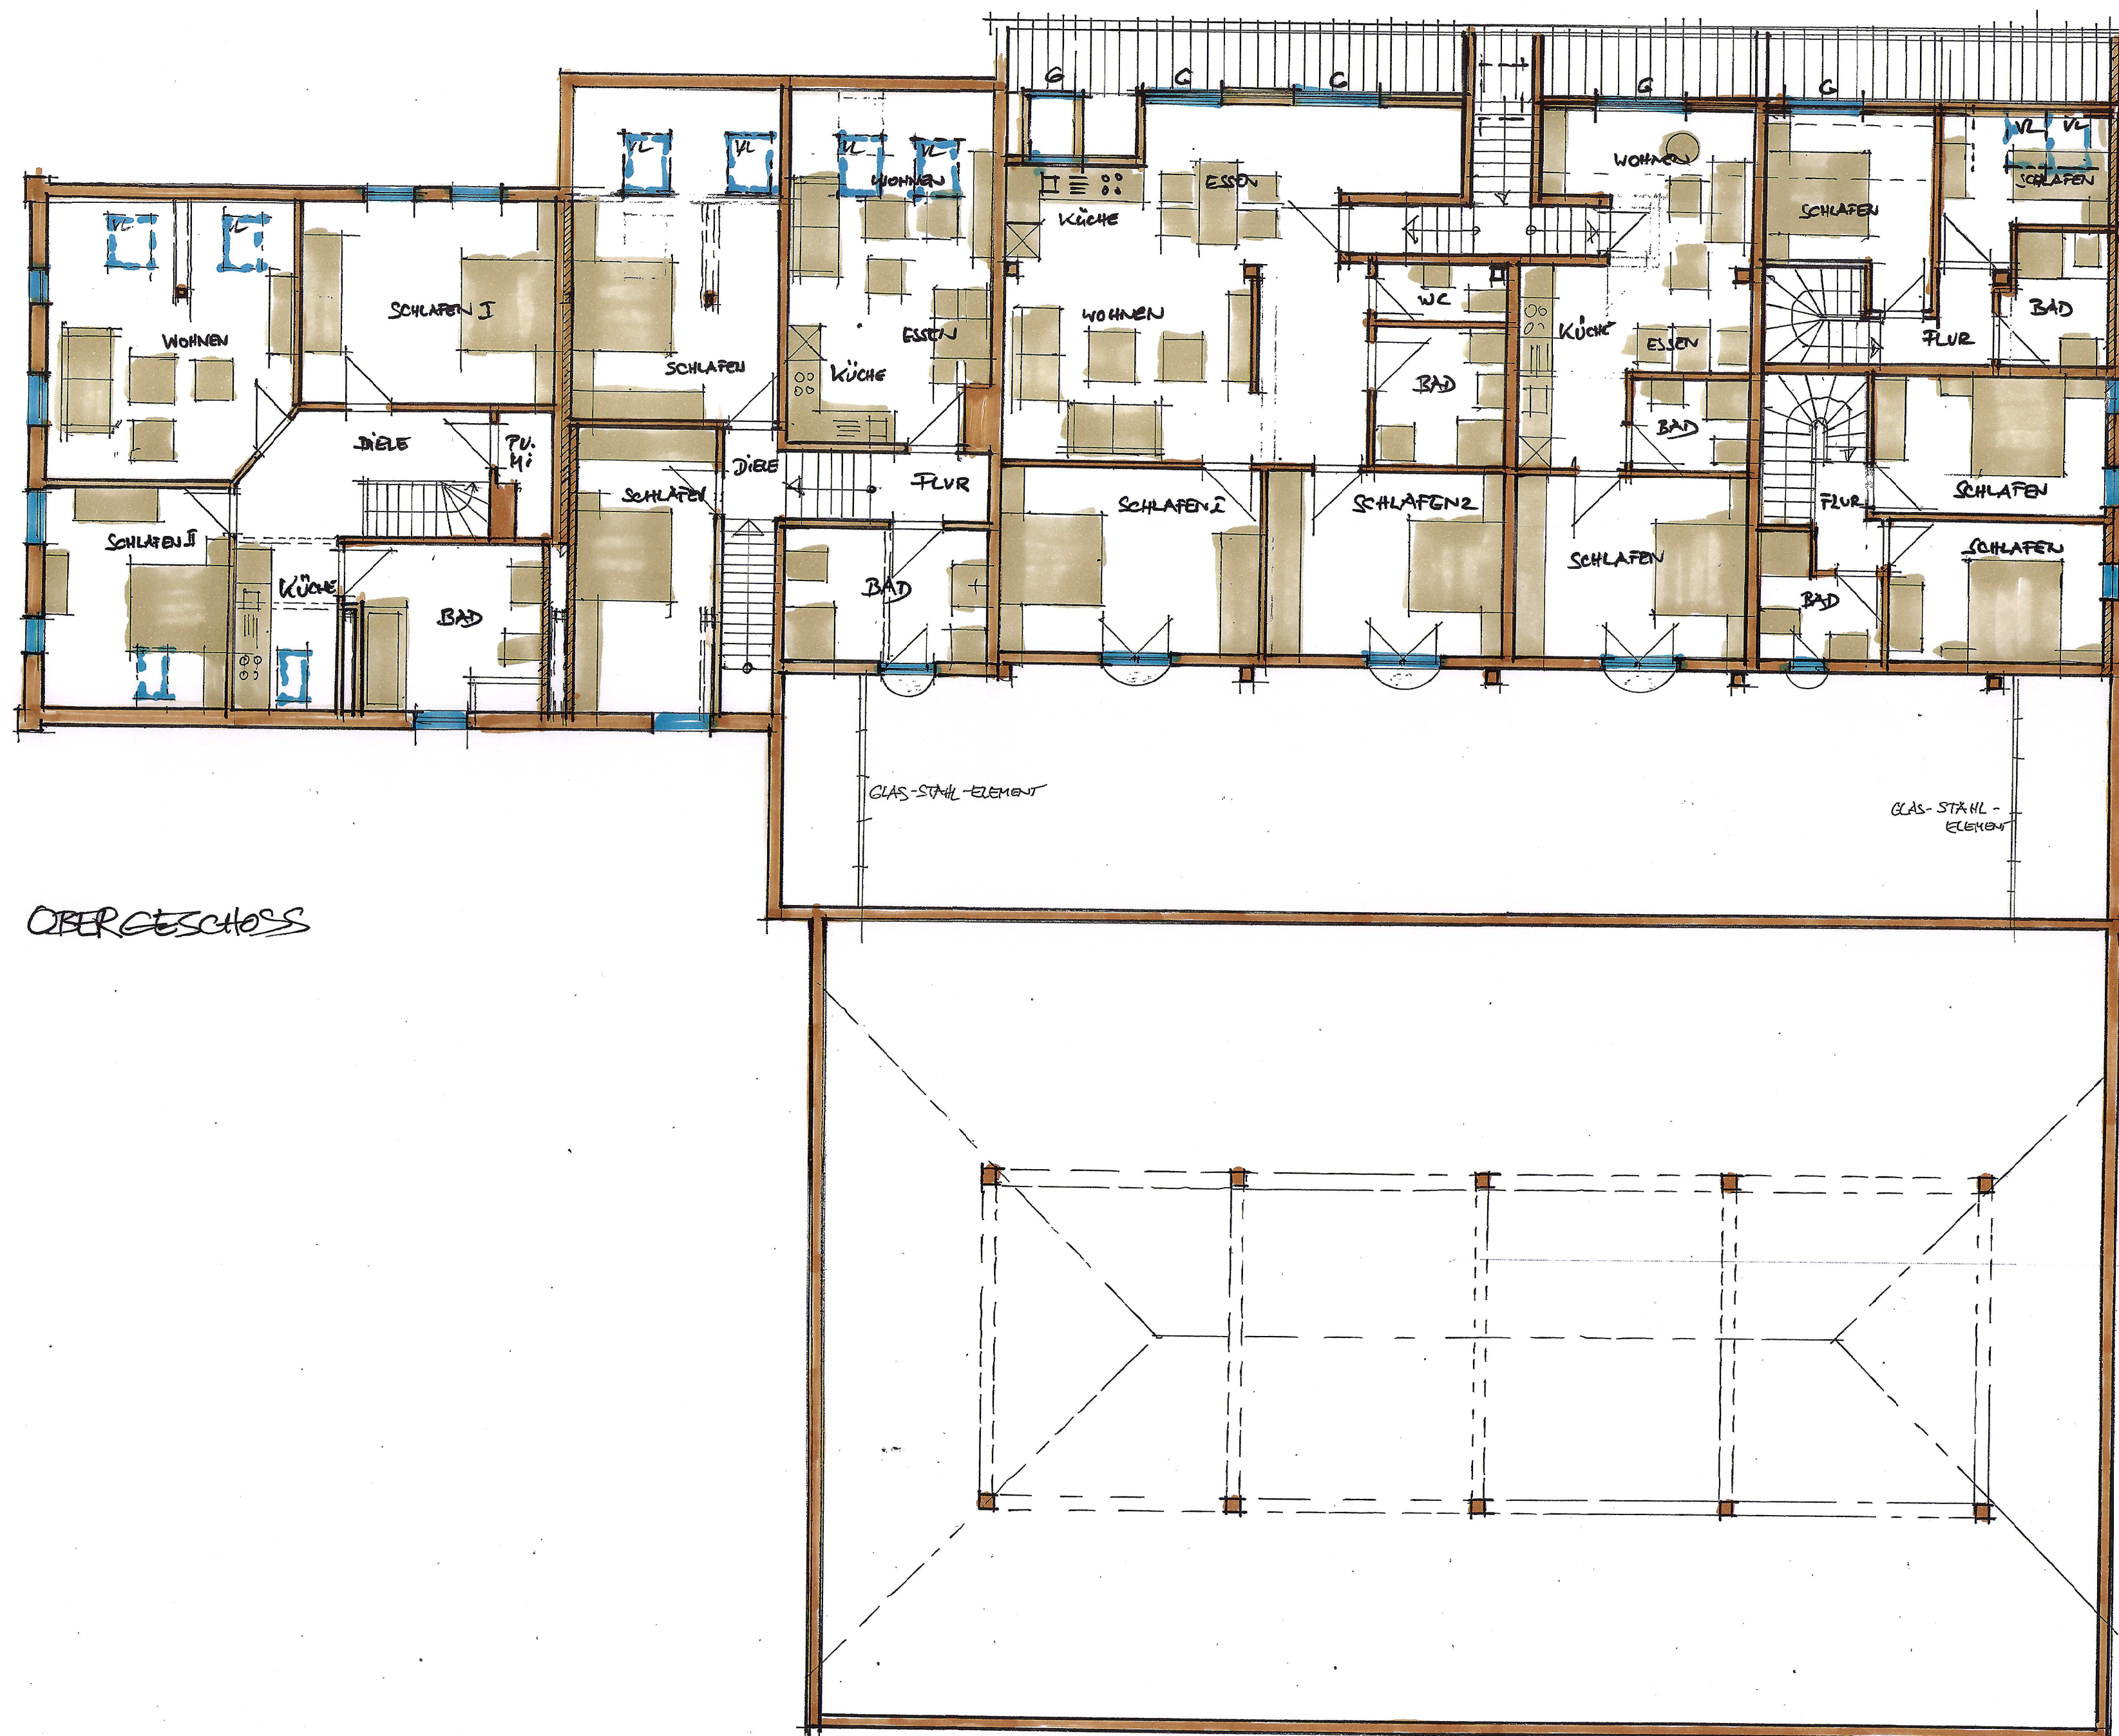

OBERGESCHOSS

Umbau des landwirtschaftlichen Anwesens	
Alleestr. 38, 26506 Norden	
Bauherr:	Thomas Smid
Auricher Str. 1-3, 26632 Ihlow-Westerende	
Planung:	Norbert Freitag, Dipl.-Ing.Arch.
F-Consult	
An der Treckfahrt 35	
26605 Aurich	
0171-2646601	
Dachgeschoss	
02.09.2013	