


PLANZEICHNUNG

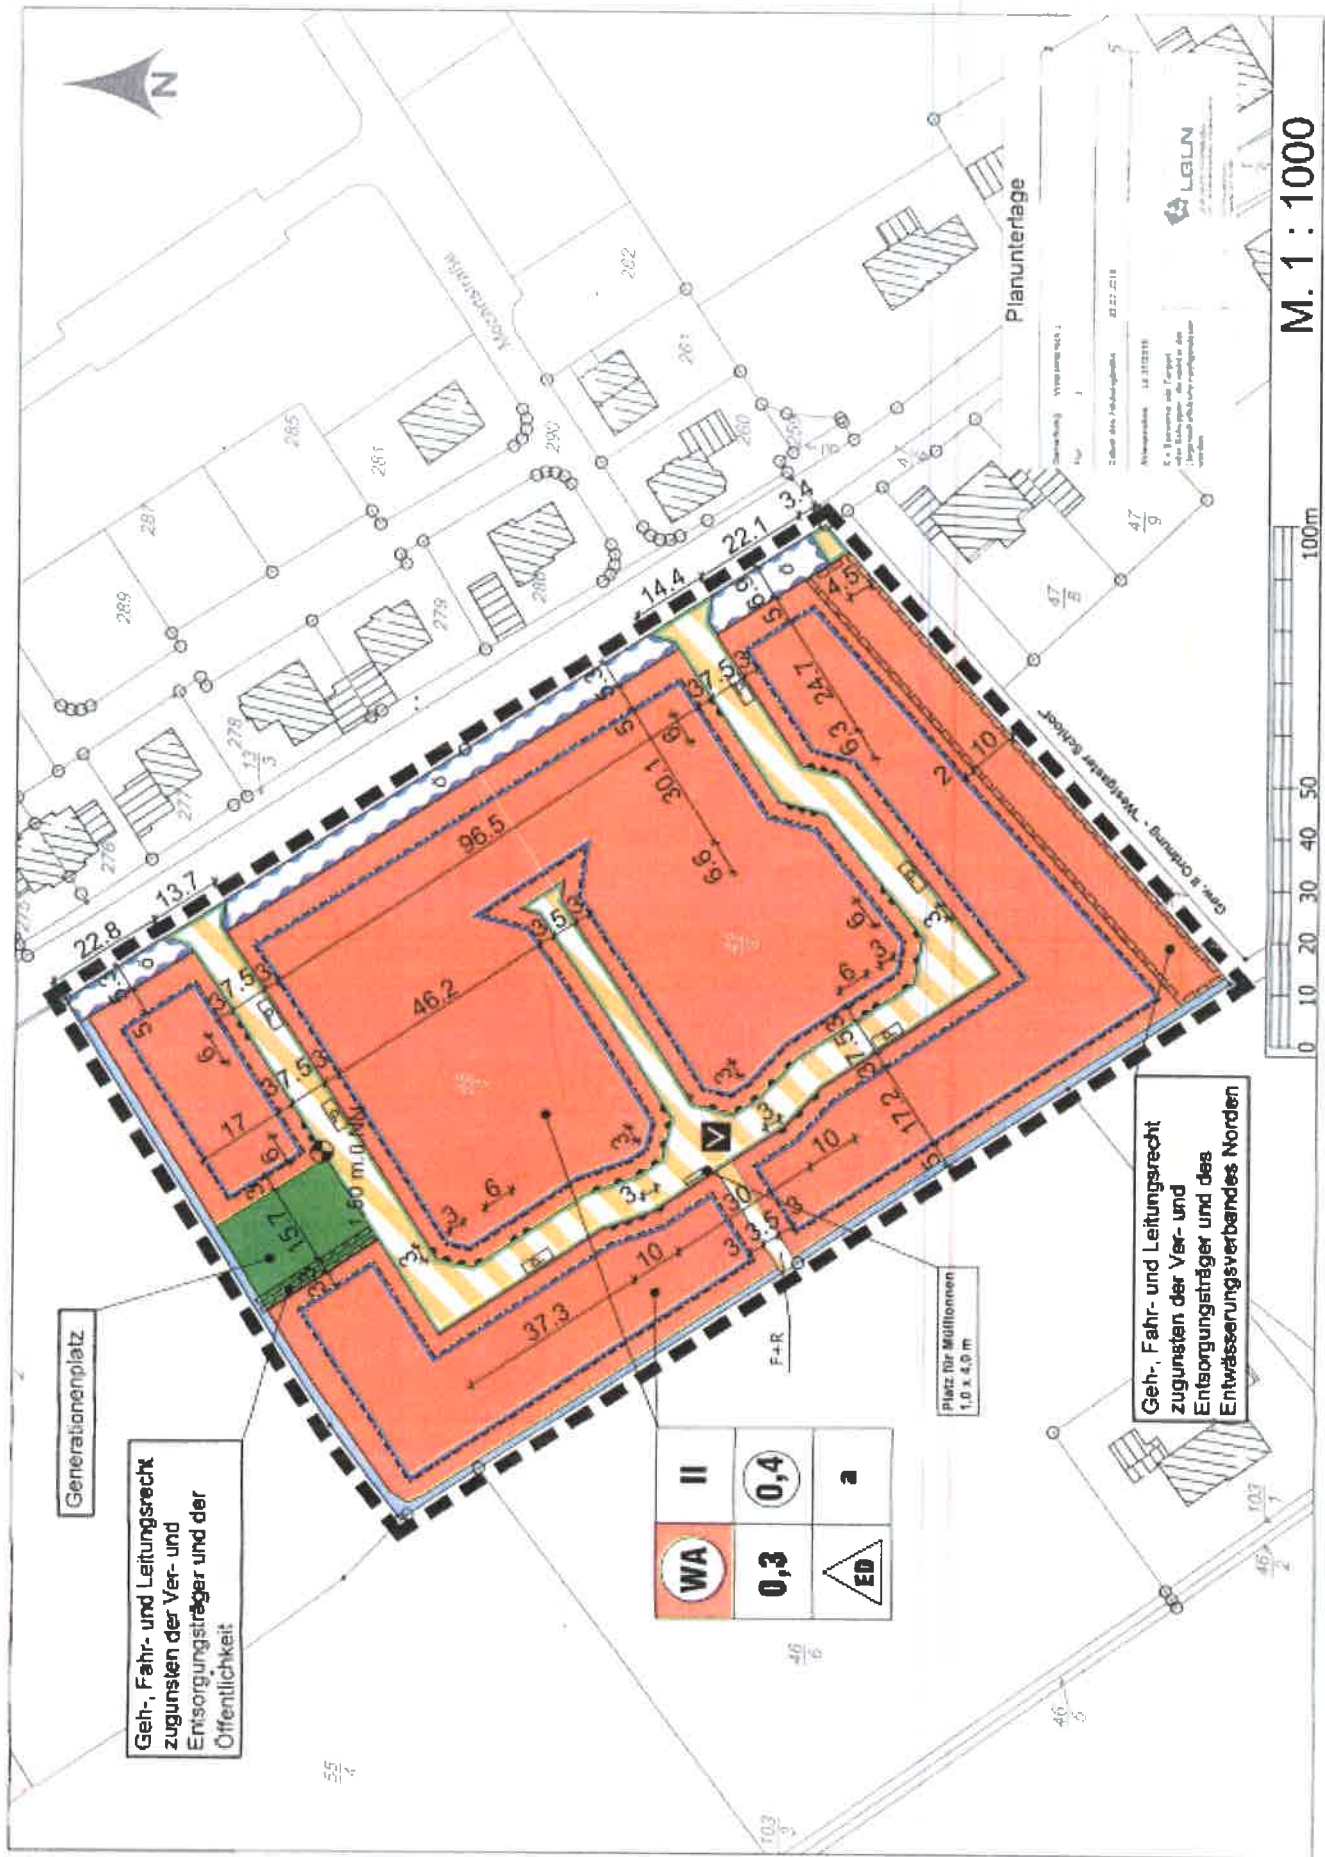

M. 1 : 1000